




# PLANO DE EVACUACIÓN

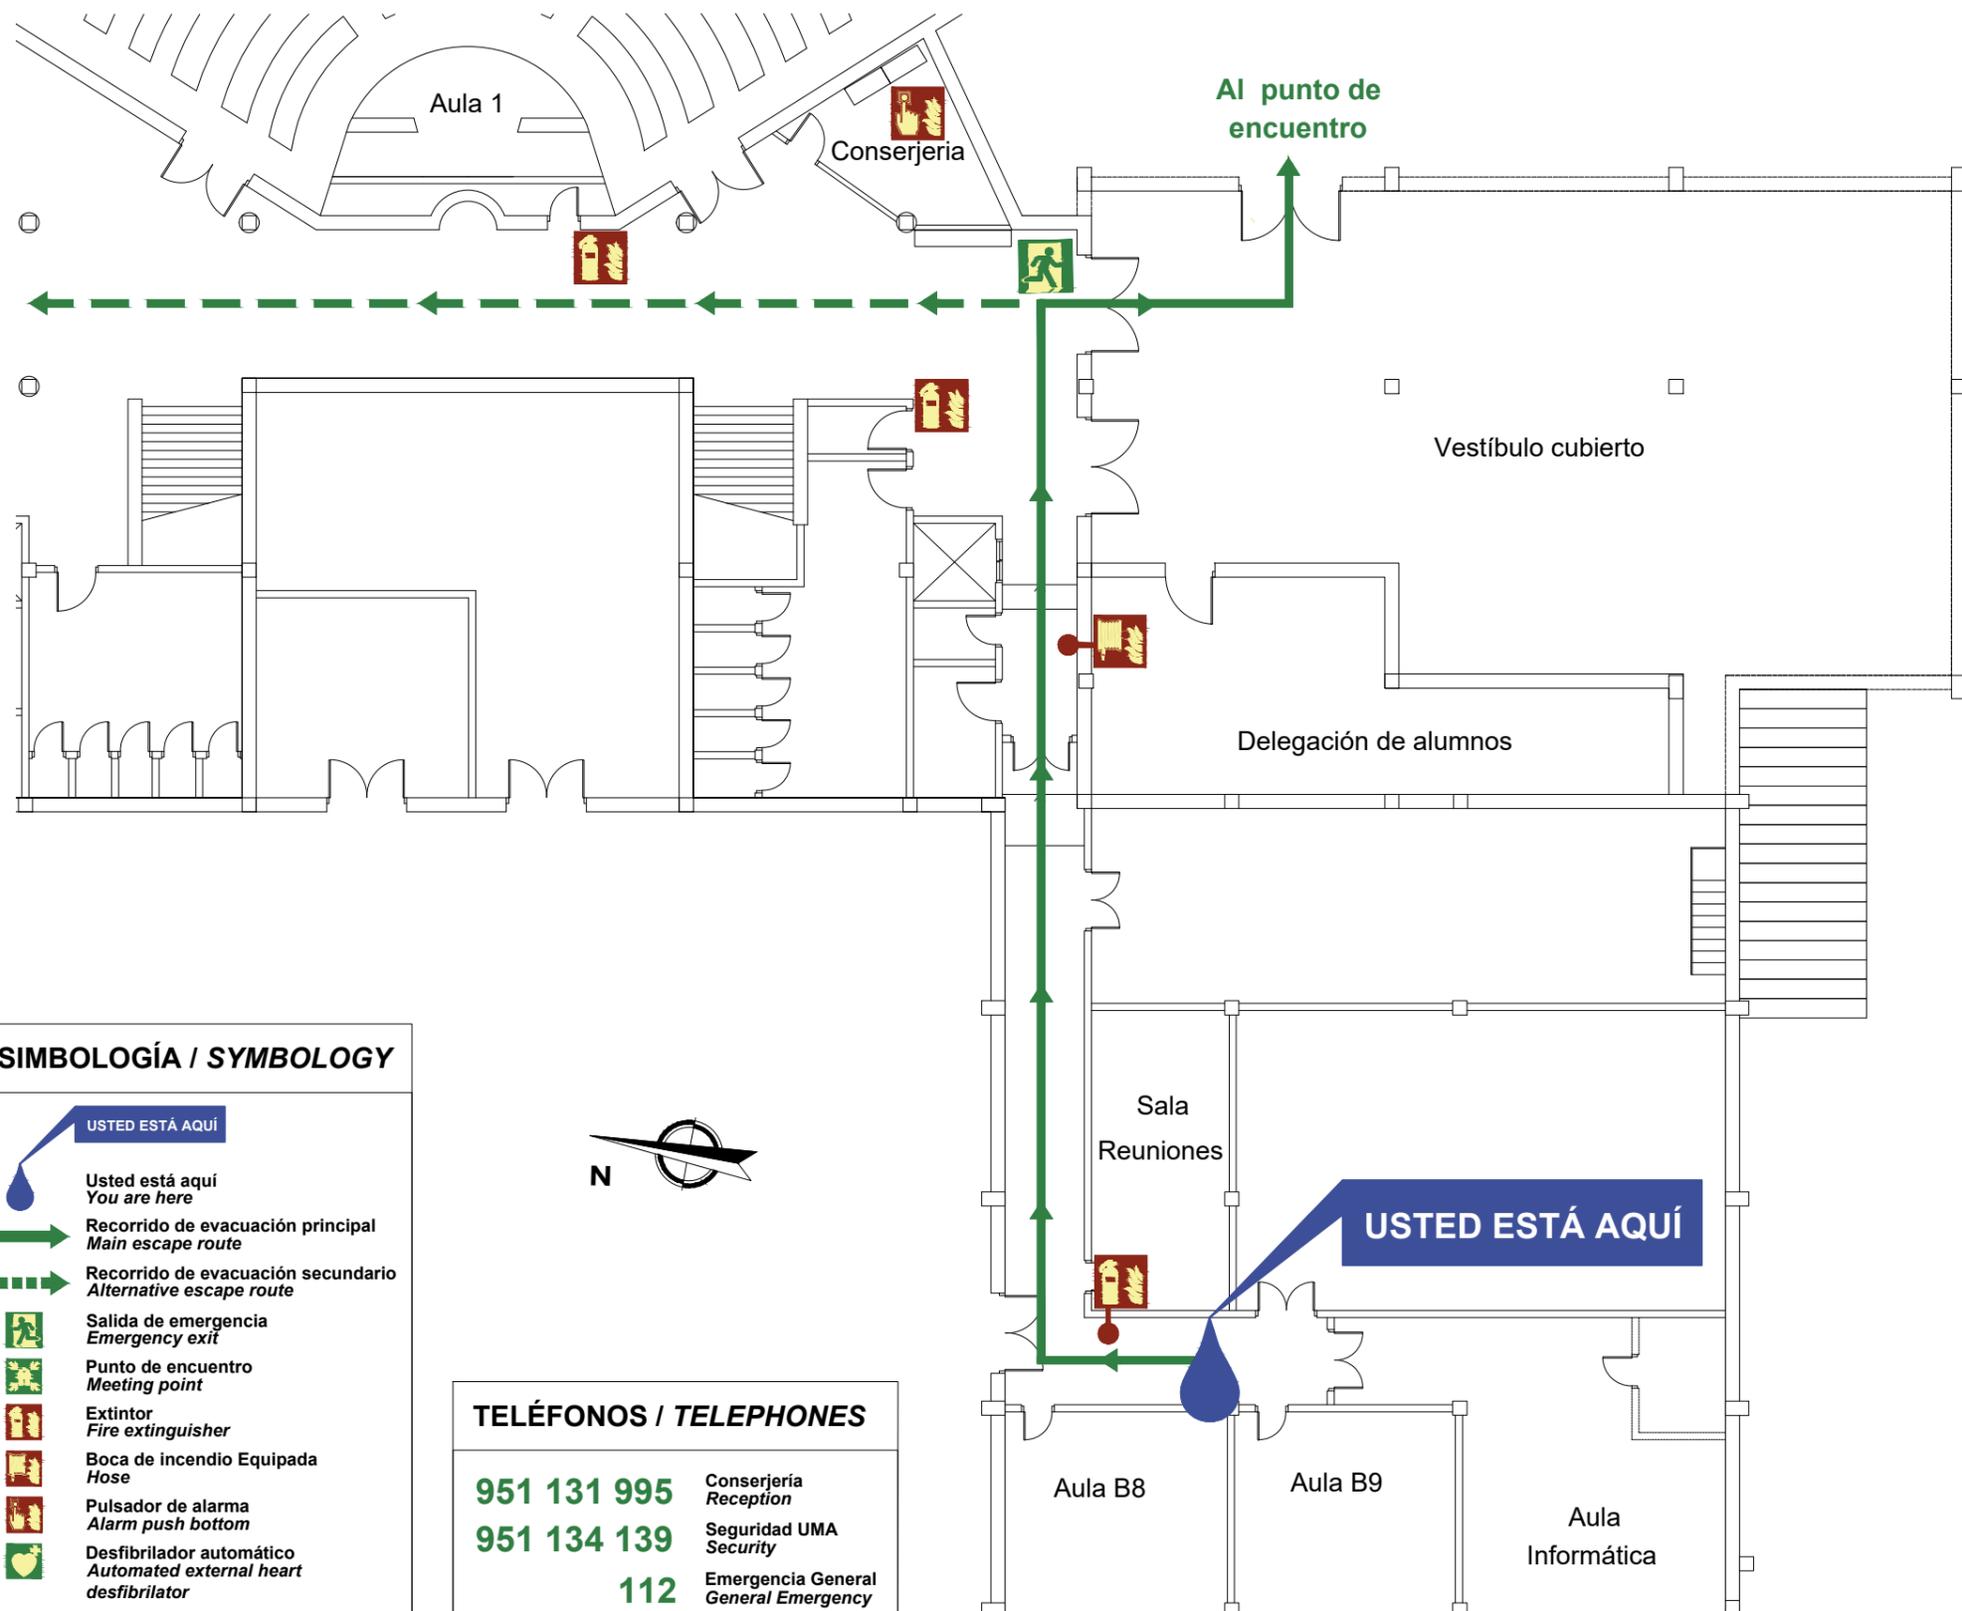

## PLANTA BAJA

### EN CASO DE EVACUACIÓN

- Desaloje la zona utilizando la ruta de evacuación señalizada.
- Evite obstaculizar las vías de evacuación.
- No utilice los ascensores.
- Siga las instrucciones dadas por el personal del Centro.
- En el exterior, diríjase al Punto de Encuentro.
- No regrese al edificio hasta que comuniquen el final de la emergencia.

## GROUND FLOOR

### IN CASE OF EVACUATION

- Evacuate the area using the marked routes.
- Do not block evacuation routes.
- Do not use the elevators.
- Follow the instructions from Centre staff.
- When outside go to the Meeting Point.
- Do not return to the building until notified by Centre staff.

### SIMBOLOGÍA / SYMBOLOGY


- USTED ESTÁ AQUÍ  
Usted está aquí  
You are here
- Recorrido de evacuación principal  
Main escape route
- Recorrido de evacuación secundario  
Alternative escape route
- Salida de emergencia  
Emergency exit
- Punto de encuentro  
Meeting point
- Extintor  
Fire extinguisher
- Boca de incendio Equipada  
Hose
- Pulsador de alarma  
Alarm push bottom
- Desfibrilador automático  
Automated external heart defibrillator



### TELÉFONOS / TELEPHONES

- 951 131 995 Conserjería  
Reception
- 951 134 139 Seguridad UMA  
Security
- 112 Emergencia General  
General Emergency

### PLANO DE SITUACIÓN / OVERVIEW PLAN

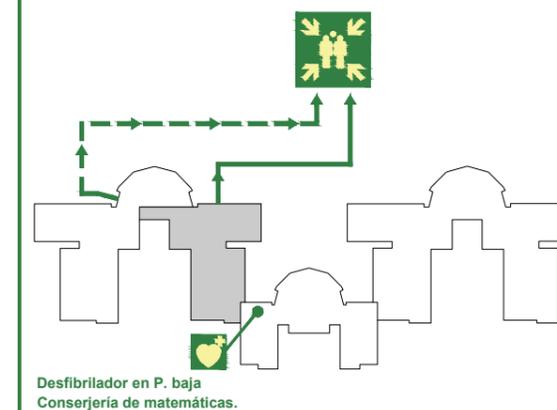

# PLANO DE EVACUACIÓN

## PLANTA BAJA

### EN CASO DE EVACUACIÓN

- Desaloje la zona utilizando la ruta de evacuación señalizada.
- Evite obstaculizar las vías de evacuación.
- No utilice los ascensores.
- Siga las instrucciones dadas por el personal del Centro.
- En el exterior, dirijase al Punto de Encuentro.
- No regrese al edificio hasta que comuniquen el final de la emergencia.

## GROUND FLOOR


### IN CASE OF EVACUATION

- Evacuate the area using the marked routes.
- Do not block evacuation routes.
- Do not use the elevators.
- Follow the instructions from Centre staff.
- When outside go to the Meeting Point.
- Do not return to the building until notified by Centre staff.

## SIMBOLOGÍA / SYMBOLOGY

- USTED ESTÁ AQUÍ  
Usted está aquí  
You are here
- Recorrido de evacuación principal  
Main escape route
- Recorrido de evacuación secundario  
Alternative escape route
- Salida de emergencia  
Emergency exit
- Punto de encuentro  
Meeting point
- Extintor  
Fire extinguisher
- Boca de incendio Equipada  
Hose
- Desfibrilador automático  
Automated external heart defibrillator

## PLANO DE SITUACIÓN / OVERVIEW PLAN

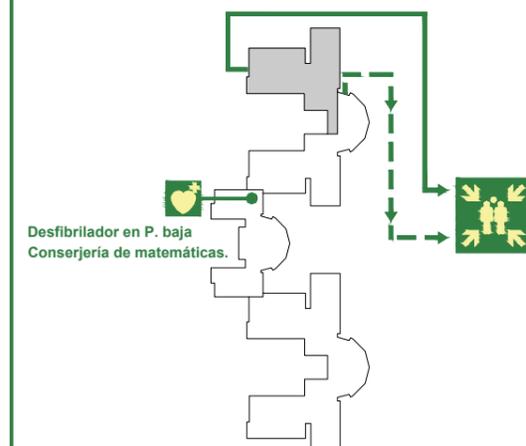



# PLANO DE EVACUACIÓN

## PLANTA BAJA

### EN CASO DE EVACUACIÓN

- Desaloje la zona utilizando la ruta de evacuación señalizada.
- Evite obstaculizar las vías de evacuación.
- No utilice los ascensores.
- Siga las instrucciones dadas por el personal del Centro.
- En el exterior, dirijase al Punto de Encuentro.
- No regrese al edificio hasta que comuniquen el final de la emergencia.

## GROUND FLOOR

### IN CASE OF EVACUATION

- Evacuate the area using the marked routes.
- Do not block evacuation routes.
- Do not use the elevators.
- Follow the instructions from Centre staff.
- When outside go to the Meeting Point.
- Do not return to the building until notified by Centre staff.

### TELÉFONOS / TELEPHONES


- 951 131 995 Conserjería Reception
- 951 134 139 Seguridad UMA Security
- 112 Emergencia General General Emergency



### SIMBOLOGÍA / SYMBOLOGY

- USTED ESTÁ AQUÍ
- Usted está aquí You are here
- Recorrido de evacuación principal Main escape route
- Recorrido de evacuación secundario Alternative escape route
- Salida de emergencia Emergency exit
- Punto de encuentro Meeting point
- Extintor Fire extinguisher
- Boca de incendio Equipada Hose
- Pulsador de alarma Alarm push bottom
- Desfibrilador automático Automated external heart defibrillator

### PLANO DE SITUACIÓN / OVERVIEW PLAN

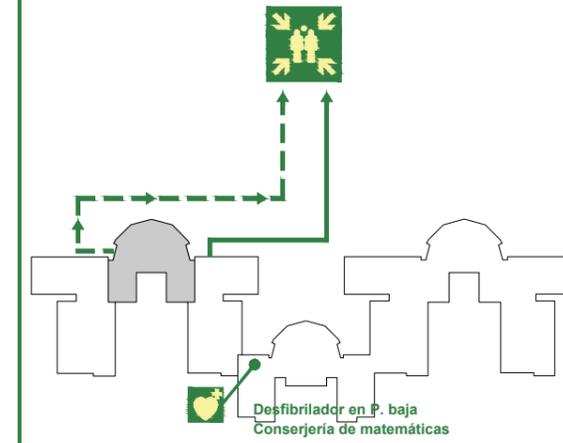



# PLANO DE EVACUACIÓN

## PRIMERA PLANTA

### EN CASO DE EVACUACIÓN

- Desaloje la zona utilizando la ruta de evacuación señalizada.
- Evite obstaculizar las vías de evacuación.
- No utilice los ascensores.
- Siga las instrucciones dadas por el personal del Centro.
- En el exterior, dirijase al Punto de Encuentro.
- No regrese al edificio hasta que comuniquen el final de la emergencia.

## FIRST FLOOR

### IN CASE OF EVACUATION

- Evacuate the area using the marked routes.
- Do not block evacuation routes.
- Do not use the elevators.
- Follow the instructions from Centre staff.
- When outside go to the Meeting Point.
- Do not return to the building until notified by Centre staff.

### SIMBOLOGÍA / SYMBOLOGY


- USTED ESTÁ AQUÍ  
Usted está aquí  
You are here
- Recorrido de evacuación principal  
Main escape route
- Recorrido de evacuación secundario  
Alternative escape route
- Escalera de emergencia  
Emergency stairs
- Punto de encuentro  
Meeting point
- Extintor  
Fire extinguisher
- Boca de incendio Equipada  
Hose
- Desfibrilador automático  
Automated external heart defibrillator

### TELÉFONOS / TELEPHONES


- 951 131 995 Conserjería  
Reception
- 951 134 139 Seguridad UMA  
Security
- 112 Emergencia General  
General Emergency



USTED ESTÁ AQUÍ

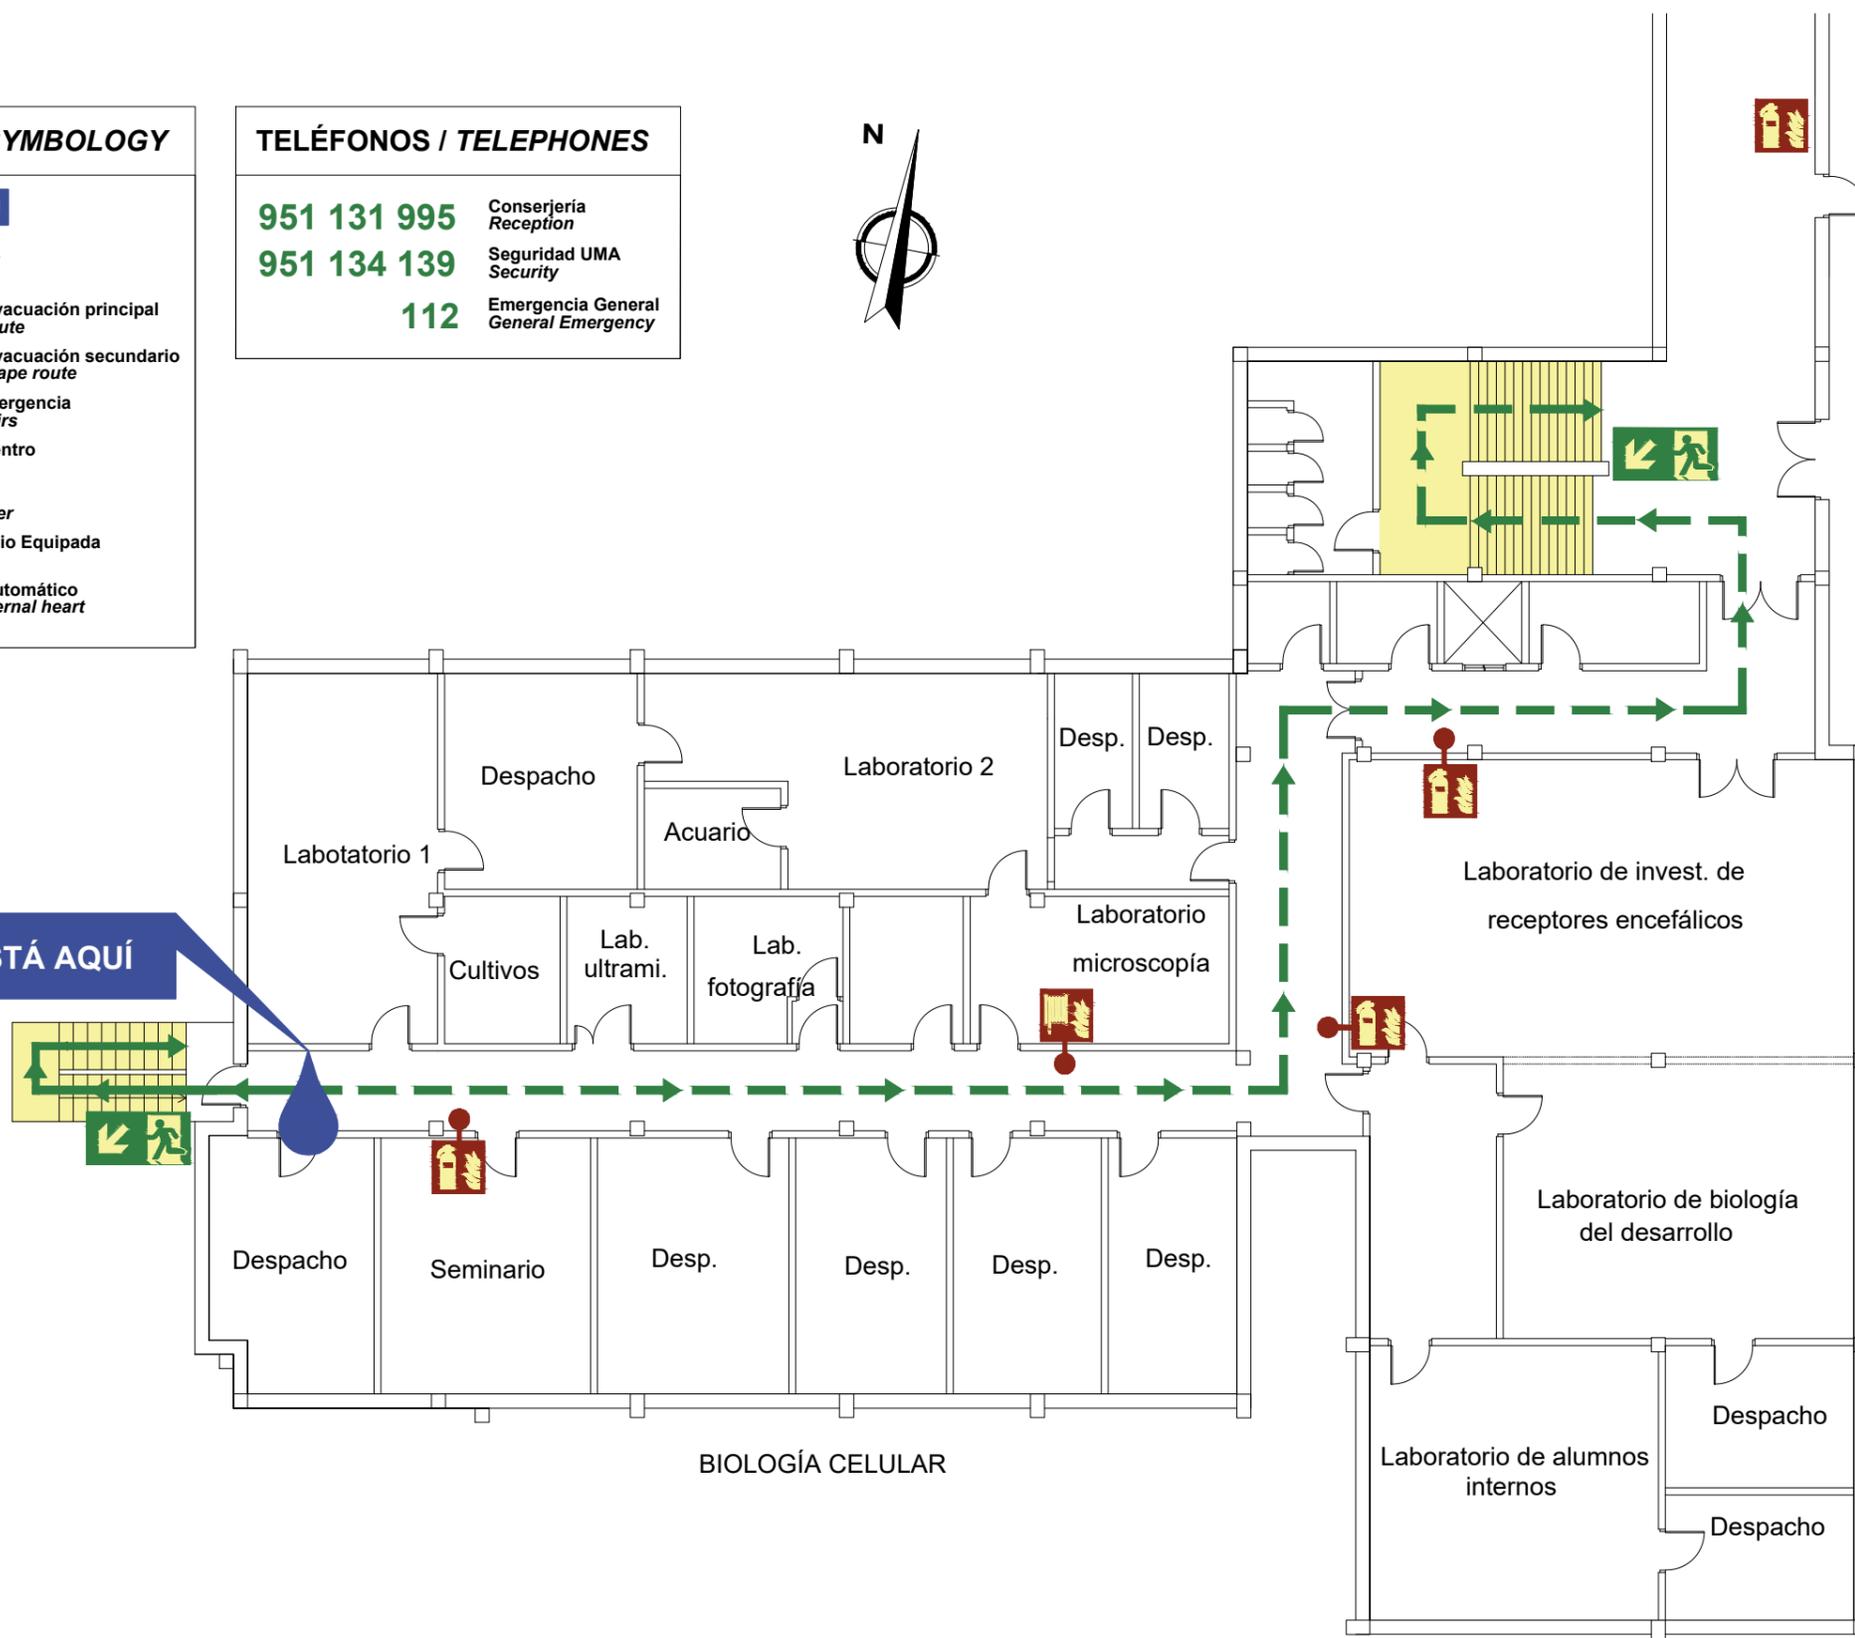

### PLANO DE SITUACIÓN / OVERVIEW PLAN

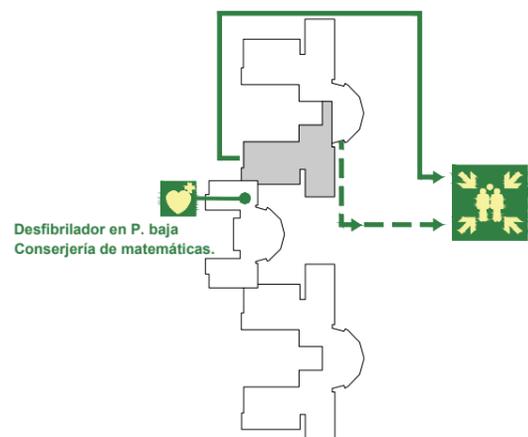



# PLANO DE EVACUACIÓN

## PRIMERA PLANTA

## FIRST FLOOR

### EN CASO DE EVACUACIÓN

- Desaloje la zona utilizando la ruta de evacuación señalizada.
- Evite obstaculizar las vías de evacuación.
- No utilice los ascensores.
- Siga las instrucciones dadas por el personal del Centro.
- En el exterior, dirijase al Punto de Encuentro.
- No regrese al edificio hasta que comuniquen el final de la emergencia.

### IN CASE OF EVACUATION

- Evacuate the area using the marked routes.
- Do not block evacuation routes.
- Do not use the elevators.
- Follow the instructions from Centre staff.
- When outside go to the Meeting Point.
- Do not return to the building until notified by Centre staff.



### TELÉFONOS / TELEPHONES

- 951 131 995** Conserjería Reception
- 951 134 139** Seguridad UMA Security
- 112** Emergencia General General Emergency

### SIMBOLOGÍA / SYMBOLOGY

- USTED ESTÁ AQUÍ**  
Usted está aquí / You are here
- Recorrido de evacuación principal / Main escape route
- Recorrido de evacuación secundario / Alternative escape route
- Escalera de emergencia / Emergency stairs
- Punto de encuentro / Meeting point
- Extintor / Fire extinguisher
- Boca de incendio Equipada / Hose
- Desfibrilador automático / Automated external heart defibrillator

### PLANO DE SITUACIÓN / OVERVIEW PLAN

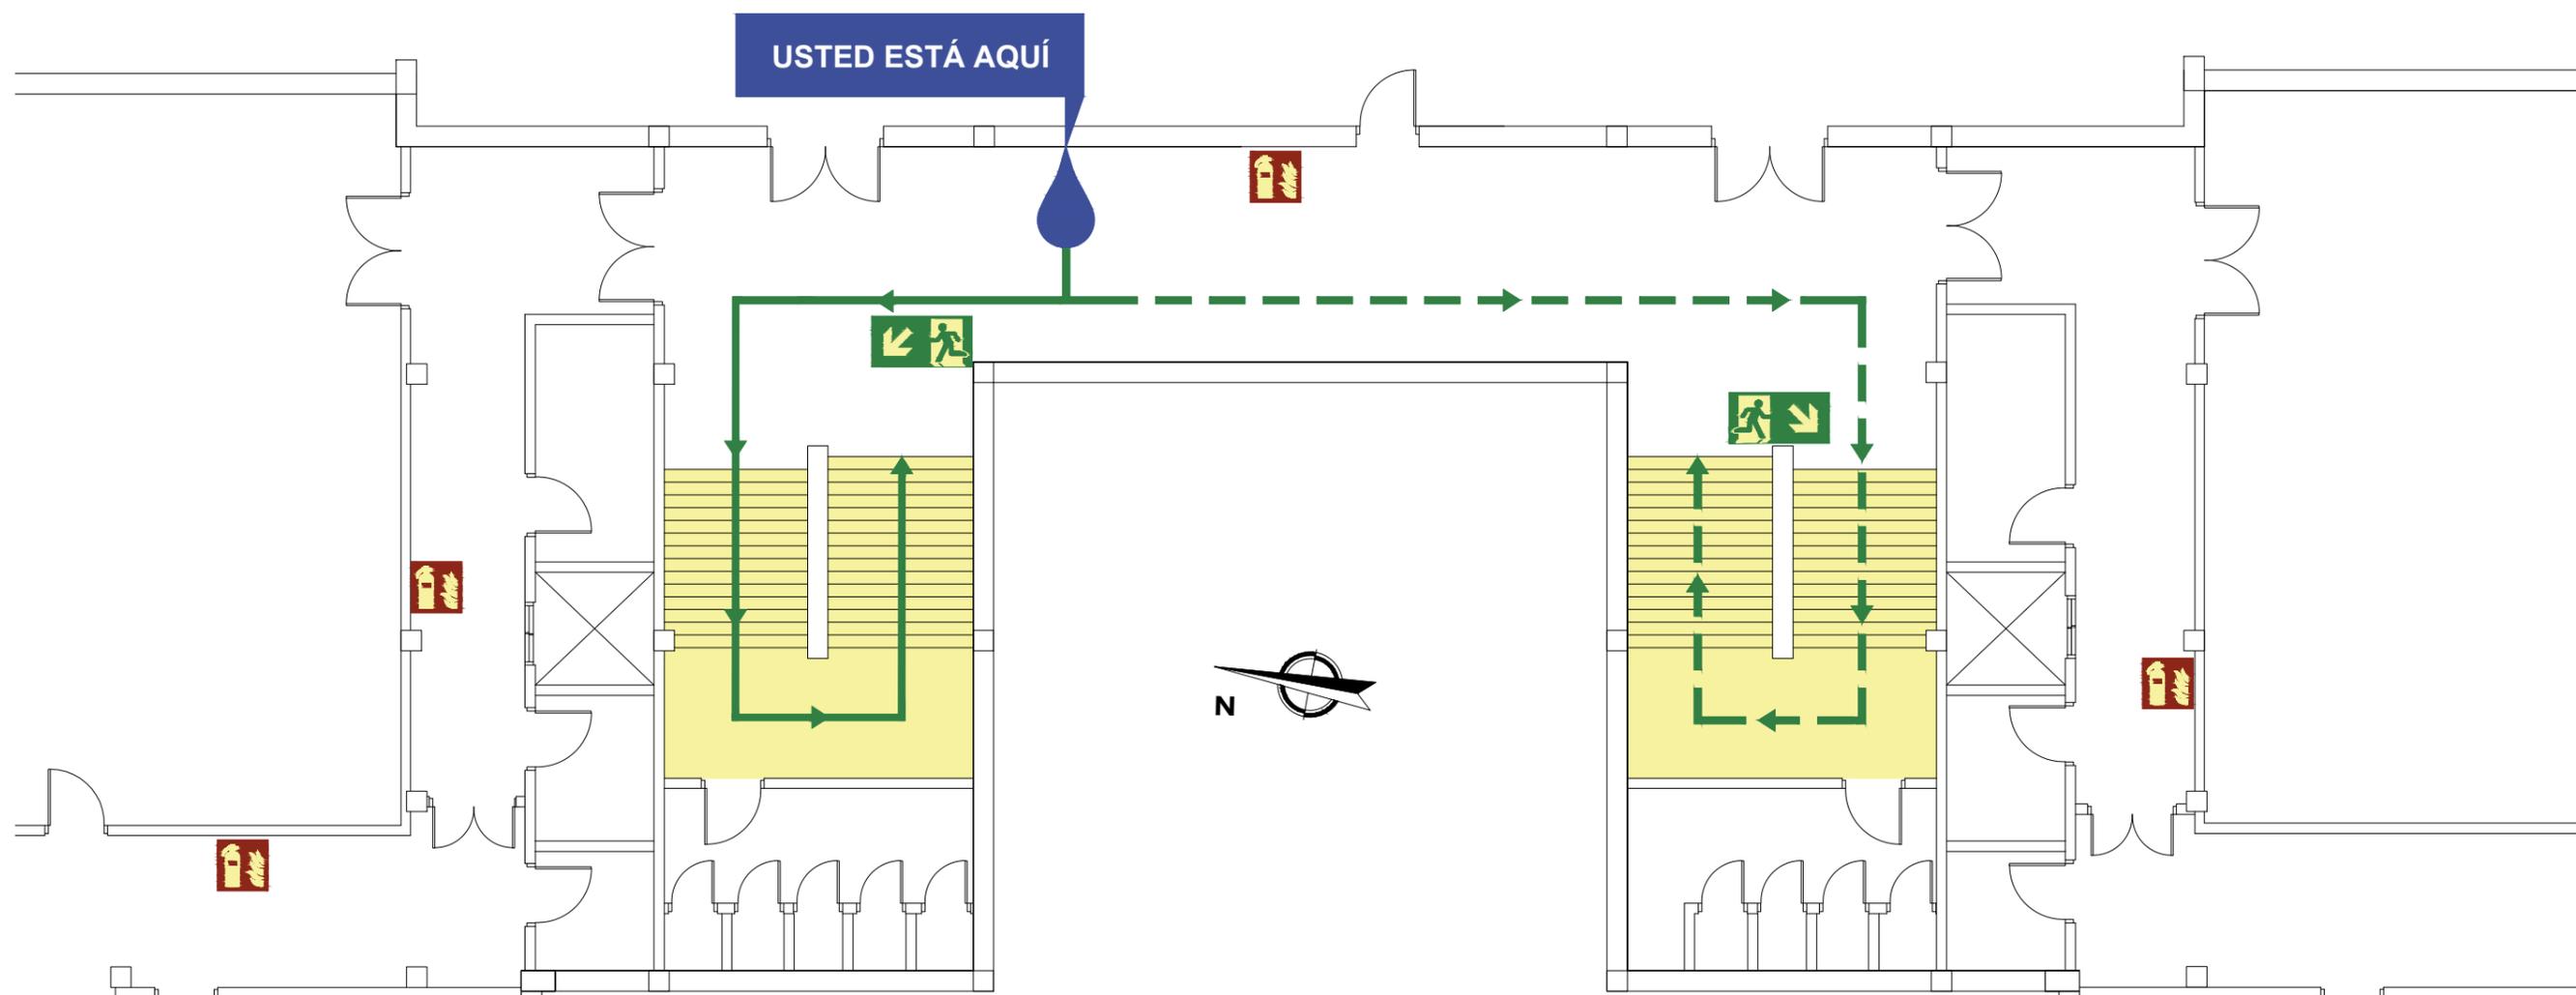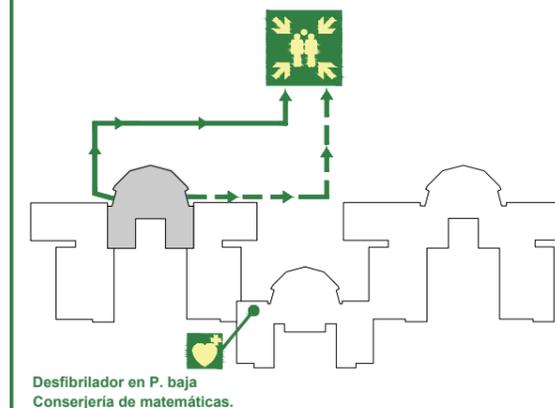



# PLANO DE EVACUACIÓN

## PRIMERA PLANTA



TELÉFONOS / TELEPHONES	
951 131 995	Conserjería Reception
951 134 139	Seguridad UMA Security
112	Emergencia General General Emergency

SIMBOLOGÍA / SYMBOLOGY	
	USTED ESTÁ AQUÍ You are here
	Recorrido de evacuación principal Main escape route
	Recorrido de evacuación secundario Alternative escape route
	Escalera de emergencia Emergency stairs
	Punto de encuentro Meeting point
	Extintor Fire extinguisher
	Boca de incendio Equipada Hose
	Desfibrilador automático Automated external heart defibrillator

EN CASO DE EVACUACIÓN
- Desaloje la zona utilizando la ruta de evacuación señalizada.
- Evite obstaculizar las vías de evacuación.
- No utilice los ascensores.
- Siga las instrucciones dadas por el personal del Centro.
- En el exterior, dirijase al Punto de Encuentro.
- No regrese al edificio hasta que comuniquen el final de la emergencia.


## FIRST FLOOR

IN CASE OF EVACUATION
- Evacuate the area using the marked routes.
- Do not block evacuation routes.
- Do not use the elevators.
- Follow the instructions from Centre staff.
- When outside go to the Meeting Point.
- Do not return to the building until notified by Centre staff.

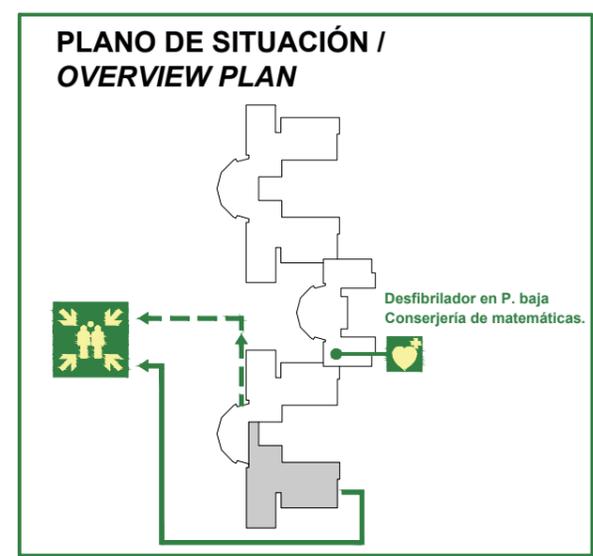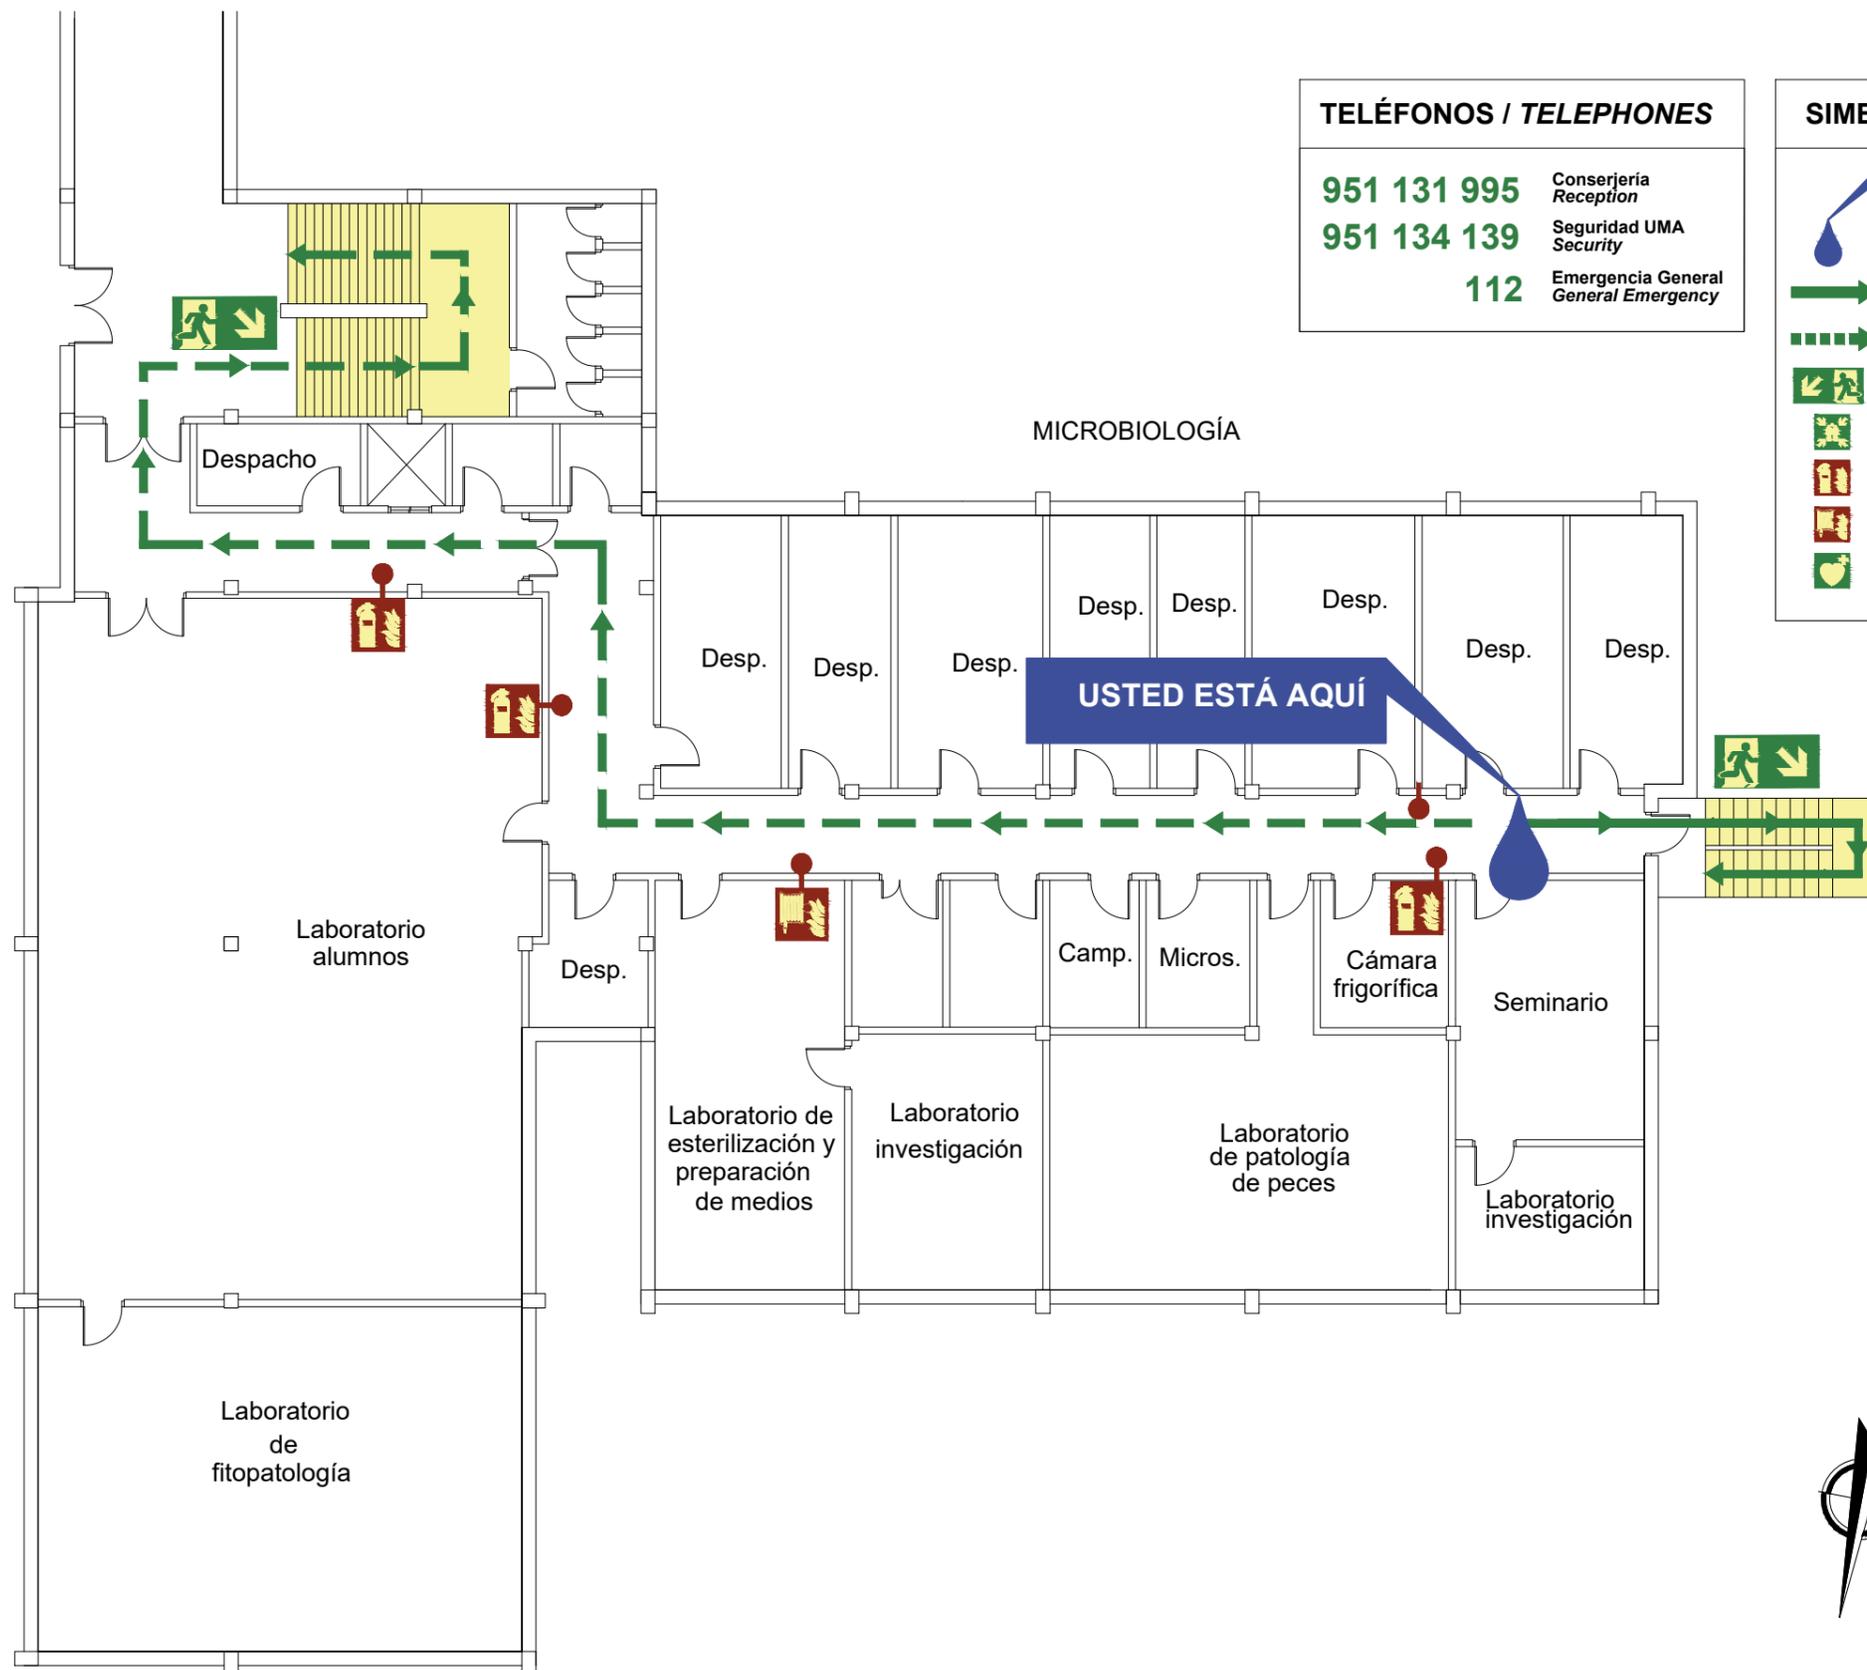



# PLANO DE EVACUACIÓN

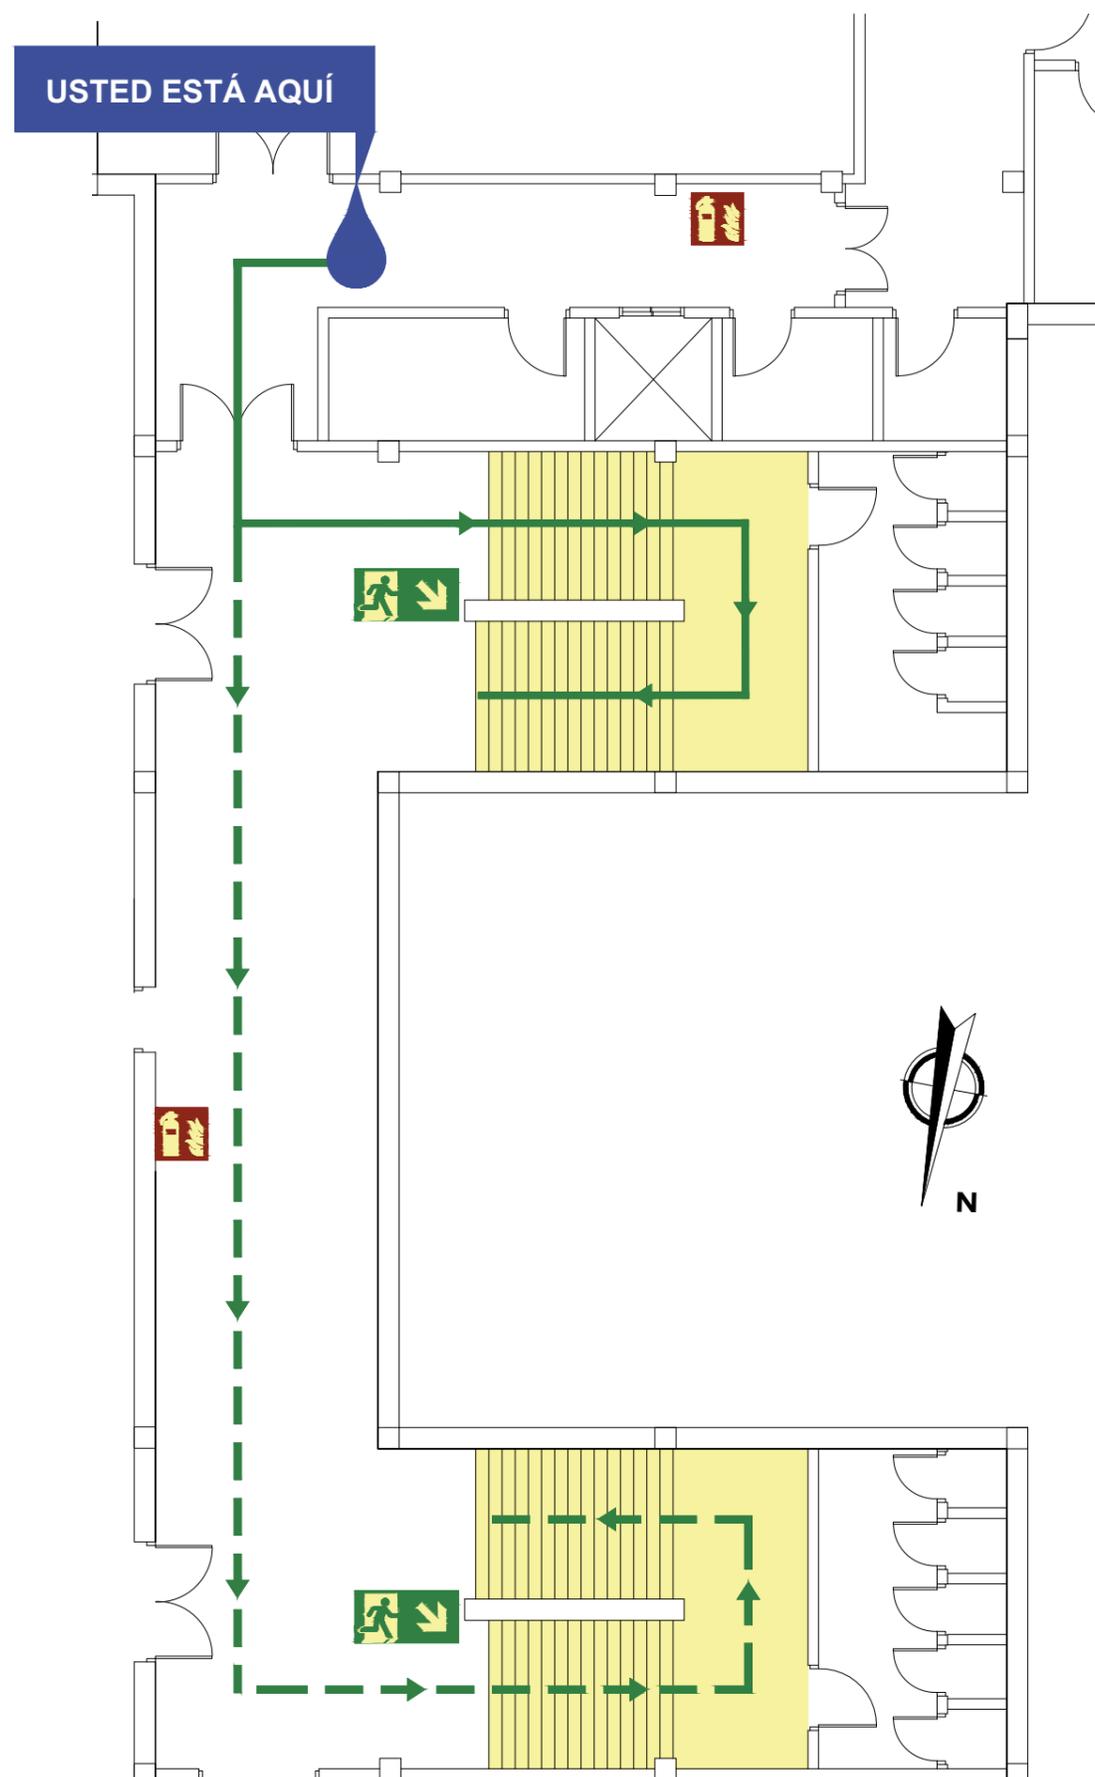

## SIMBOLOGÍA / SYMBOLOGY

- USTED ESTÁ AQUÍ  
You are here
- Recorrido de evacuación principal  
Main escape route
- Recorrido de evacuación secundario  
Alternative escape route
- Escalera de emergencia  
Emergency stairs
- Punto de encuentro  
Meeting point
- Extintor  
Fire extinguisher
- Boca de incendio Equipada  
Hose
- Desfibrilador automático  
Automated external heart defibrillator

## TELÉFONOS / TELEPHONES

- 951 131 995** Conserjería  
Reception
- 951 134 139** Seguridad UMA  
Security
- 112** Emergencia General  
General Emergency

## PRIMERA PLANTA

### EN CASO DE EVACUACIÓN


- Desaloje la zona utilizando la ruta de evacuación señalizada.
- Evite obstaculizar las vías de evacuación.
- No utilice los ascensores.
- Siga las instrucciones dadas por el personal del Centro.
- En el exterior, diríjase al Punto de Encuentro.
- No regrese al edificio hasta que comuniquen el final de la emergencia.

## FIRST FLOOR

### IN CASE OF EVACUATION


- Evacuate the area using the marked routes.
- Do not block evacuation routes.
- Do not use the elevators.
- Follow the instructions from Centre staff.
- When outside go to the Meeting Point.
- Do not return to the building until notified by Centre staff.

## PLANO DE SITUACIÓN / OVERVIEW PLAN

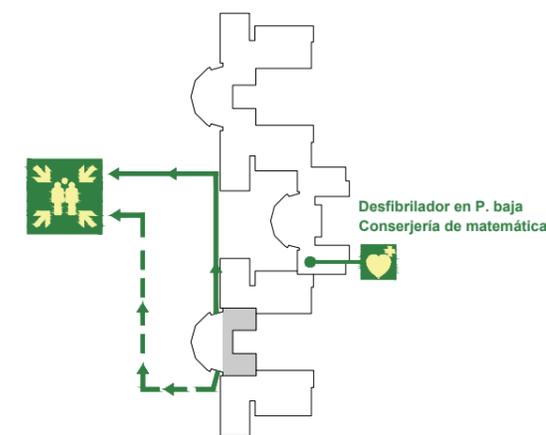



# PLANO DE EVACUACIÓN

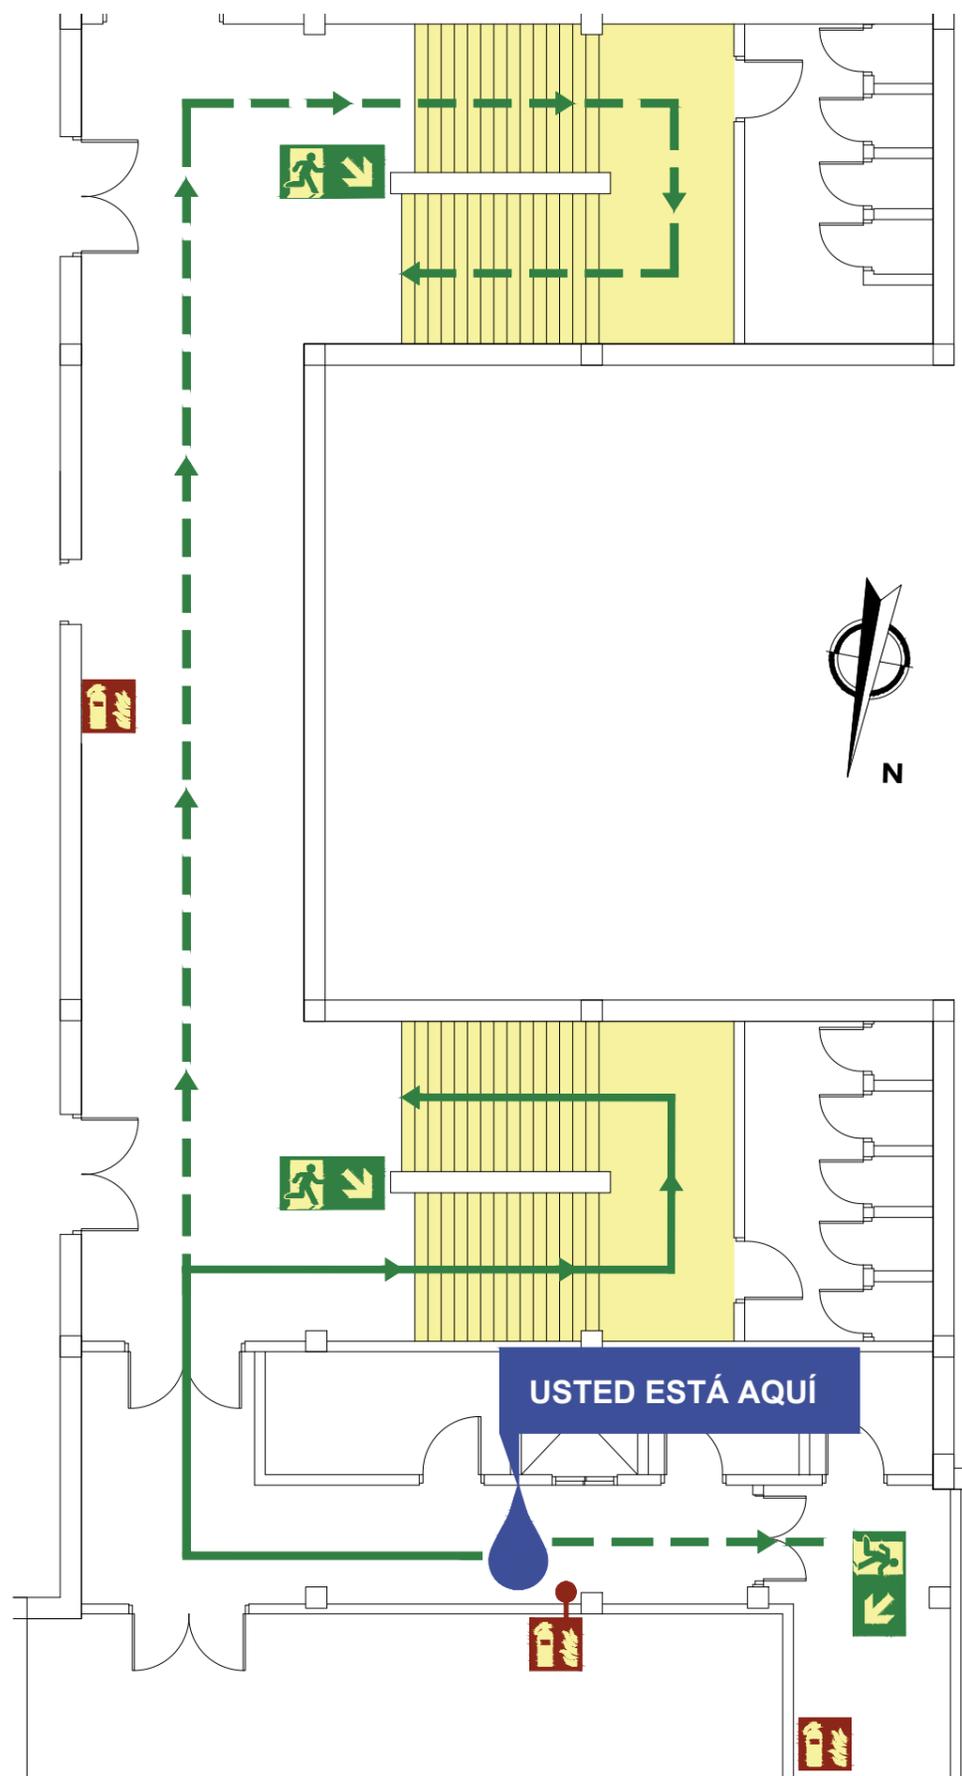

## PRIMERA PLANTA

### EN CASO DE EVACUACIÓN

- Desaloje la zona utilizando la ruta de evacuación señalizada.
- Evite obstaculizar las vías de evacuación.
- No utilice los ascensores.
- Siga las instrucciones dadas por el personal del Centro.
- En el exterior, dirijase al Punto de Encuentro.
- No regrese al edificio hasta que comuniquen el final de la emergencia.

## FIRST FLOOR

### IN CASE OF EVACUATION

- Evacuate the area using the marked routes.
- Do not block evacuation routes.
- Do not use the elevators.
- Follow the instructions from Centre staff.
- When outside go to the Meeting Point.
- Do not return to the building until notified by Centre staff.


### SIMBOLOGÍA / SYMBOLOGY

- USTED ESTÁ AQUÍ**  
Usted está aquí  
You are here
- Recorrido de evacuación principal  
Main escape route
- Recorrido de evacuación secundario  
Alternative escape route
- Escalera de emergencia  
Emergency stairs
- Punto de encuentro  
Meeting point
- Extintor  
Fire extinguisher
- Boca de incendio Equipada  
Hose
- Desfibrilador automático  
Automated external heart defibrillator

### TELÉFONOS / TELEPHONES

- 951 131 995** Conserjería  
Reception
- 951 134 139** Seguridad UMA  
Security
- 112** Emergencia General  
General Emergency

### PLANO DE SITUACIÓN / OVERVIEW PLAN

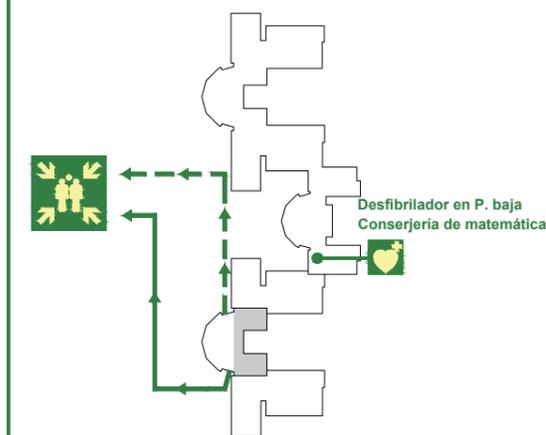



# PLANO DE EVACUACIÓN

## SEGUNDA PLANTA

### EN CASO DE EVACUACIÓN

- Desaloje la zona utilizando la ruta de evacuación señalizada.
- Evite obstaculizar las vías de evacuación.
- No utilice los ascensores.
- Siga las instrucciones dadas por el personal del Centro.
- En el exterior, dirijase al Punto de Encuentro.
- No regrese al edificio hasta que comuniquen el final de la emergencia.

## SECOND FLOOR

### IN CASE OF EVACUATION



- Evacuate the area using the marked routes.
- Do not block evacuation routes.
- Do not use the elevators.
- Follow the instructions from Centre staff.
- When outside go to the Meeting Point.
- Do not return to the building until notified by Centre staff.

### SIMBOLOGÍA / SYMBOLOGY

- USTED ESTÁ AQUÍ**  
Usted está aquí  
You are here
- Recorrido de evacuación principal  
Main escape route
- Recorrido de evacuación secundario  
Alternative escape route
- Escalera de emergencia  
Emergency stairs
- Punto de encuentro  
Meeting point
- Extintor  
Fire extinguisher
- Boca de incendio Equipada  
Hose
- Desfibrilador automático  
Automated external heart defibrillator

### TELÉFONOS / TELEPHONES

- 951 131 995** Conserjería  
Reception
- 951 134 139** Seguridad UMA  
Security
- 112** Emergencia General  
General Emergency

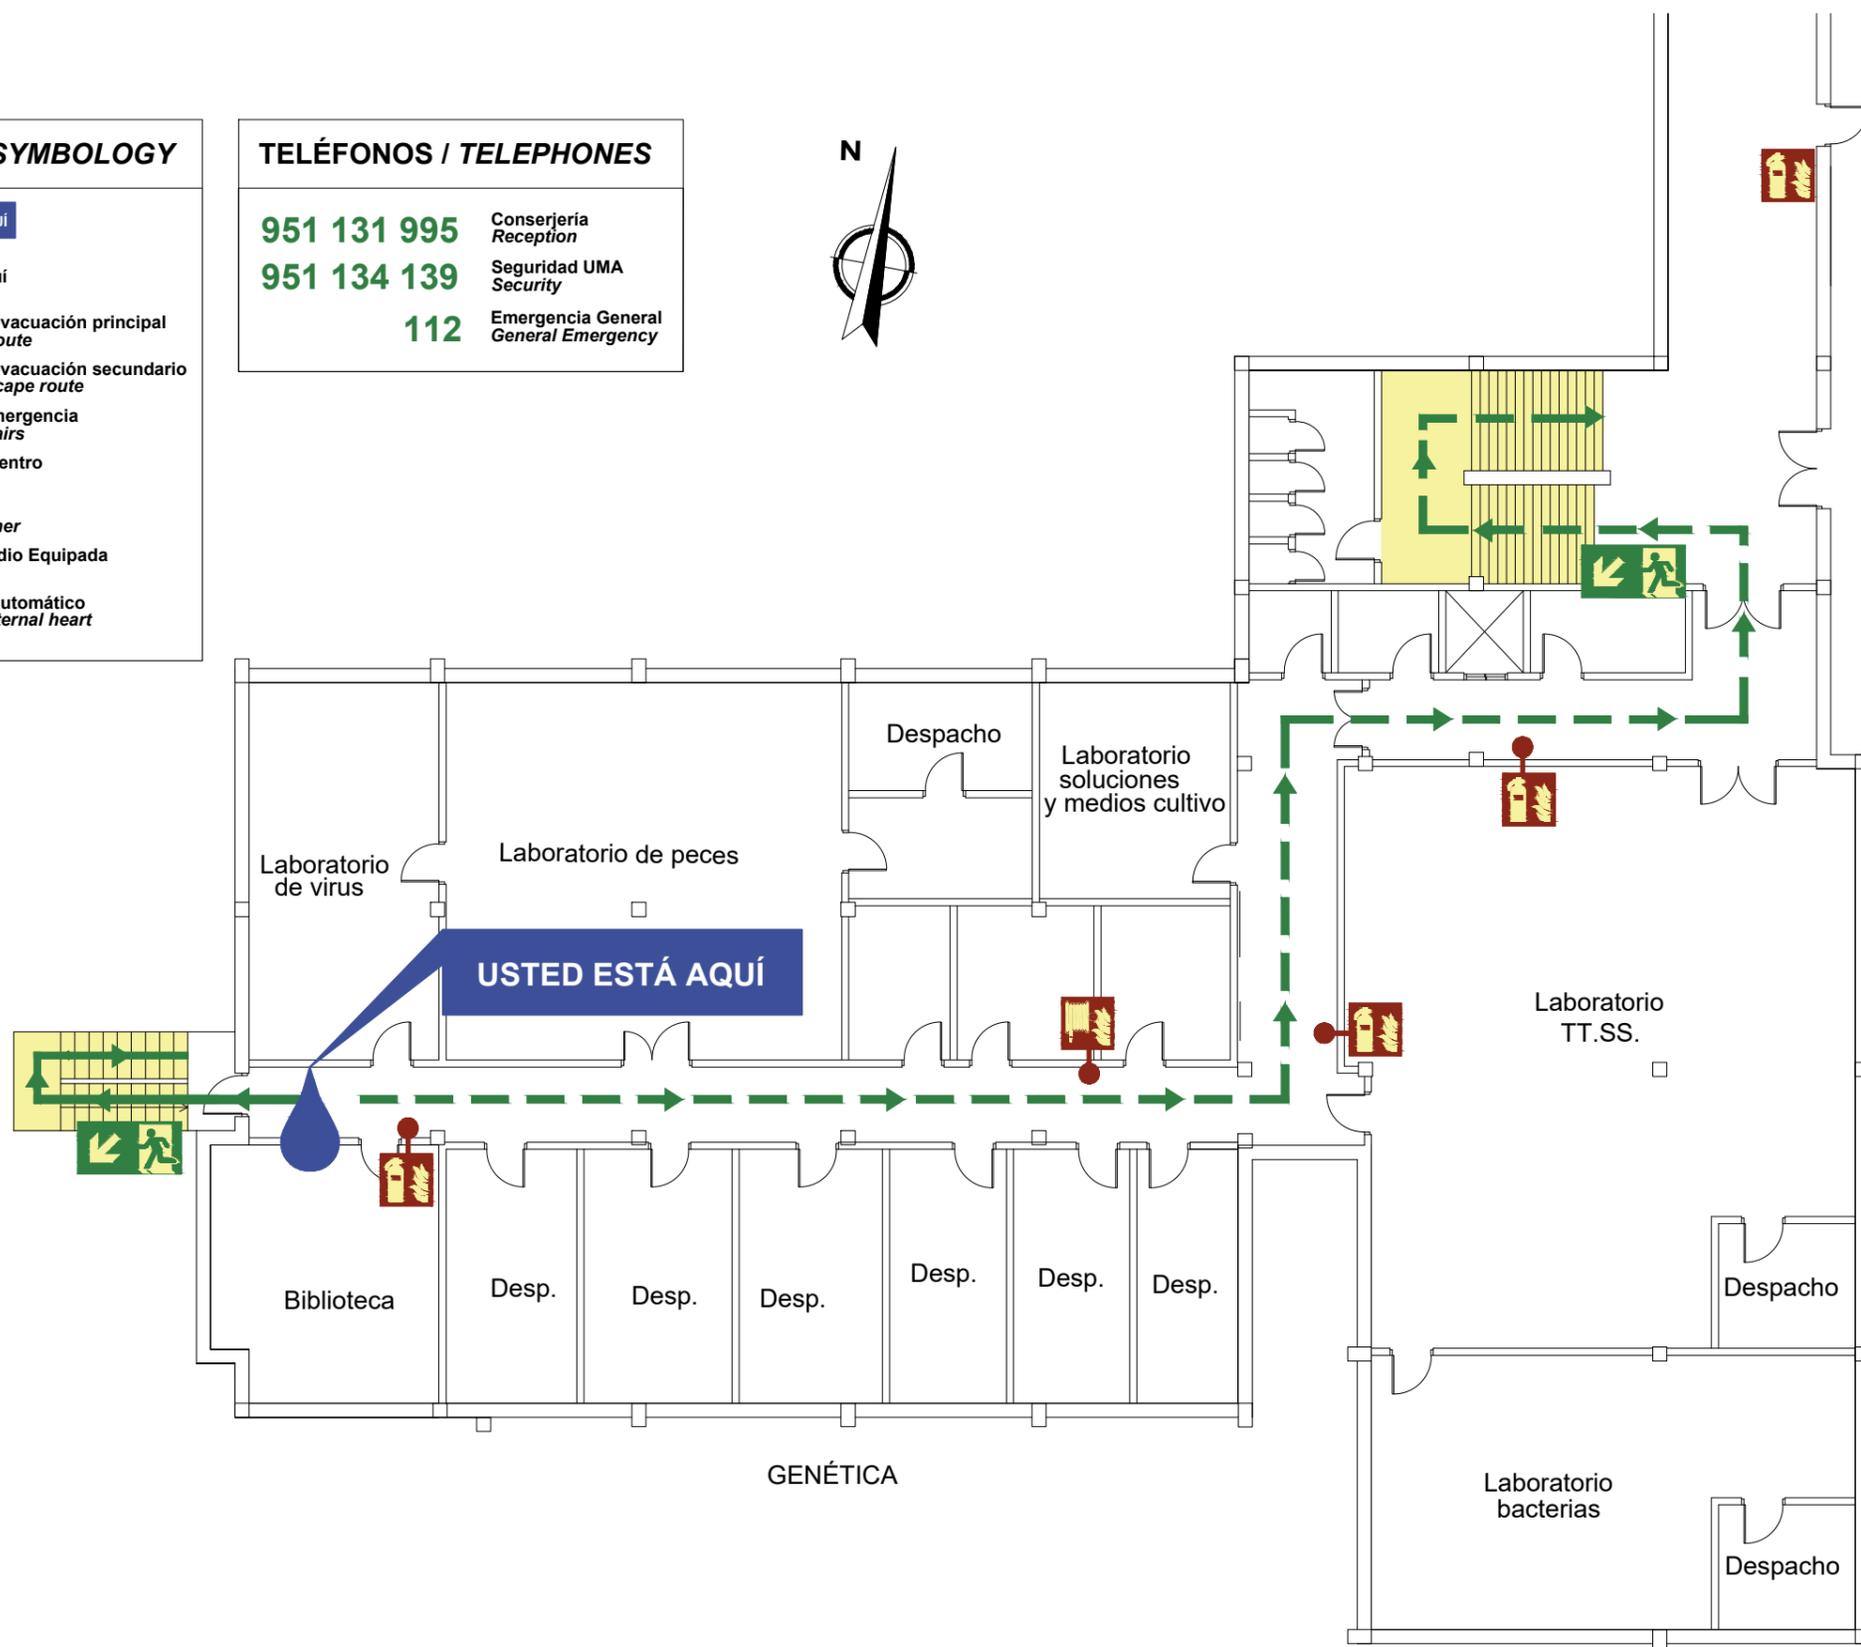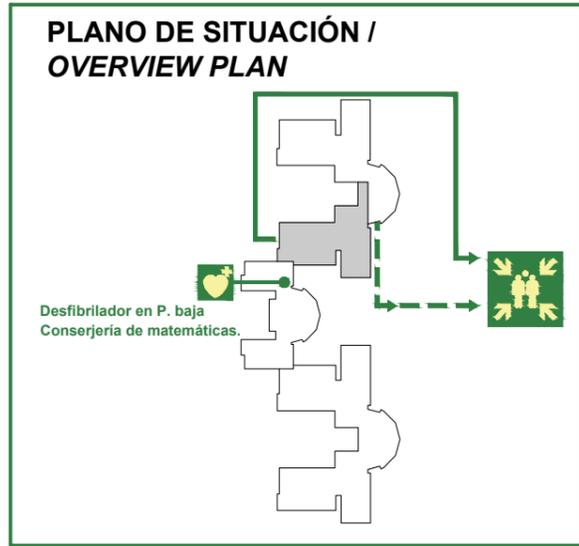



# PLANO DE EVACUACIÓN

## SEGUNDA PLANTA

## SECOND FLOOR

### EN CASO DE EVACUACIÓN

- Desaloje la zona utilizando la ruta de evacuación señalizada.
- Evite obstaculizar las vías de evacuación.
- No utilice los ascensores.
- Siga las instrucciones dadas por el personal del Centro.
- En el exterior, dirijase al Punto de Encuentro.
- No regrese al edificio hasta que comuniquen el final de la emergencia.

### IN CASE OF EVACUATION

- Evacuate the area using the marked routes.
- Do not block evacuation routes.
- Do not use the elevators.
- Follow the instructions from Centre staff.
- When outside go to the Meeting Point.
- Do not return to the building until notified by Centre staff.



### TELÉFONOS / TELEPHONES

- 951 131 995** Conserjería Reception
- 951 134 139** Seguridad UMA Security
- 112** Emergencia General General Emergency

### SIMBOLOGÍA / SYMBOLOGY

- USTED ESTÁ AQUÍ**  
Usted está aquí  
You are here
- Recorrido de evacuación principal  
Main escape route
- Recorrido de evacuación secundario  
Alternative escape route
- Escalera de emergencia  
Emergency stairs
- Punto de encuentro  
Meeting point
- Extintor  
Fire extinguisher
- Boca de incendio Equipada  
Hose
- Desfibrilador automático  
Automated external heart defibrillator

### PLANO DE SITUACIÓN / OVERVIEW PLAN

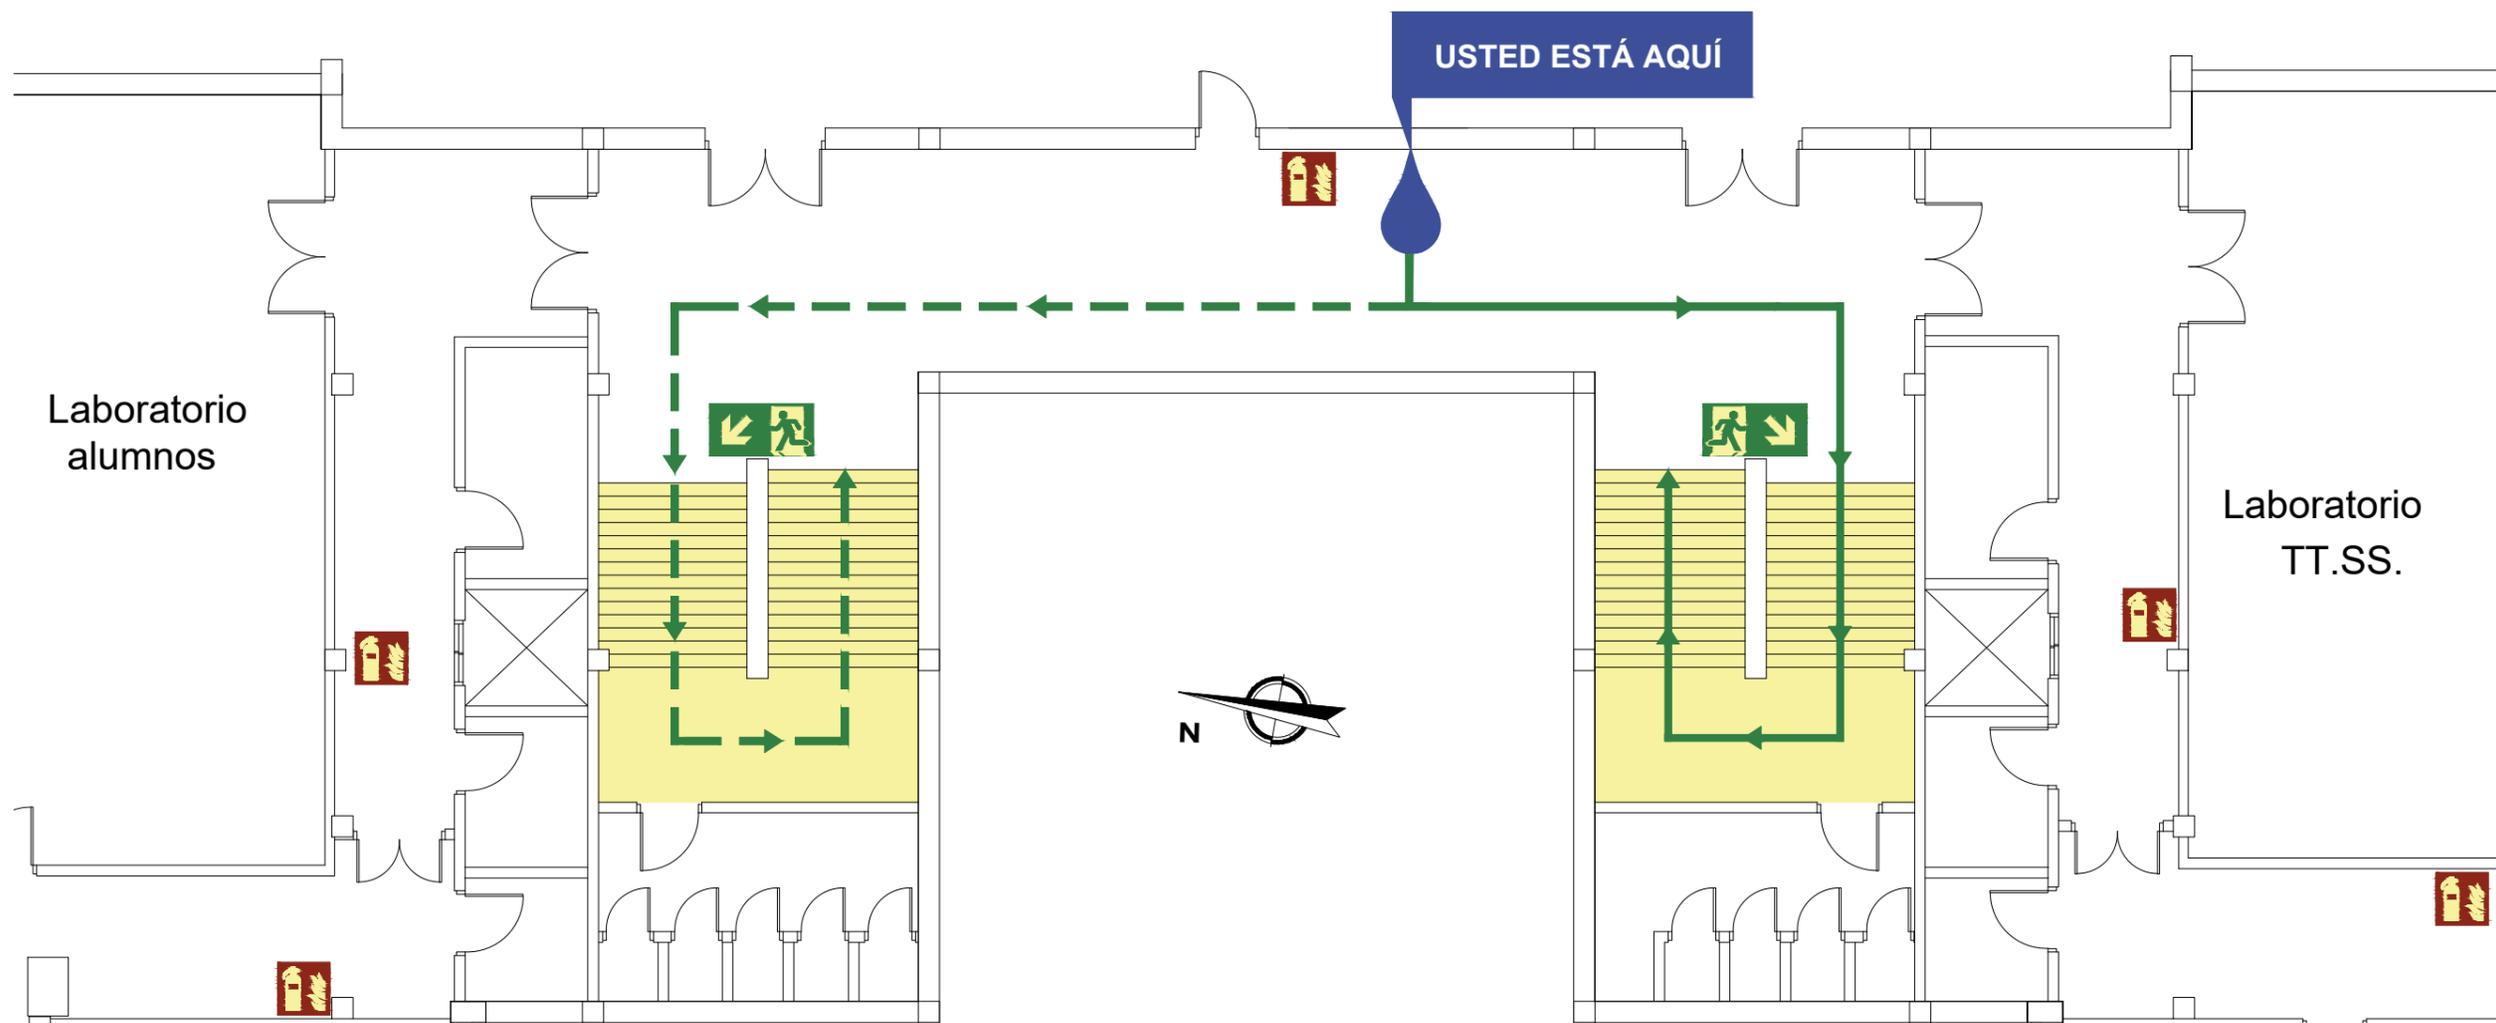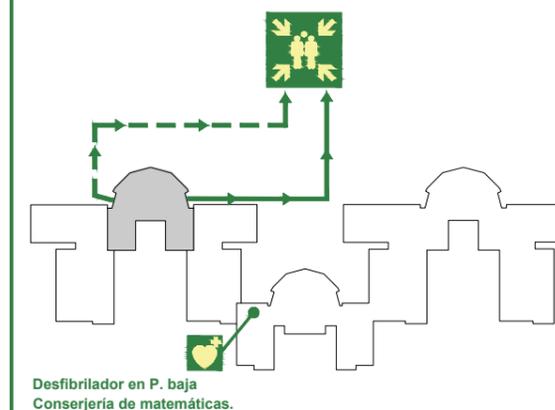



# PLANO DE EVACUACIÓN

## SIMBOLOGÍA / SYMBOLOGY

- USTED ESTÁ AQUÍ**  
Usted está aquí  
You are here
- Recorrido de evacuación principal**  
Main escape route
- Recorrido de evacuación secundario**  
Alternative escape route
- Escalera de emergencia**  
Emergency stairs
- Punto de encuentro**  
Meeting point
- Extintor**  
Fire extinguisher
- Boca de incendio Equipada**  
Hose
- Desfibrilador automático**  
Automated external heart defibrillator

## TELÉFONOS / TELEPHONES

- 951 131 995** Conserjería  
Reception
- 951 134 139** Seguridad UMA  
Security
- 112** Emergencia General  
General Emergency



## SEGUNDA PLANTA

### EN CASO DE EVACUACIÓN

- Desaloje la zona utilizando la ruta de evacuación señalizada.
- Evite obstaculizar las vías de evacuación.
- No utilice los ascensores.
- Siga las instrucciones dadas por el personal del Centro.
- En el exterior, dirijase al Punto de Encuentro.
- No regrese al edificio hasta que comuniquen el final de la emergencia.

## SECOND FLOOR


### IN CASE OF EVACUATION

- Evacuate the area using the marked routes.
- Do not block evacuation routes.
- Do not use the elevators.
- Follow the instructions from Centre staff.
- When outside go to the Meeting Point.
- Do not return to the building until notified by Centre staff.


**USTED ESTÁ AQUÍ**



## PLANO DE SITUACIÓN / OVERVIEW PLAN

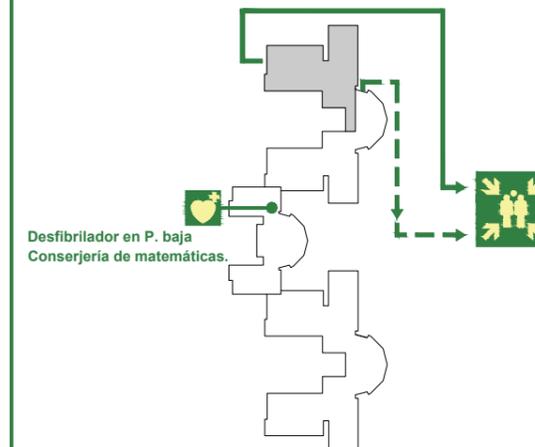

# PLANO DE EVACUACIÓN

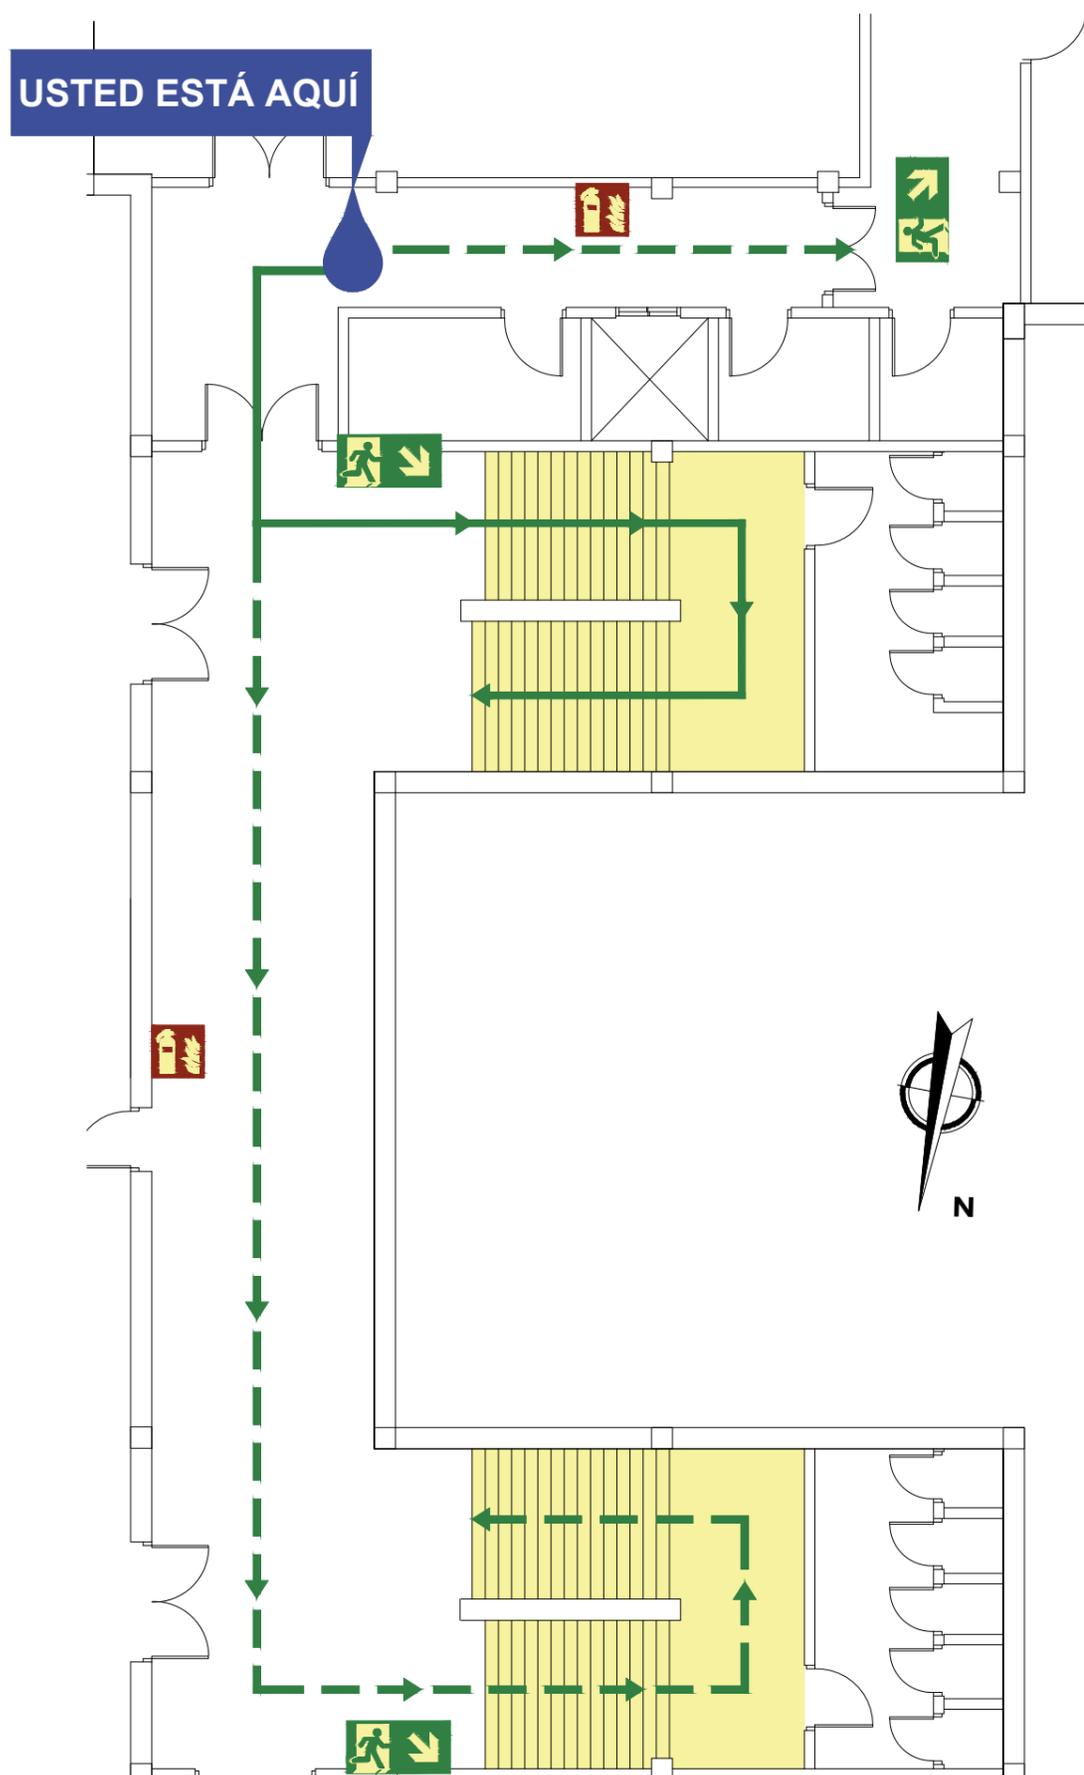

## SIMBOLOGÍA / SYMBOLOGY

- USTED ESTÁ AQUÍ**  
Usted está aquí  
You are here
- Recorrido de evacuación principal  
Main escape route
- Recorrido de evacuación secundario  
Alternative escape route
- Escalera de emergencia  
Emergency stairs
- Punto de encuentro  
Meeting point
- Extintor  
Fire extinguisher
- Boca de incendio Equipada  
Hose
- Desfibrilador automático  
Automated external heart  
defibrillator

## TELÉFONOS / TELEPHONES

- 951 131 995** Conserjería  
Reception
- 951 134 139** Seguridad UMA  
Security
- 112** Emergencia General  
General Emergency

## SEGUNDA PLANTA

### EN CASO DE EVACUACIÓN


- Desaloje la zona utilizando la ruta de evacuación señalizada.
- Evite obstaculizar las vías de evacuación.
- No utilice los ascensores.
- Siga las instrucciones dadas por el personal del Centro.
- En el exterior, diríjase al Punto de Encuentro.
- No regrese al edificio hasta que comuniquen el final de la emergencia.

## SECOND FLOOR


### IN CASE OF EVACUATION

- Evacuate the area using the marked routes.
- Do not block evacuation routes.
- Do not use the elevators.
- Follow the instructions from Centre staff.
- When outside go to the Meeting Point.
- Do not return to the building until notified by Centre staff.

## PLANO DE SITUACIÓN / OVERVIEW PLAN

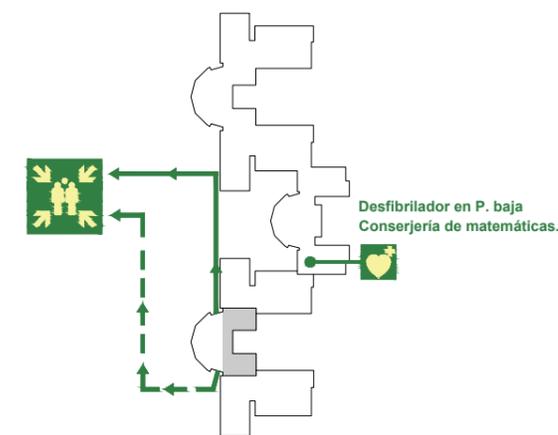

# PLANO DE EVACUACIÓN

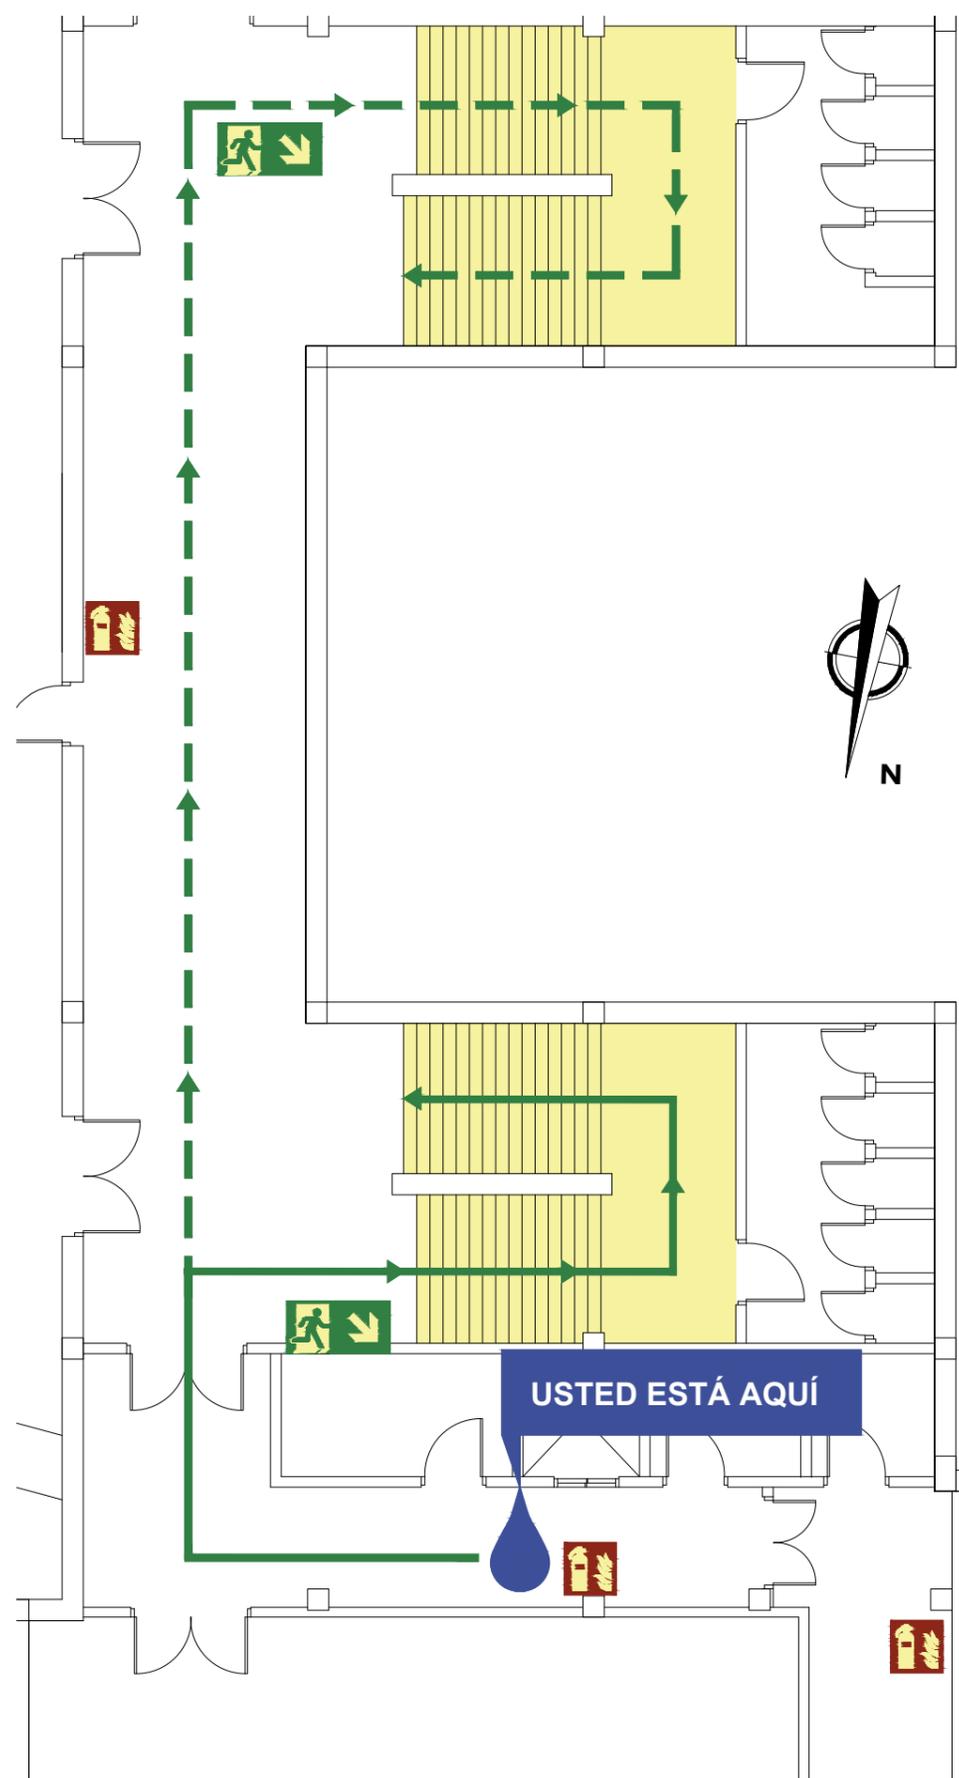

## SIMBOLOGÍA / SYMBOLOGY

- USTED ESTÁ AQUÍ  
You are here
- Recorrido de evacuación principal  
Main escape route
- Recorrido de evacuación secundario  
Alternative escape route
- Escalera de emergencia  
Emergency stairs
- Punto de encuentro  
Meeting point
- Extintor  
Fire extinguisher
- Boca de incendio Equipada  
Hose
- Desfibrilador automático  
Automated external heart defibrillator

## TELÉFONOS / TELEPHONES

- 951 131 995** Conserjería  
Reception
- 951 134 139** Seguridad UMA  
Security
- 112** Emergencia General  
General Emergency

## SEGUNDA PLANTA

### EN CASO DE EVACUACIÓN


- Desaloje la zona utilizando la ruta de evacuación señalizada.
- Evite obstaculizar las vías de evacuación.
- No utilice los ascensores.
- Siga las instrucciones dadas por el personal del Centro.
- En el exterior, diríjase al Punto de Encuentro.
- No regrese al edificio hasta que comuniquen el final de la emergencia.

## SECOND FLOOR

### IN CASE OF EVACUATION


- Evacuate the area using the marked routes.
- Do not block evacuation routes.
- Do not use the elevators.
- Follow the instructions from Centre staff.
- When outside go to the Meeting Point.
- Do not return to the building until notified by Centre staff.

## PLANO DE SITUACIÓN / OVERVIEW PLAN

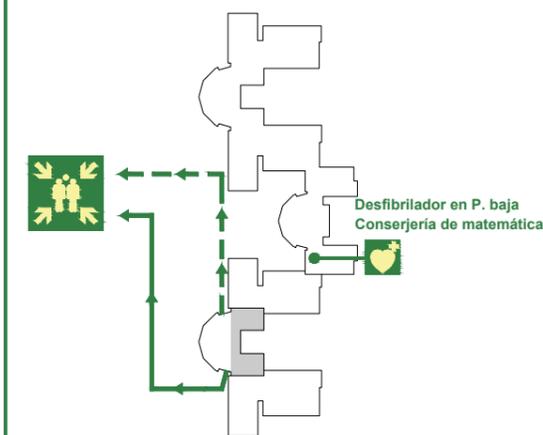



# PLANO DE EVACUACIÓN

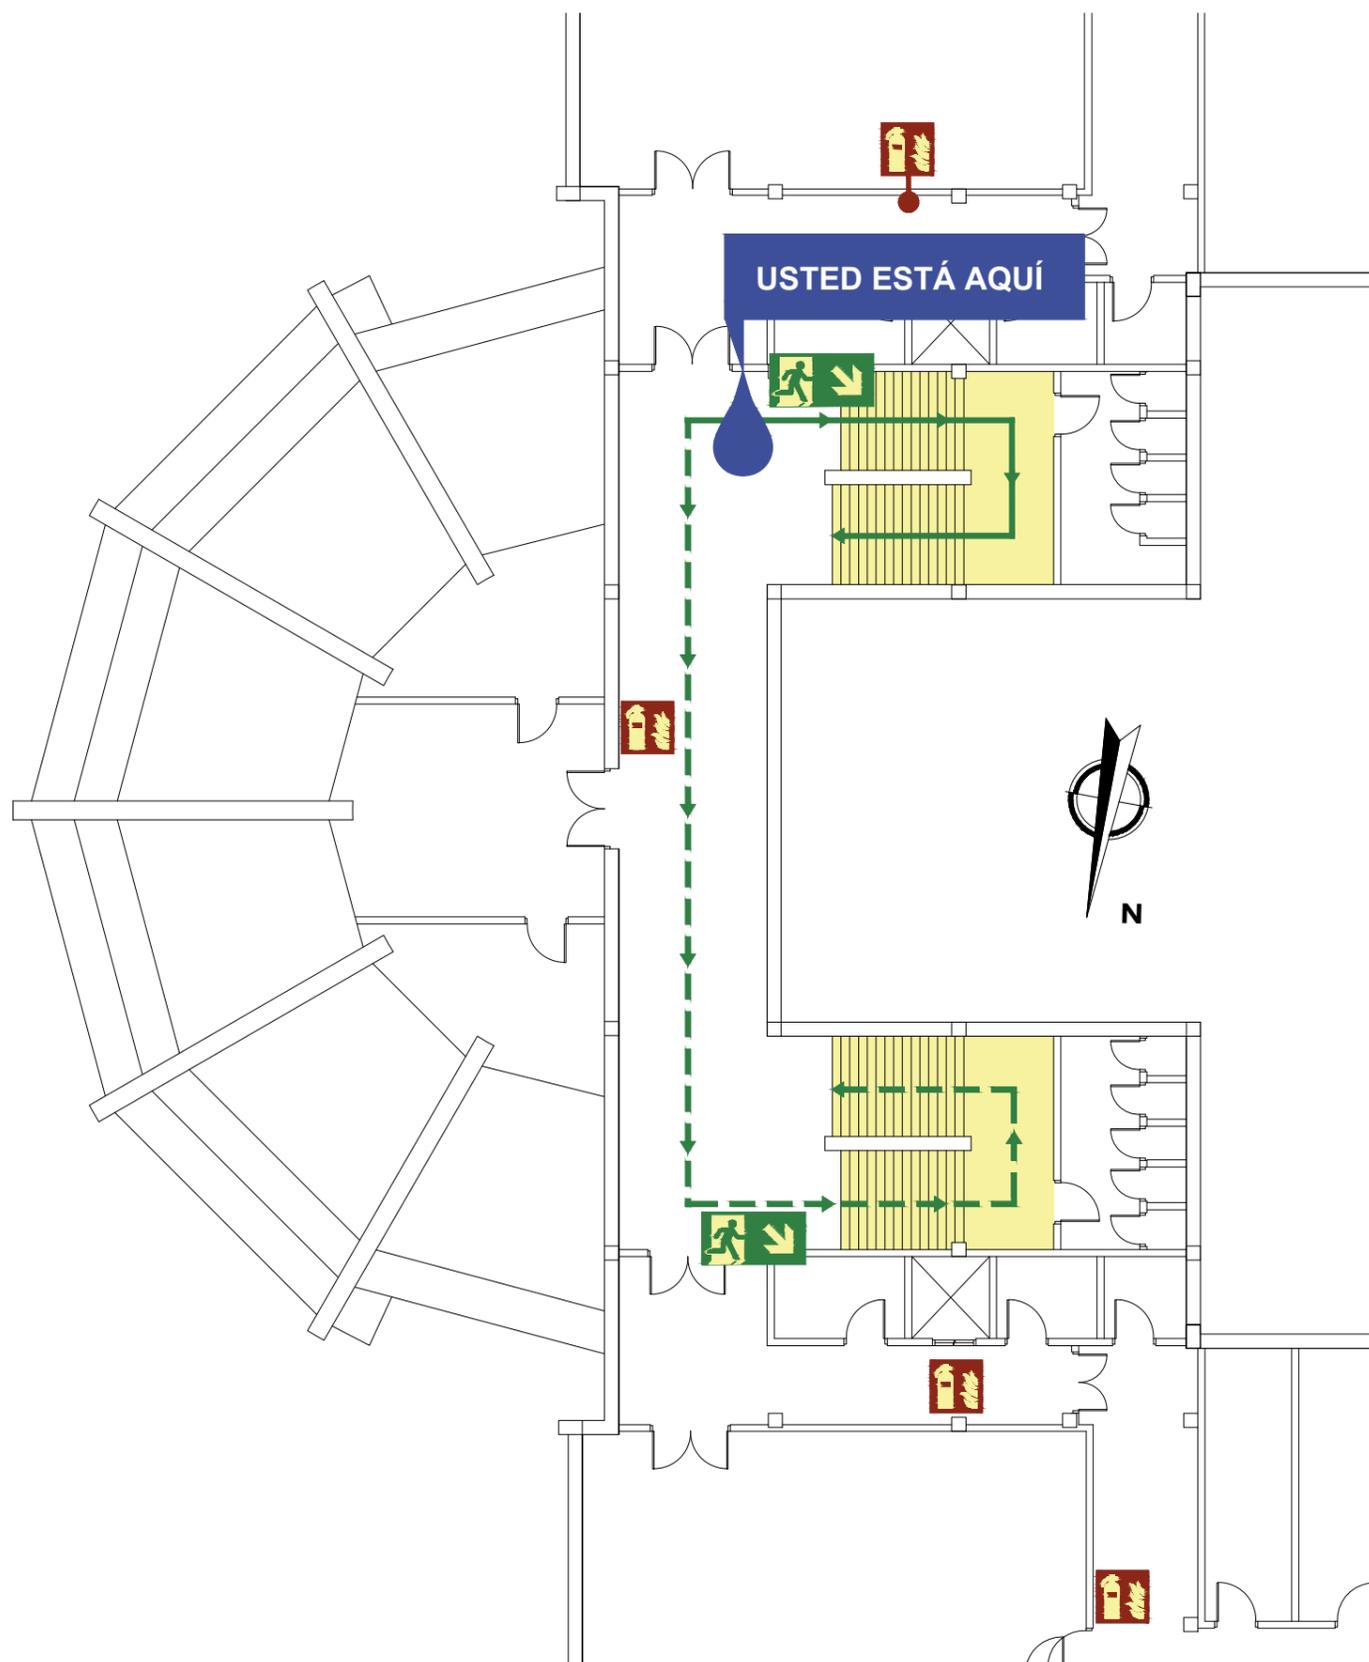

## SIMBOLOGÍA / SYMBOLOGY

- USTED ESTÁ AQUÍ**  
Usted está aquí  
*You are here*
- Recorrido de evacuación principal  
*Main escape route*
- Recorrido de evacuación secundario  
*Alternative escape route*
- Escalera de emergencia  
*Emergency stairs*
- Punto de encuentro  
*Meeting point*
- Extintor  
*Fire extinguisher*
- Boca de incendio Equipada  
*Hose*
- Desfibrilador automático  
*Automated external heart defibrillator*

## TELÉFONOS / TELEPHONES

- 951 131 995** Conserjería  
*Reception*
- 951 134 139** Seguridad UMA  
*Security*
- 112** Emergencia General  
*General Emergency*

## TERCERA PLANTA

### EN CASO DE EVACUACIÓN


- Desaloje la zona utilizando la ruta de evacuación señalizada.
- Evite obstaculizar las vías de evacuación.
- No utilice los ascensores.
- Siga las instrucciones dadas por el personal del Centro.
- En el exterior, diríjase al Punto de Encuentro.
- No regrese al edificio hasta que comuniquen el final de la emergencia.

## THIRD FLOOR

### IN CASE OF EVACUATION


- Evacuate the area using the marked routes.
- Do not block evacuation routes.
- Do not use the elevators.
- Follow the instructions from Centre staff.
- When outside go to the Meeting Point.
- Do not return to the building until notified by Centre staff.

## PLANO DE SITUACIÓN / OVERVIEW PLAN

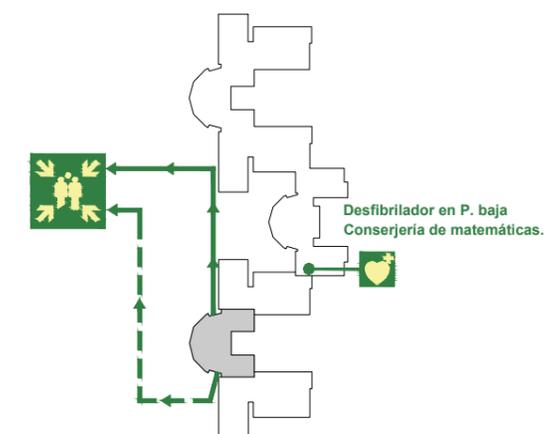



# PLANO DE EVACUACIÓN

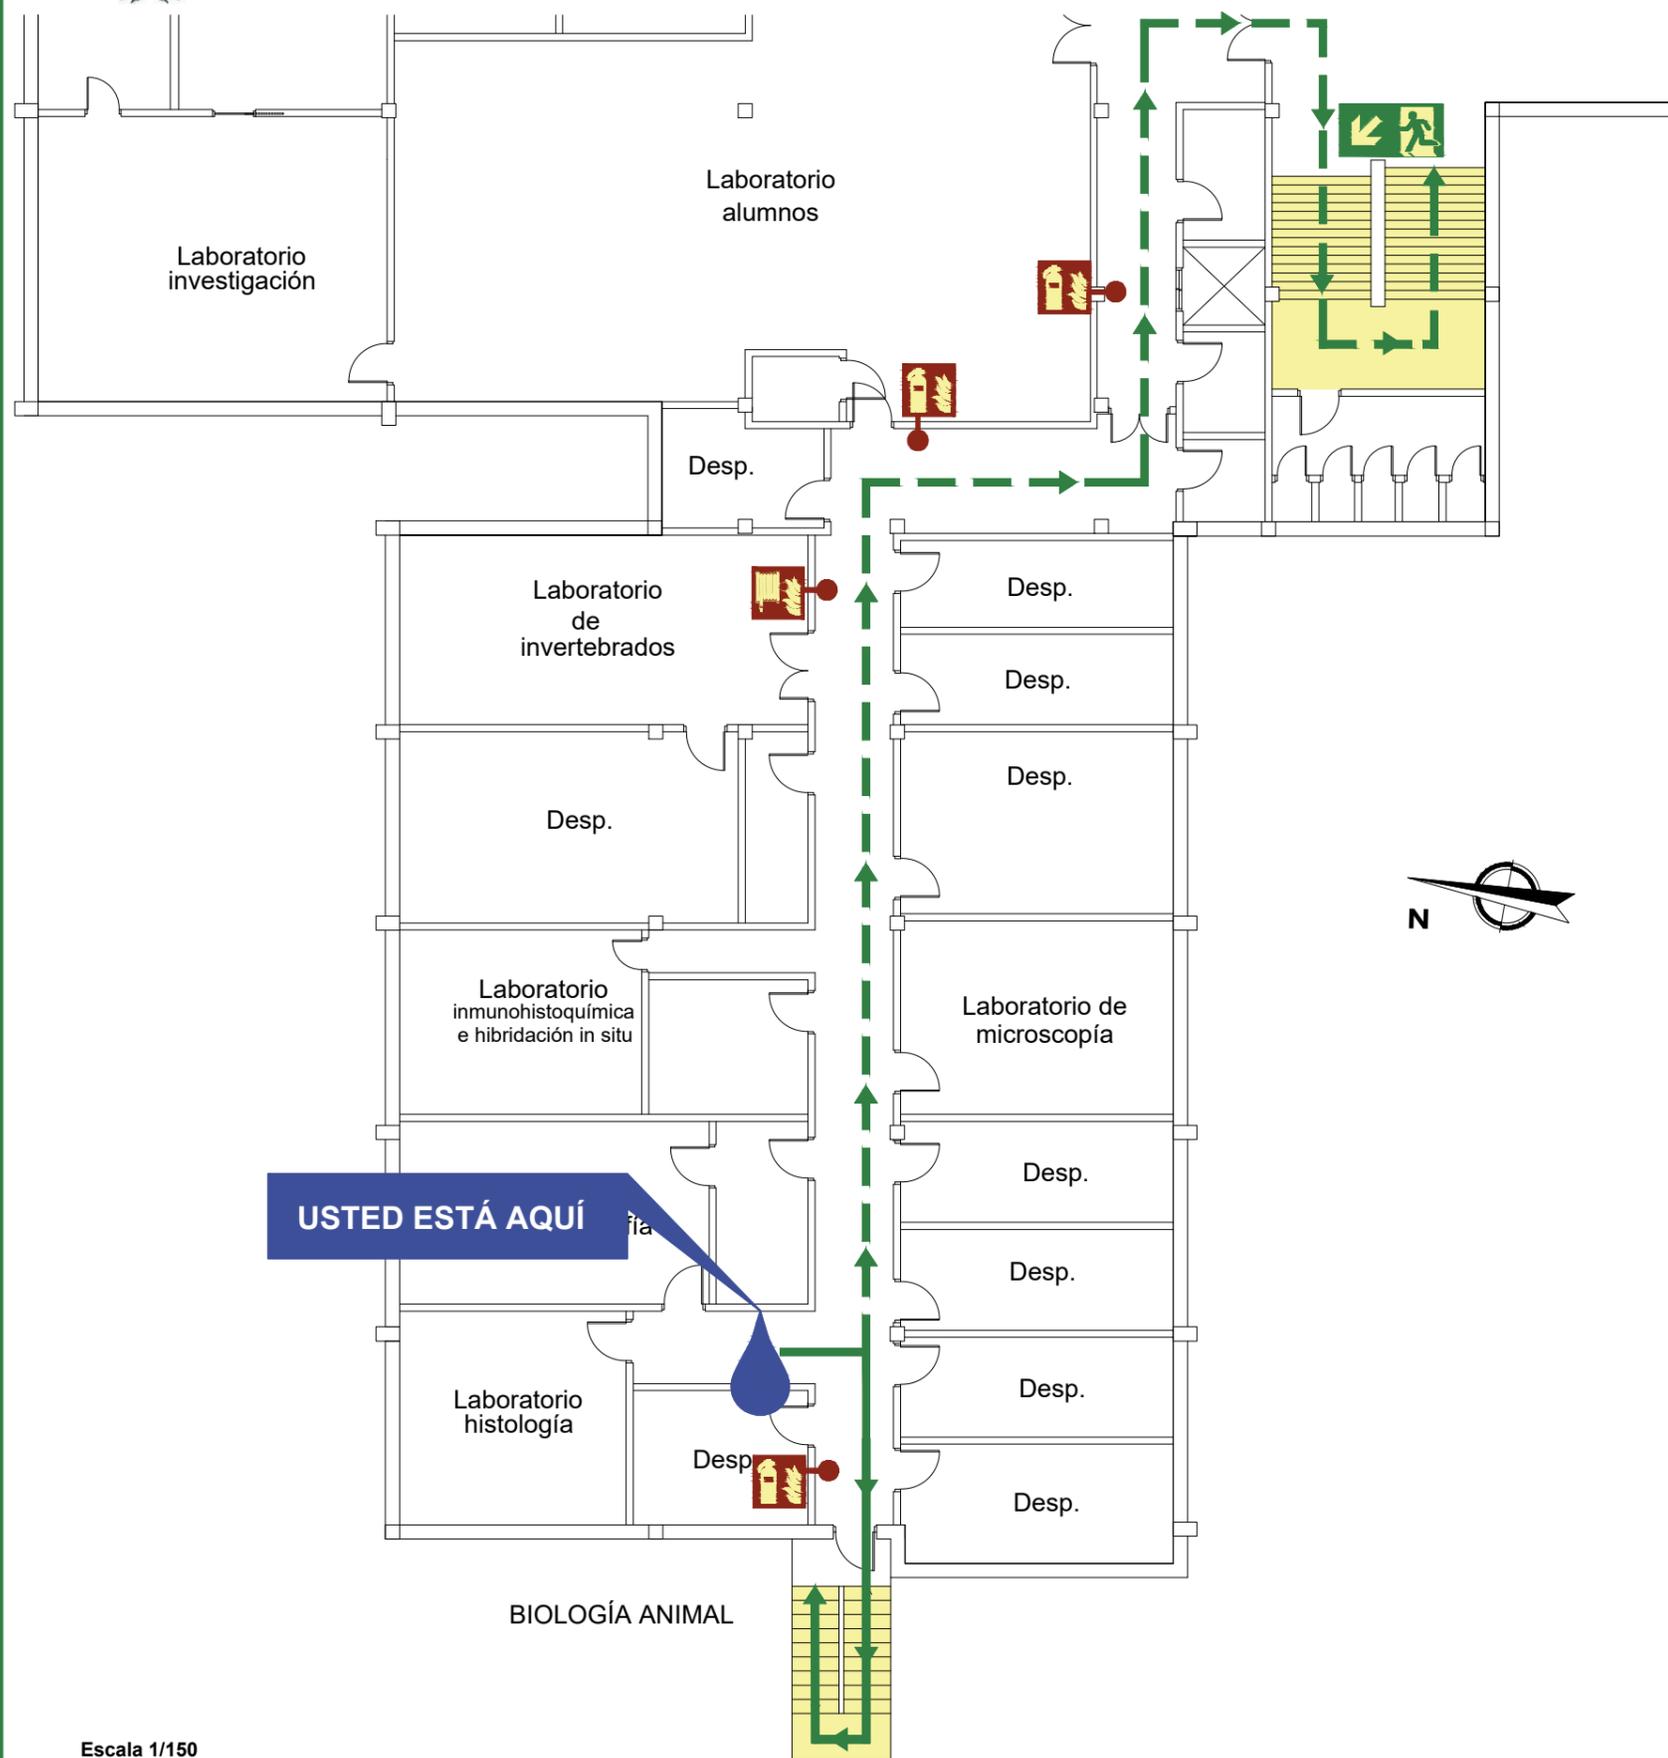

## TERCERA PLANTA

### EN CASO DE EVACUACIÓN

- Desaloje la zona utilizando la ruta de evacuación señalizada.
- Evite obstaculizar las vías de evacuación.
- No utilice los ascensores.
- Siga las instrucciones dadas por el personal del Centro.
- En el exterior, diríjase al Punto de Encuentro.
- No regrese al edificio hasta que comuniquen el final de la emergencia.

## THIRD FLOOR

### IN CASE OF EVACUATION

- Evacuate the area using the marked routes.
- Do not block evacuation routes.
- Do not use the elevators.
- Follow the instructions from Centre staff.
- When outside go to the Meeting Point.
- Do not return to the building until notified by Centre staff.


### SIMBOLOGÍA / SYMBOLOGY

- USTED ESTÁ AQUÍ**  
Usted está aquí  
You are here
- Recorrido de evacuación principal  
Main escape route
- Recorrido de evacuación secundario  
Alternative escape route
- Escalera de emergencia  
Emergency stairs
- Punto de encuentro  
Meeting point
- Extintor  
Fire extinguisher
- Boca de incendio Equipada  
Hose
- Desfibrilador automático  
Automated external heart defibrillator

### TELÉFONOS / TELEPHONES


- 951 131 995** Conserjería  
Reception
- 951 134 139** Seguridad UMA  
Security
- 112** Emergencia General  
General Emergency

### PLANO DE SITUACIÓN / OVERVIEW PLAN

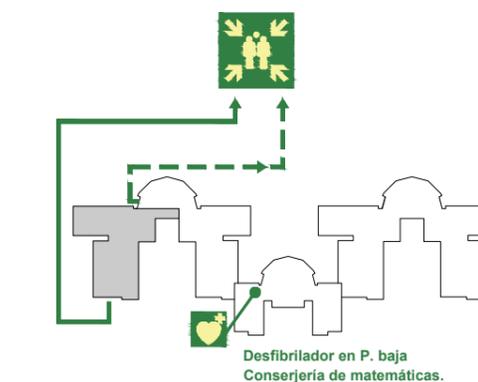



# PLANO DE EVACUACIÓN

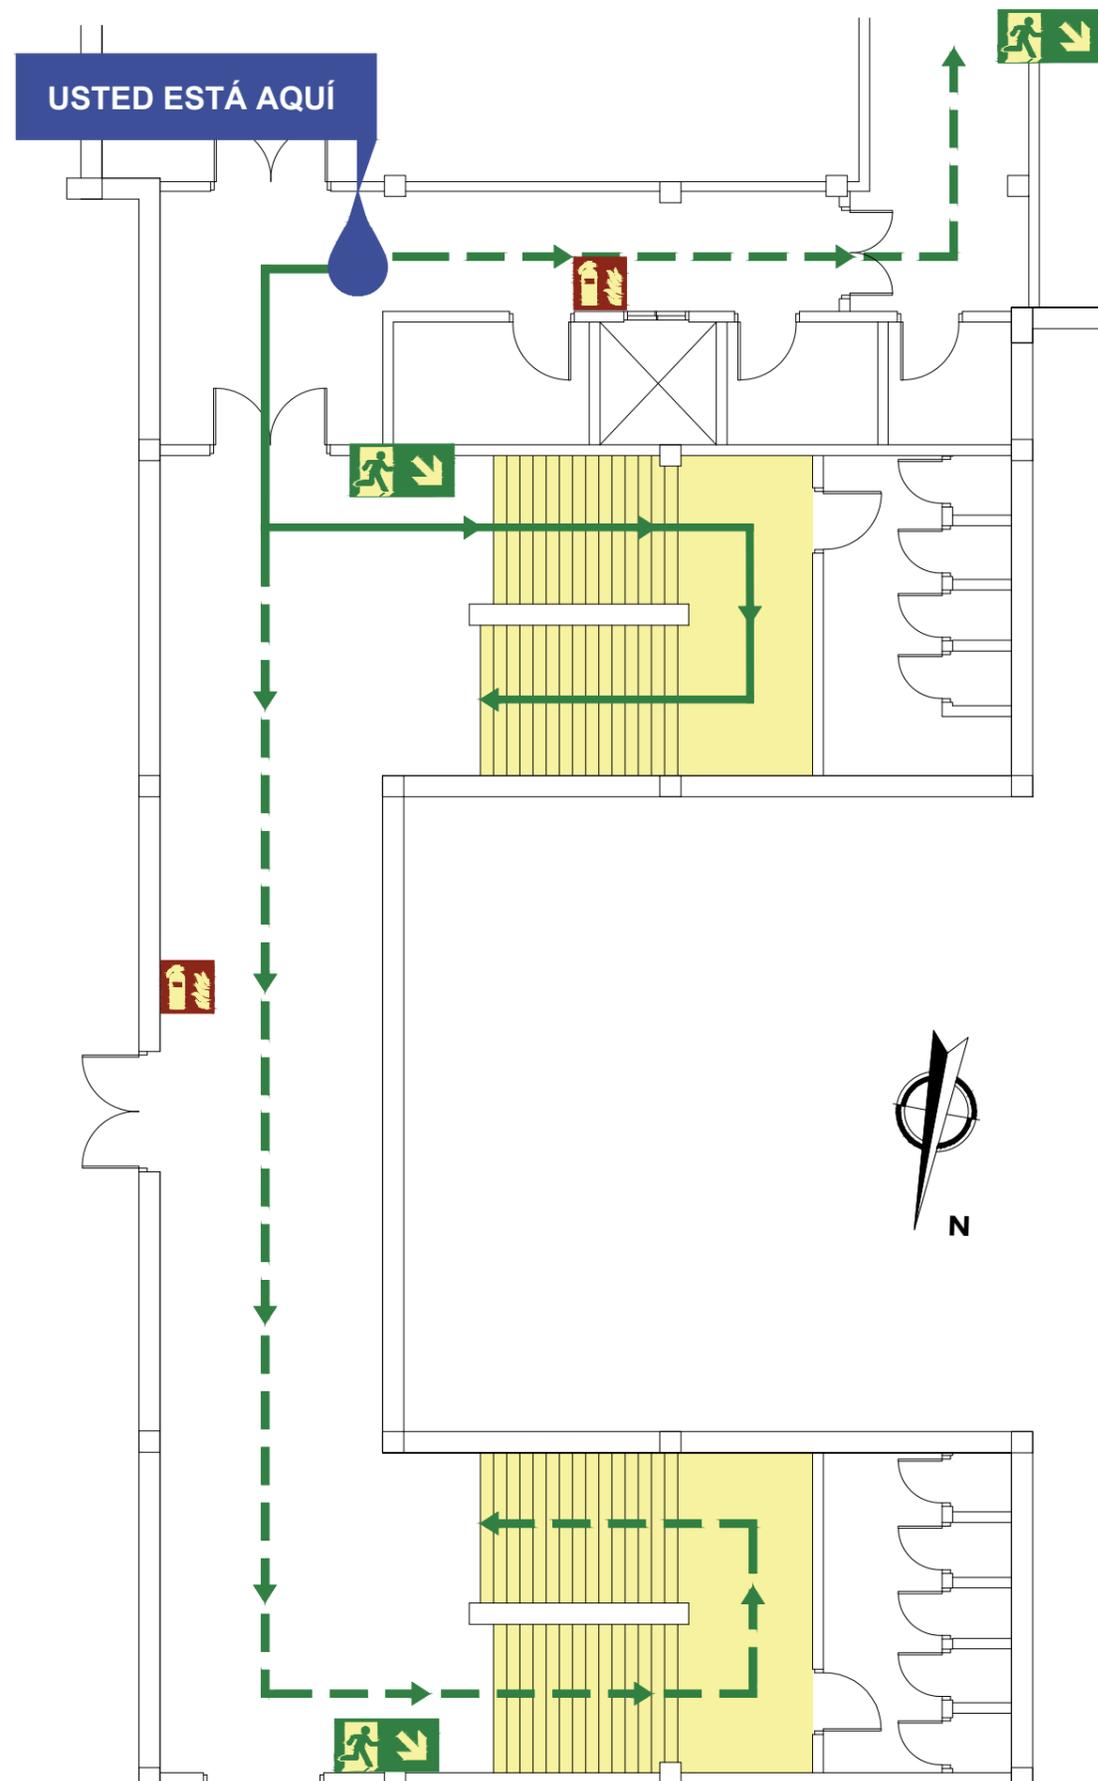

## SIMBOLOGÍA / SYMBOLOGY

- Usted está aquí  
You are here
- Recorrido de evacuación principal  
Main escape route
- Recorrido de evacuación secundario  
Alternative escape route
- Escalera de emergencia  
Emergency stairs
- Punto de encuentro  
Meeting point
- Extintor  
Fire extinguisher
- Boca de incendio Equipada  
Hose
- Desfibrilador automático  
Automated external heart defibrillator

## TELÉFONOS / TELEPHONES

- 951 131 995** Conserjería  
Reception
- 951 134 139** Seguridad UMA  
Security
- 112** Emergencia General  
General Emergency

## TERCERA PLANTA

### EN CASO DE EVACUACIÓN


- Desaloje la zona utilizando la ruta de evacuación señalizada.
- Evite obstaculizar las vías de evacuación.
- No utilice los ascensores.
- Siga las instrucciones dadas por el personal del Centro.
- En el exterior, diríjase al Punto de Encuentro.
- No regrese al edificio hasta que comuniquen el final de la emergencia.

## THIRD FLOOR

### IN CASE OF EVACUATION


- Evacuate the area using the marked routes.
- Do not block evacuation routes.
- Do not use the elevators.
- Follow the instructions from Centre staff.
- When outside go to the Meeting Point.
- Do not return to the building until notified by Centre staff.

## PLANO DE SITUACIÓN / OVERVIEW PLAN

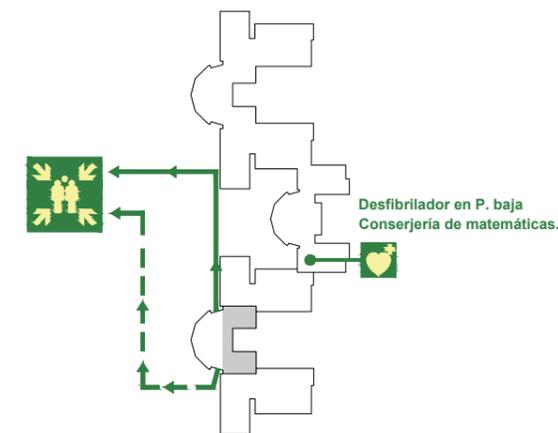



# PLANO DE EVACUACIÓN

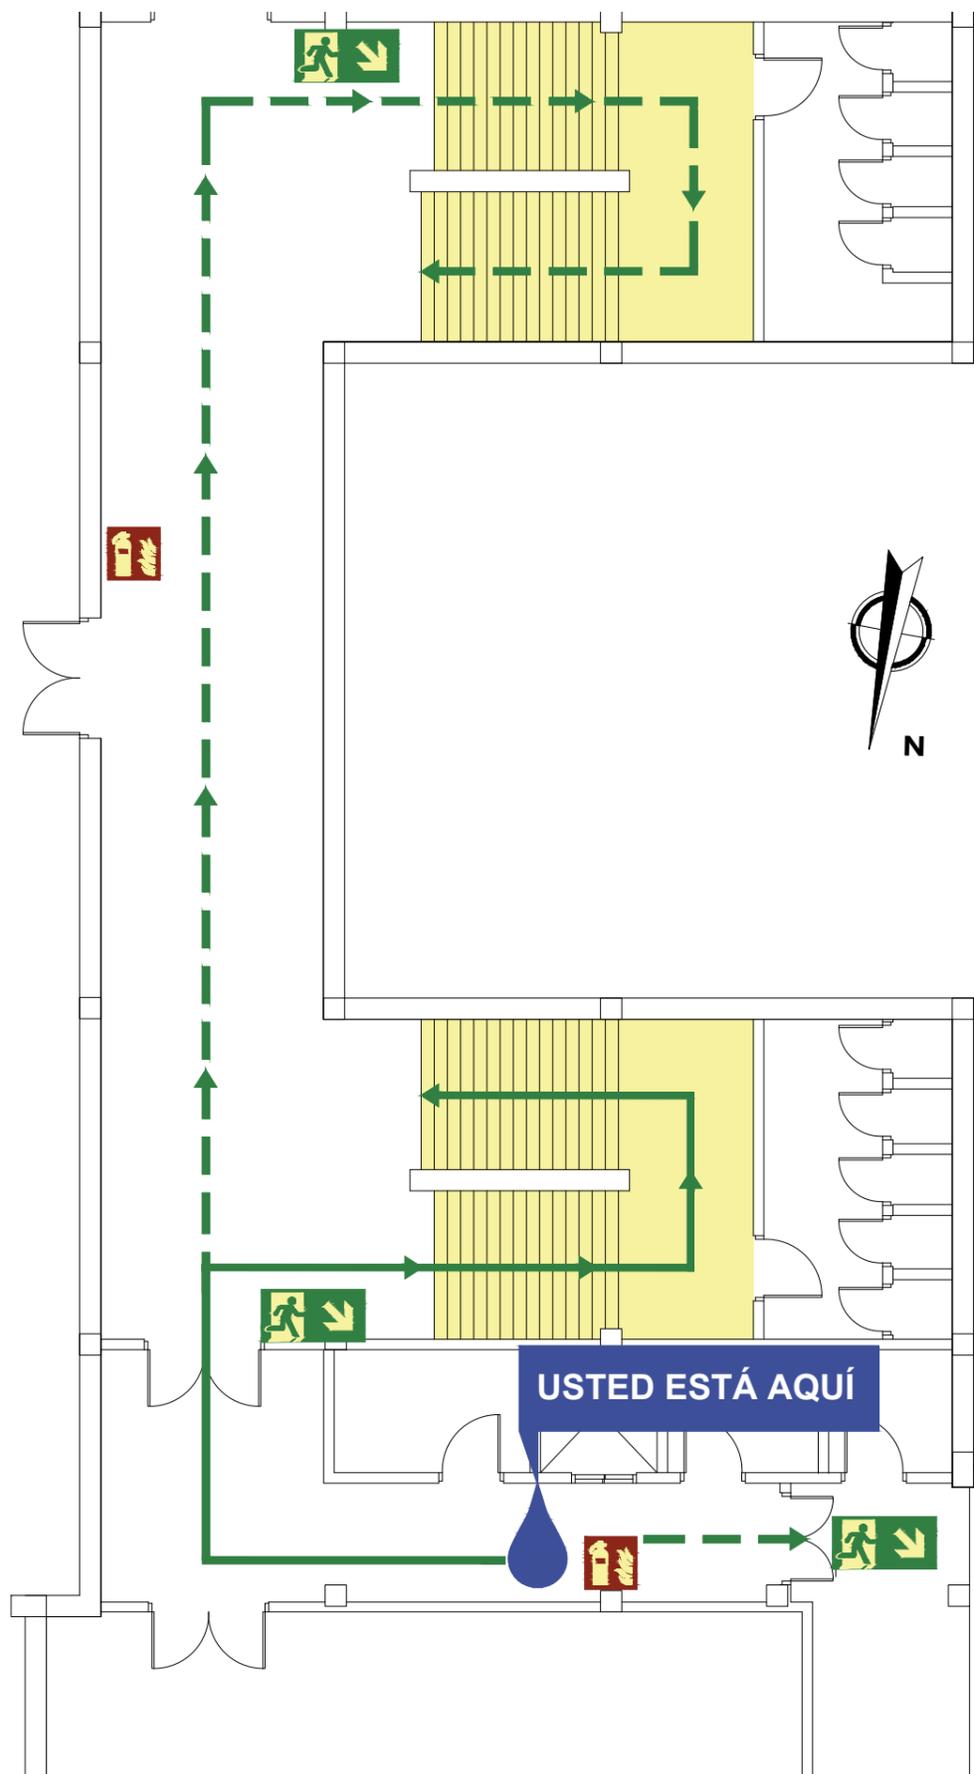

Escala 1/100

## SIMBOLOGÍA / SYMBOLOGY

- USTED ESTÁ AQUÍ  
Usted está aquí  
You are here
- Recorrido de evacuación principal  
Main escape route
- Recorrido de evacuación secundario  
Alternative escape route
- Escalera de emergencia  
Emergency stairs
- Punto de encuentro  
Meeting point
- Extintor  
Fire extinguisher
- Boca de incendio Equipada  
Hose
- Desfibrilador automático  
Automated external heart defibrillator

## TELÉFONOS / TELEPHONES

- 951 131 995** Conserjería  
Reception
- 951 134 139** Seguridad UMA  
Security
- 112** Emergencia General  
General Emergency

## TERCERA PLANTA

### EN CASO DE EVACUACIÓN


- Desaloje la zona utilizando la ruta de evacuación señalizada.
- Evite obstaculizar las vías de evacuación.
- No utilice los ascensores.
- Siga las instrucciones dadas por el personal del Centro.
- En el exterior, diríjase al Punto de Encuentro.
- No regrese al edificio hasta que comuniquen el final de la emergencia.

## THIRD FLOOR

### IN CASE OF EVACUATION

- Evacuate the area using the marked routes.
- Do not block evacuation routes.
- Do not use the elevators.
- Follow the instructions from Centre staff.
- When outside go to the Meeting Point.
- Do not return to the building until notified by Centre staff.

## PLANO DE SITUACIÓN / OVERVIEW PLAN

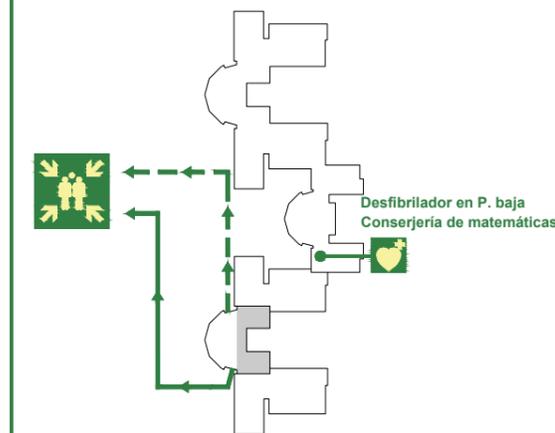




# PLANO DE EVACUACIÓN

## SIMBOLOGÍA / SYMBOLOGY

-  **USTED ESTÁ AQUÍ**  
Usted está aquí  
You are here
-  Recorrido de evacuación principal  
Main escape route
-  Recorrido de evacuación secundario  
Alternative escape route
-  Escalera de emergencia  
Emergency stairs
-  Punto de encuentro  
Meeting point
-  Extintor  
Fire extinguisher
-  Boca de incendio Equipada  
Hose
-  Desfibrilador automático  
Automated external heart defibrillator



**USTED ESTÁ AQUÍ**

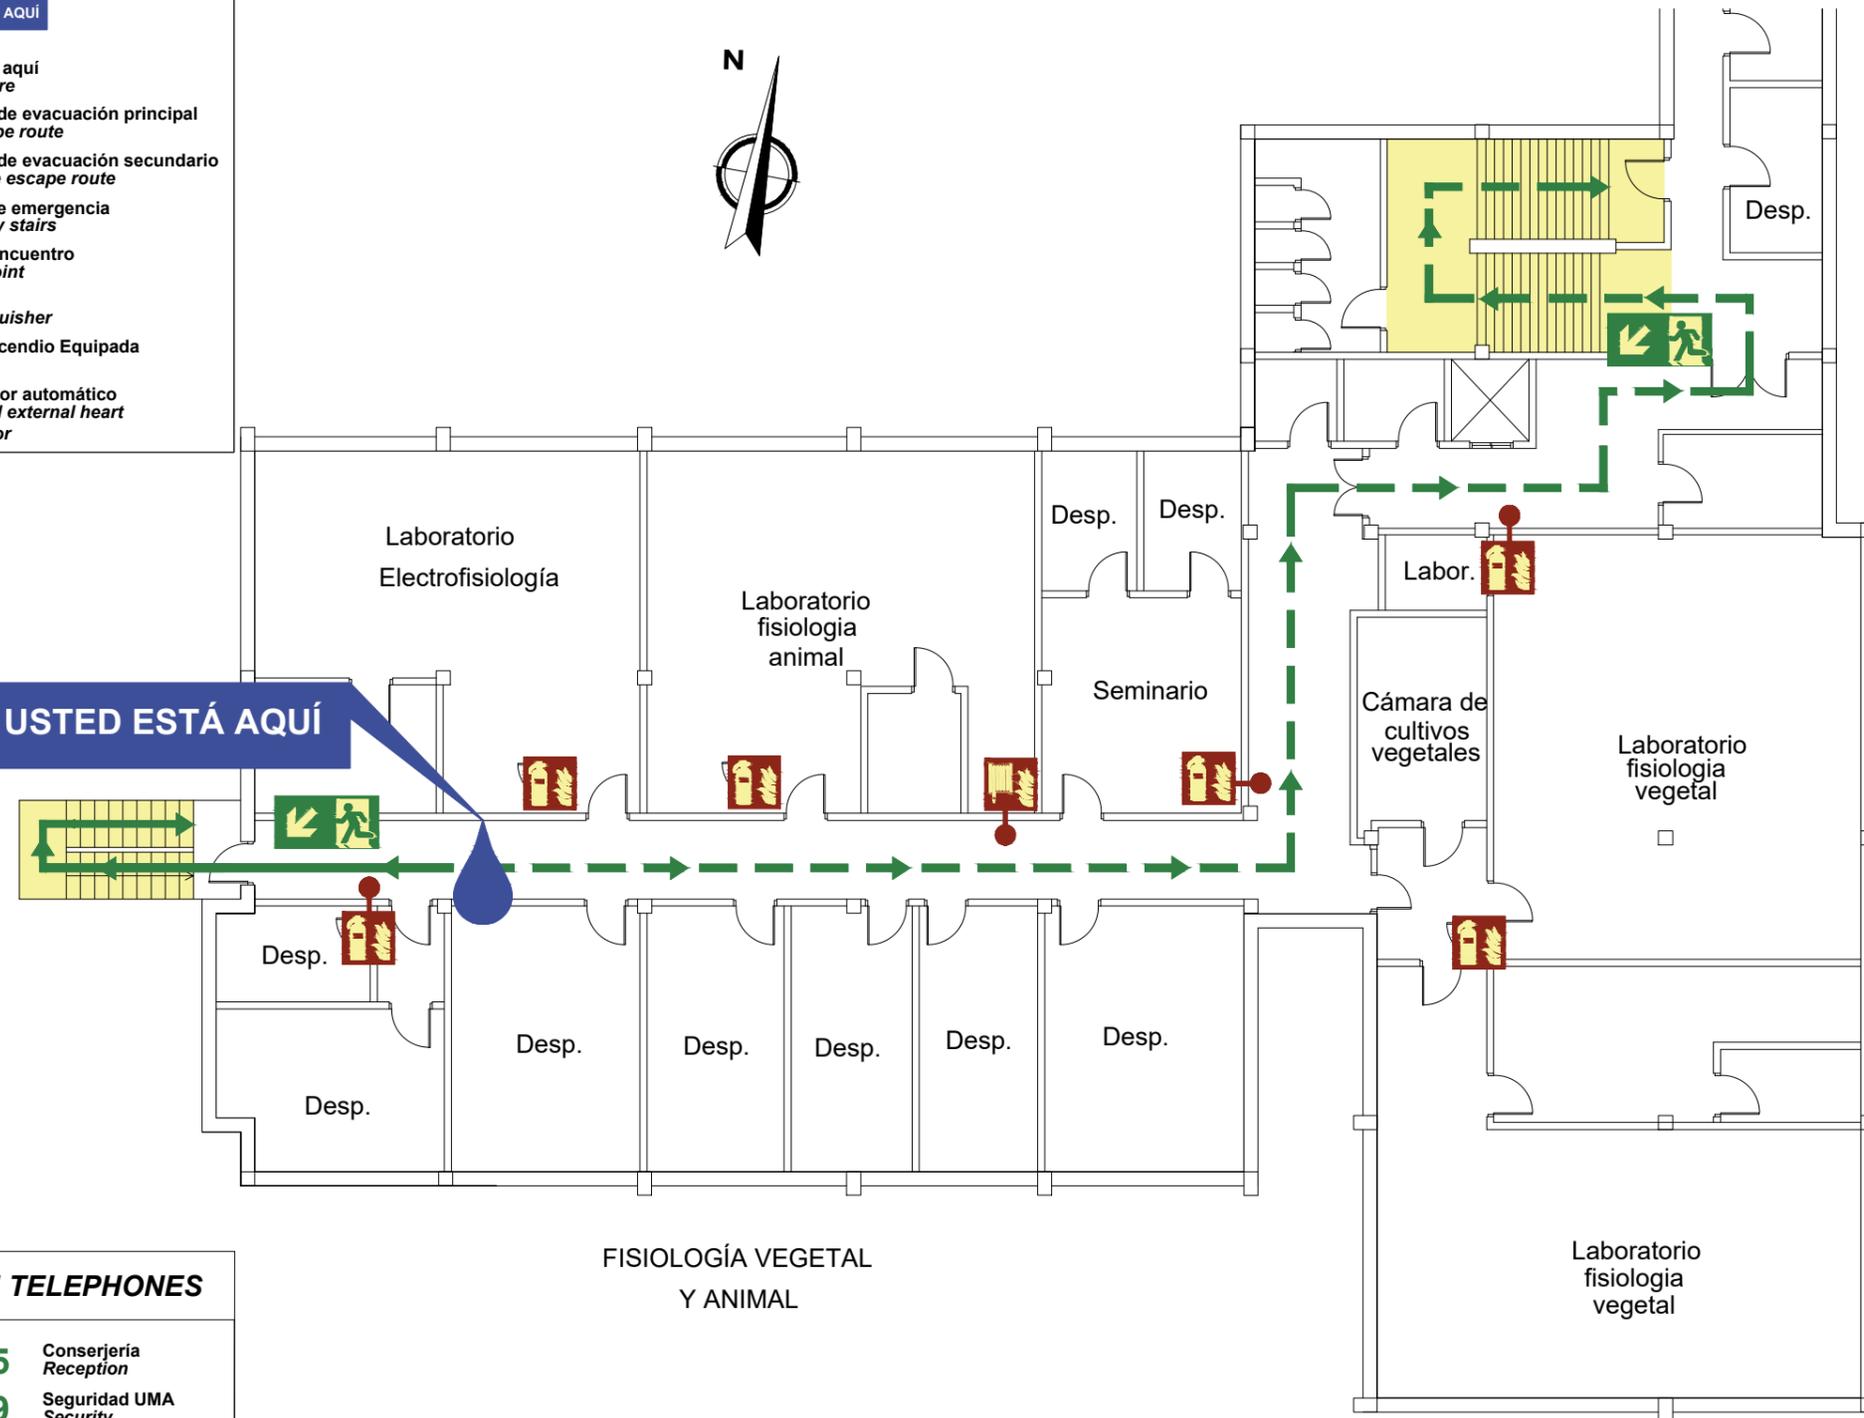

## CUARTA PLANTA

### EN CASO DE EVACUACIÓN

- Desaloje la zona utilizando la ruta de evacuación señalizada.
- Evite obstaculizar las vías de evacuación.
- No utilice los ascensores.
- Siga las instrucciones dadas por el personal del Centro.
- En el exterior, diríjase al Punto de Encuentro.
- No regrese al edificio hasta que comuniquen el final de la emergencia.

## FOURTH FLOOR


### IN CASE OF EVACUATION

- Evacuate the area using the marked routes.
- Do not block evacuation routes.
- Do not use the elevators.
- Follow the instructions from Centre staff.
- When outside go to the Meeting Point.
- Do not return to the building until notified by Centre staff.

## TELÉFONOS / TELEPHONES

- 951 131 995** Conserjería  
Reception
- 951 134 139** Seguridad UMA  
Security
- 112** Emergencia General  
General Emergency

## PLANO DE SITUACIÓN / OVERVIEW PLAN

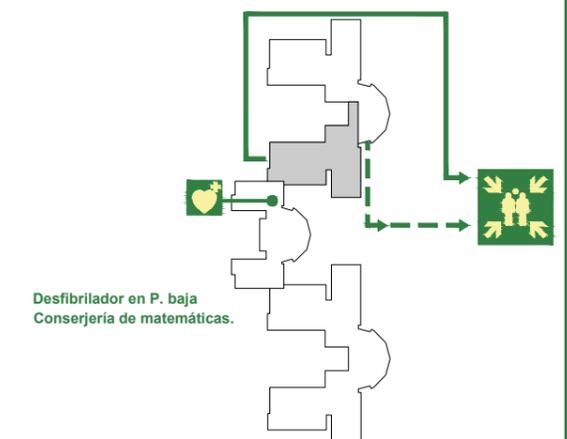



# PLANO DE EVACUACIÓN

## CUARTA PLANTA

## FOURTH FLOOR

### EN CASO DE EVACUACIÓN

- Desaloje la zona utilizando la ruta de evacuación señalizada.
- Evite obstaculizar las vías de evacuación.
- No utilice los ascensores.
- Siga las instrucciones dadas por el personal del Centro.
- En el exterior, dirijase al Punto de Encuentro.
- No regrese al edificio hasta que comuniquen el final de la emergencia.

### IN CASE OF EVACUATION

- Evacuate the area using the marked routes.
- Do not block evacuation routes.
- Do not use the elevators.
- Follow the instructions from Centre staff.
- When outside go to the Meeting Point.
- Do not return to the building until notified by Centre staff.



### TELÉFONOS / TELEPHONES

- 951 131 995 Conserjería Reception
- 951 134 139 Seguridad UMA Security
- 112 Emergencia General General Emergency

### SIMBOLOGÍA / SYMBOLOGY

- USTED ESTÁ AQUÍ  
Usted está aquí  
You are here
- Recorrido de evacuación principal  
Main escape route
- Recorrido de evacuación secundario  
Alternative escape route
- Escalera de emergencia  
Emergency stairs
- Punto de encuentro  
Meeting point
- Extintor  
Fire extinguisher
- Boca de incendio Equipada  
Hose
- Desfibrilador automático  
Automated external heart defibrillator

### PLANO DE SITUACIÓN / OVERVIEW PLAN

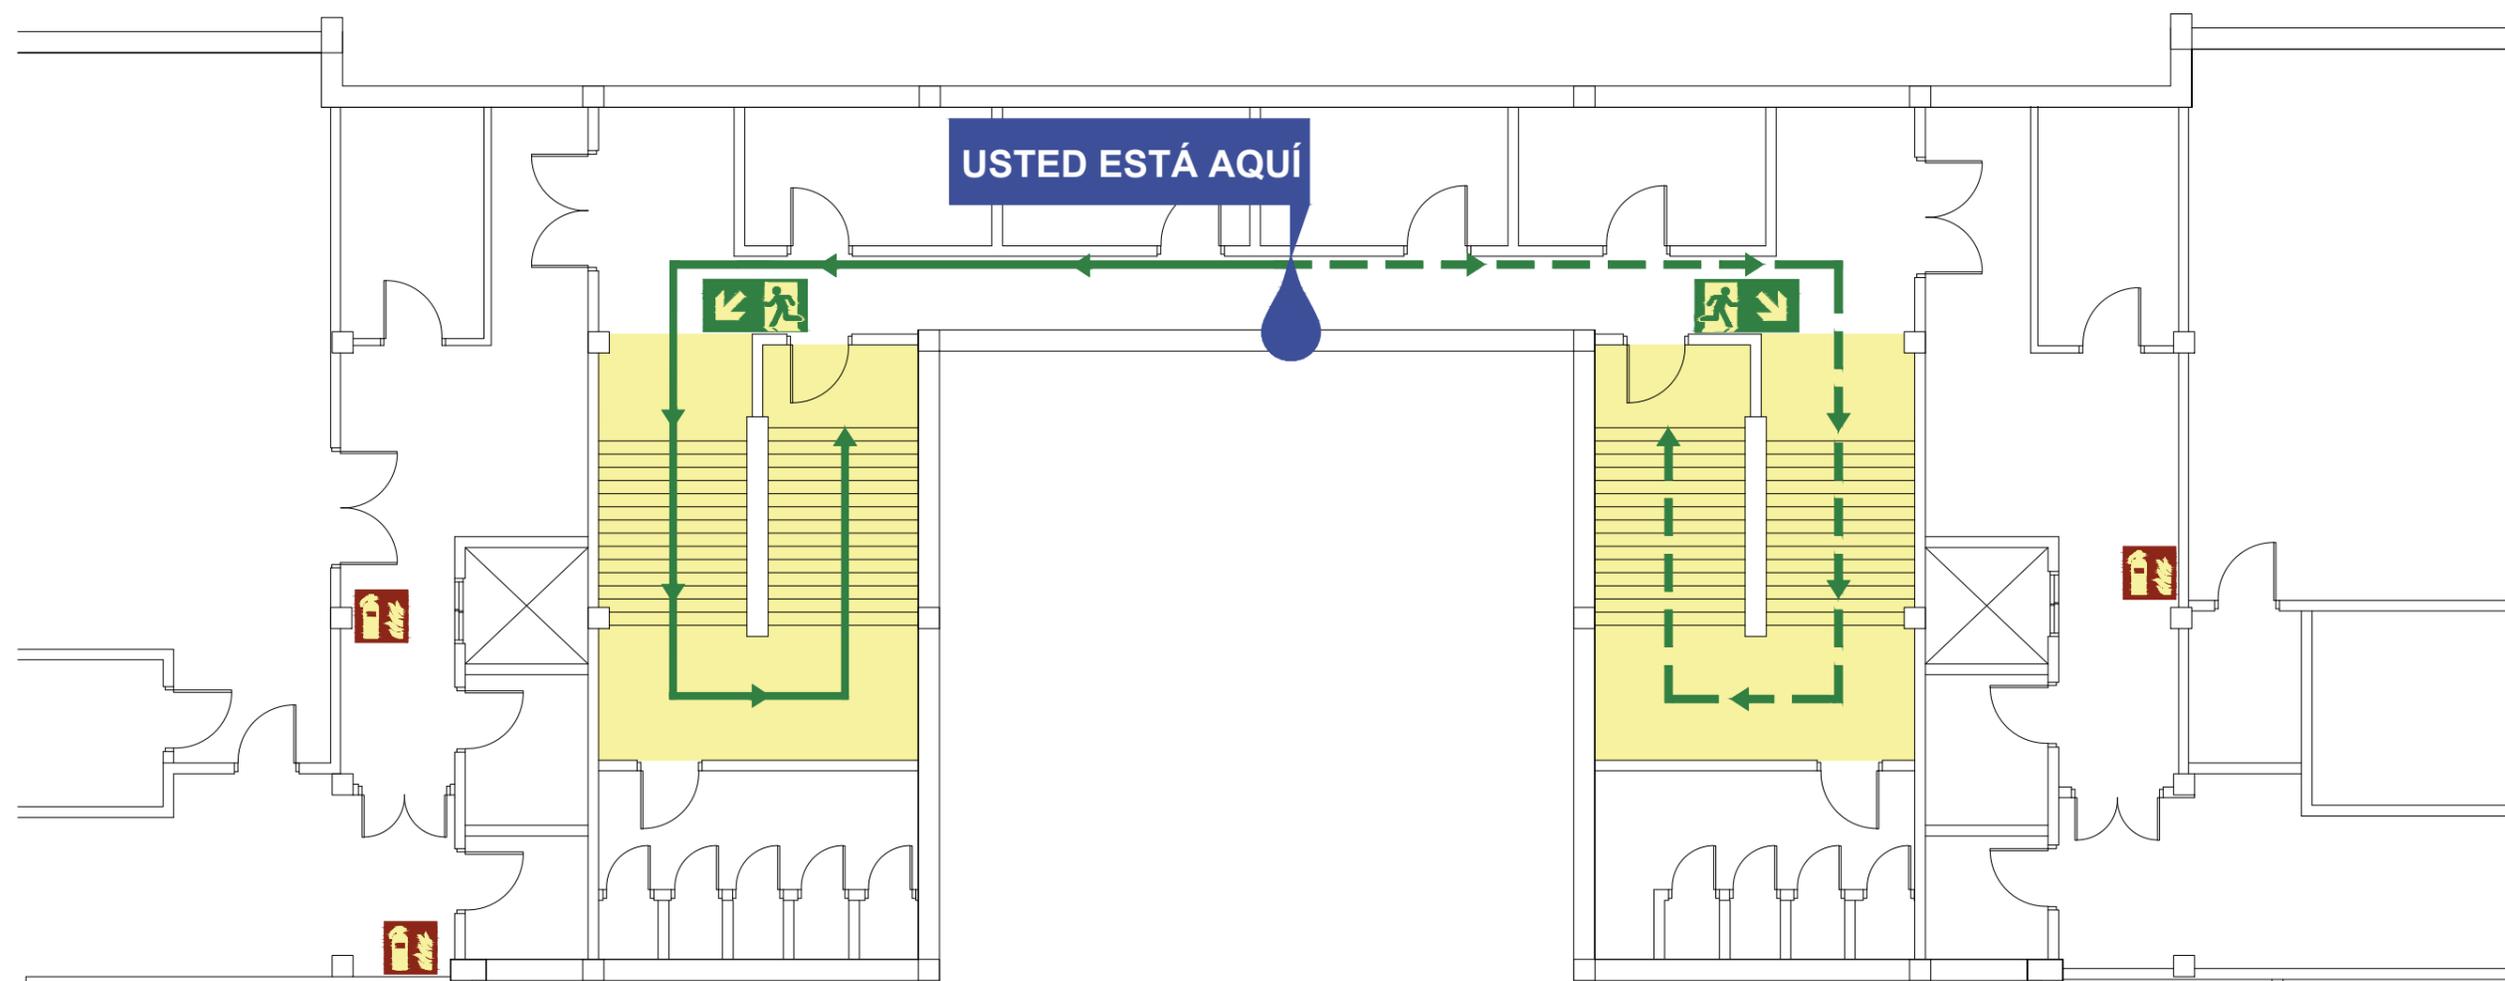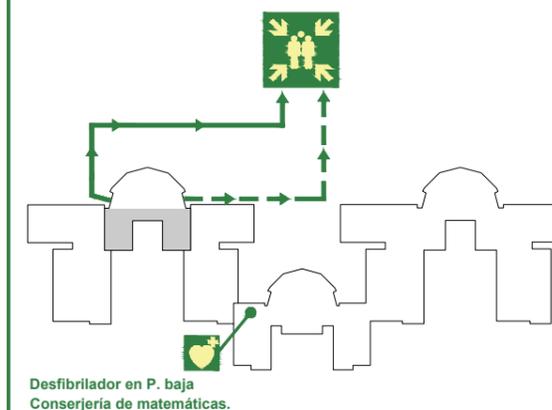



# PLANO DE EVACUACIÓN



## CUARTA PLANTA

TELÉFONOS / TELEPHONES	
951 131 995	Conserjería Reception
951 134 139	Seguridad UMA Security
112	Emergencia General General Emergency

SIMBOLOGÍA / SYMBOLOGY	
	USTED ESTÁ AQUÍ Usted está aquí You are here
	Recorrido de evacuación principal Main escape route
	Recorrido de evacuación secundario Alternative escape route
	Escalera de emergencia Emergency stairs
	Punto de encuentro Meeting point
	Extintor Fire extinguisher
	Boca de incendio Equipada Hose
	Desfibrilador automático Automated external heart defibrillator


- ### EN CASO DE EVACUACIÓN
- Desaloje la zona utilizando la ruta de evacuación señalizada.
  - Evite obstaculizar las vías de evacuación.
  - No utilice los ascensores.
  - Siga las instrucciones dadas por el personal del Centro.
  - En el exterior, diríjase al Punto de Encuentro.
  - No regrese al edificio hasta que comuniquen el final de la emergencia.

- ### FOURTH FLOOR
- #### IN CASE OF EVACUATION
- Evacuate the area using the marked routes.
  - Do not block evacuation routes.
  - Do not use the elevators.
  - Follow the instructions from Centre staff.
  - When outside go to the Meeting Point.
  - Do not return to the building until notified by Centre staff.

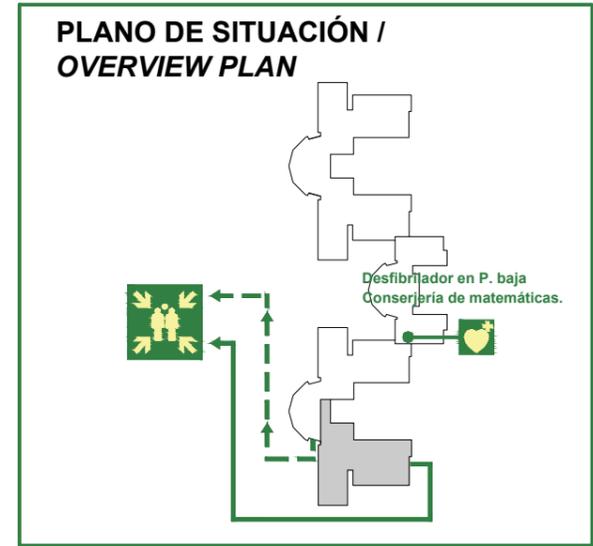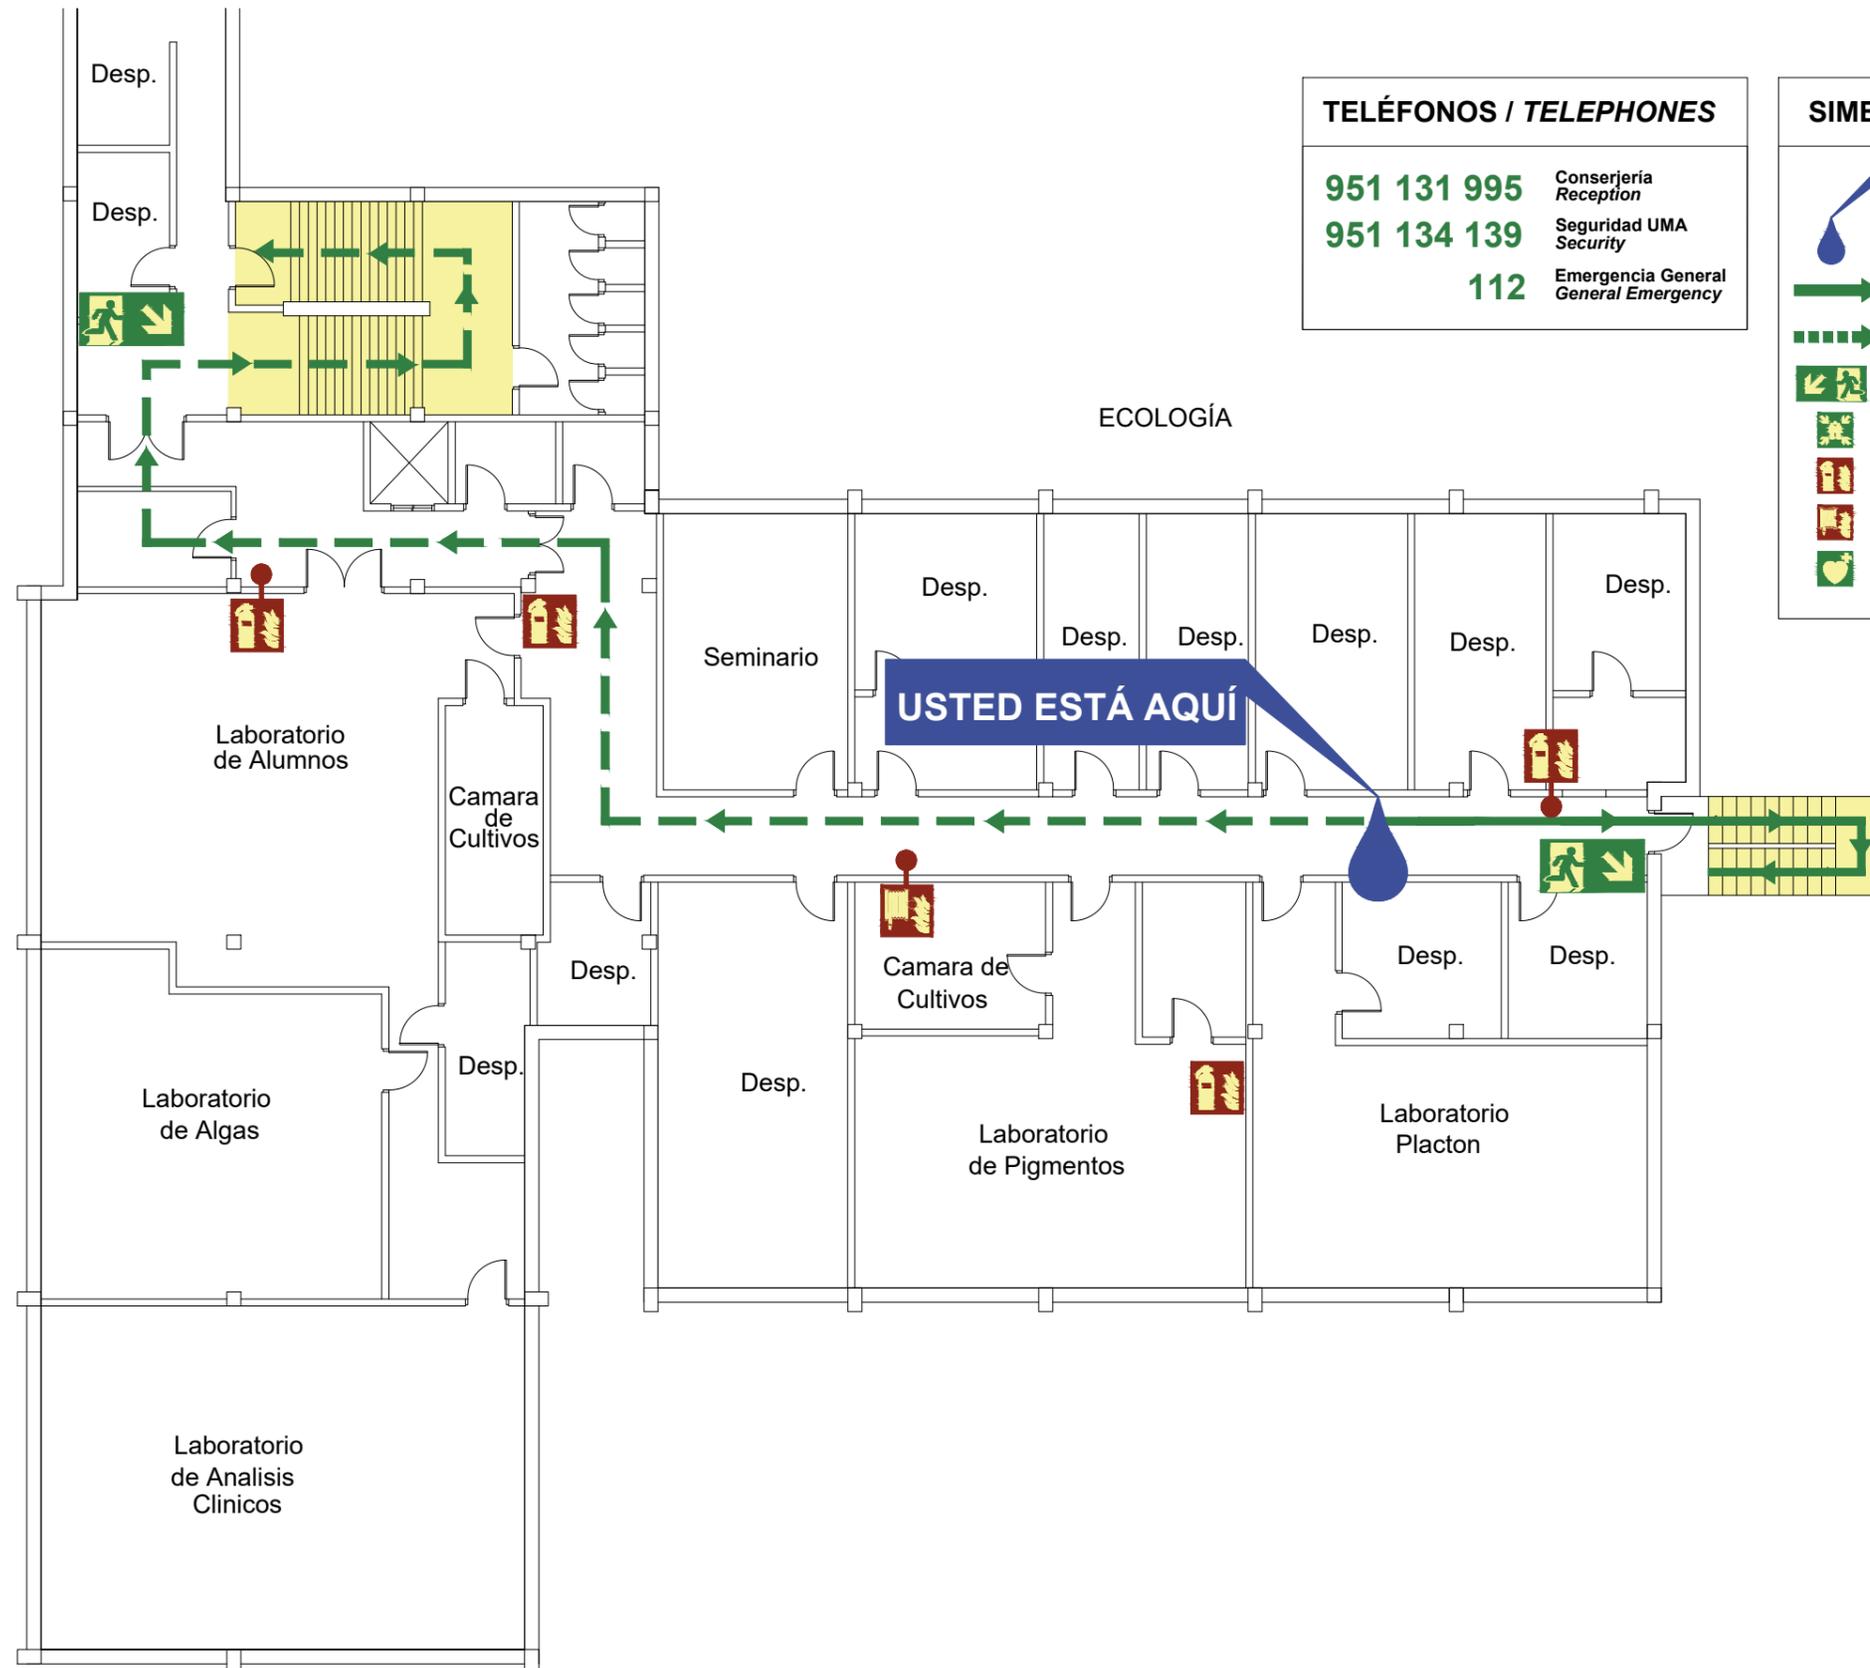



# PLANO DE EVACUACIÓN

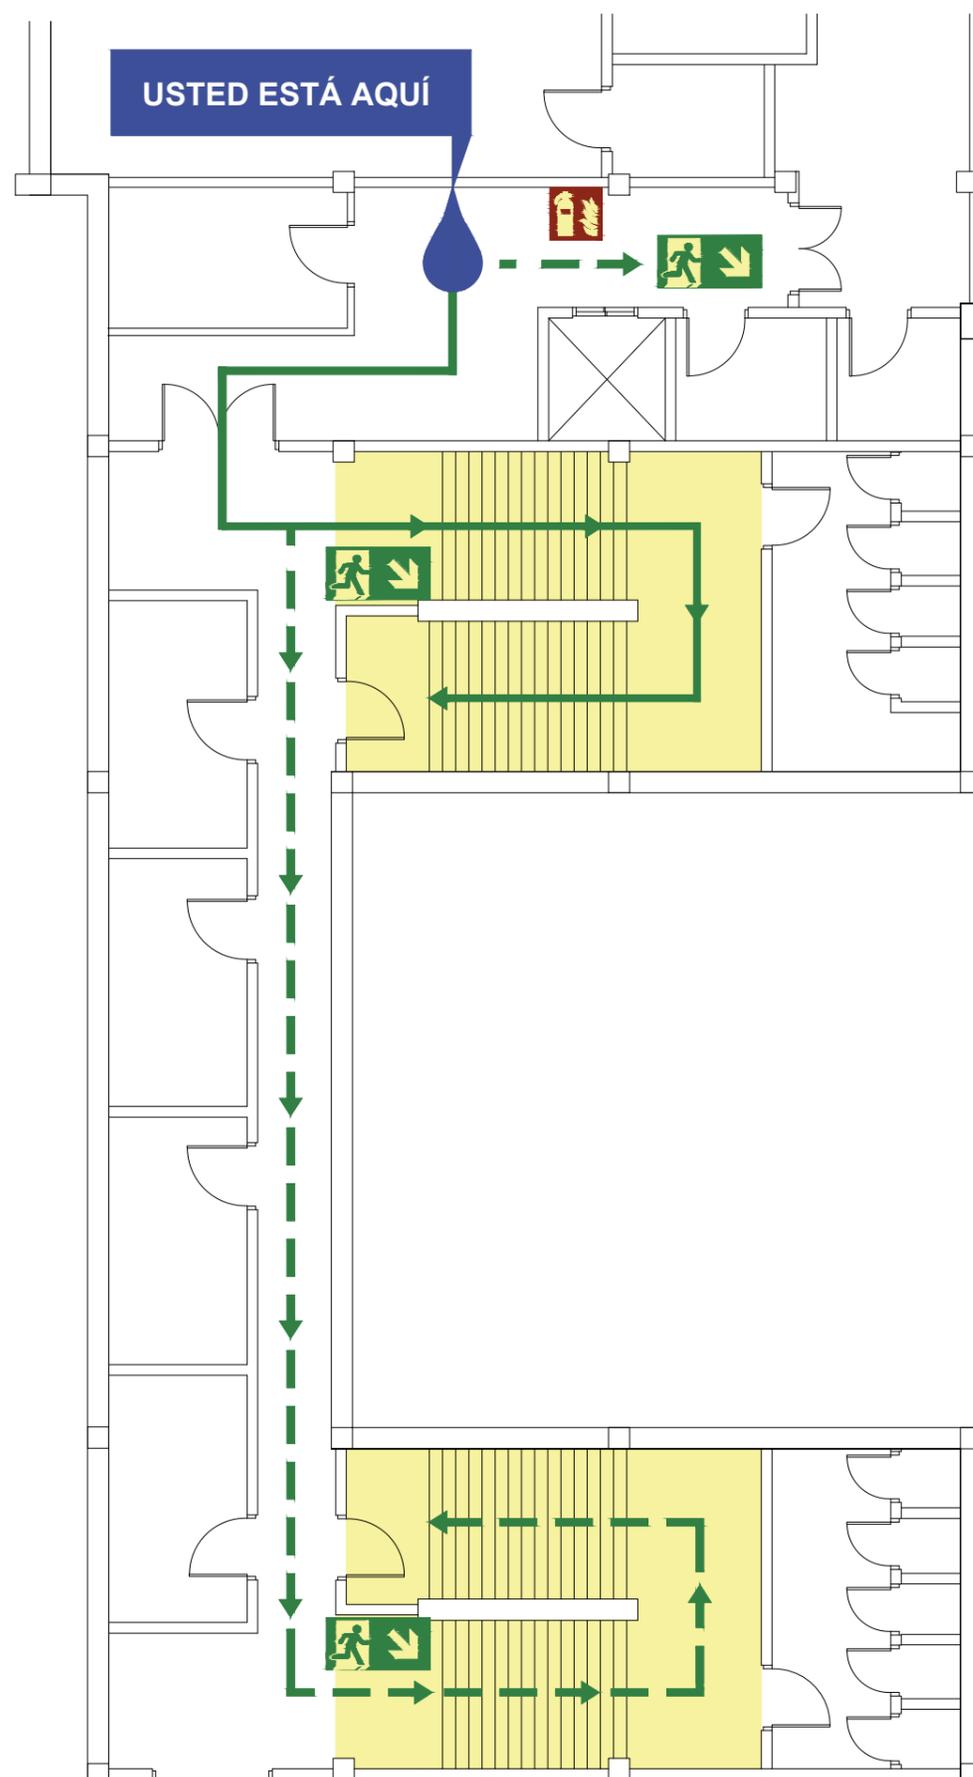

## SIMBOLOGÍA / SYMBOLOGY

- USTED ESTÁ AQUÍ  
You are here
- Recorrido de evacuación principal  
Main escape route
- Recorrido de evacuación secundario  
Alternative escape route
- Escalera de emergencia  
Emergency stairs
- Punto de encuentro  
Meeting point
- Extintor  
Fire extinguisher
- Boca de incendio Equipada  
Hose
- Desfibrilador automático  
Automated external heart defibrillator

## TELÉFONOS / TELEPHONES

- 951 131 995** Conserjería  
Reception
- 951 134 139** Seguridad UMA  
Security
- 112** Emergencia General  
General Emergency

## CUARTA PLANTA

### EN CASO DE EVACUACIÓN

- Desaloje la zona utilizando la ruta de evacuación señalizada.
- Evite obstaculizar las vías de evacuación.
- No utilice los ascensores.
- Siga las instrucciones dadas por el personal del Centro.
- En el exterior, diríjase al Punto de Encuentro.
- No regrese al edificio hasta que comuniquen el final de la emergencia.


## FOURTH FLOOR

### IN CASE OF EVACUATION

- Evacuate the area using the marked routes.
- Do not block evacuation routes.
- Do not use the elevators.
- Follow the instructions from Centre staff.
- When outside go to the Meeting Point.
- Do not return to the building until notified by Centre staff.



## PLANO DE SITUACIÓN / OVERVIEW PLAN

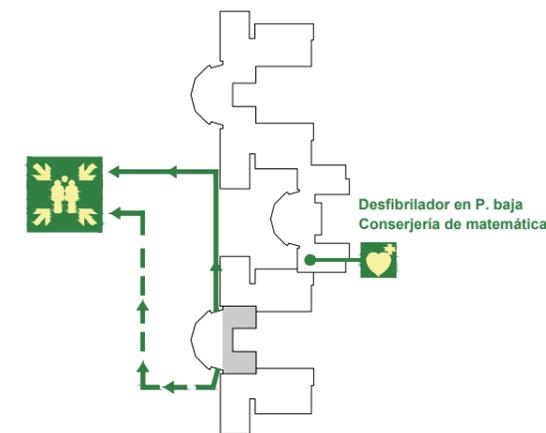



# PLANO DE EVACUACIÓN

## CUARTA PLANTA

## FOURTH FLOOR

### EN CASO DE EVACUACIÓN

- Desaloje la zona utilizando la ruta de evacuación señalizada.
- Evite obstaculizar las vías de evacuación.
- No utilice los ascensores.
- Siga las instrucciones dadas por el personal del Centro.
- En el exterior, dirijase al Punto de Encuentro.
- No regrese al edificio hasta que comuniquen el final de la emergencia.

### IN CASE OF EVACUATION

- Evacuate the area using the marked routes.
- Do not block evacuation routes.
- Do not use the elevators.
- Follow the instructions from Centre staff.
- When outside go to the Meeting Point.
- Do not return to the building until notified by Centre staff.

### TELÉFONOS / TELEPHONES

- 951 131 995** Conserjería Reception  
**951 134 139** Seguridad UMA Security  
**112** Emergencia General General Emergency

### SIMBOLOGÍA / SYMBOLOGY

- USTED ESTÁ AQUÍ**  
Usted está aquí / You are here
- Recorrido de evacuación principal / Main escape route
- Recorrido de evacuación secundario / Alternative escape route
- Escalera de emergencia / Emergency stairs
- Punto de encuentro / Meeting point
- Extintor / Fire extinguisher
- Boca de incendio Equipada / Hose
- Desfibrilador automático / Automated external heart defibrillator

### PLANO DE SITUACIÓN / OVERVIEW PLAN

