UNIVERSIDAD DE MÁLAGA

PLANO DE EVACUACIÓN

SIMBOLOGÍA / *SYMBOLOGY*

- Usted está aquí / *You are here*
- Recorrido de evacuación principal / *Main escape route*
- Recorrido de evacuación secundario / *Alternative escape route*
- Escalera de emergencia / *Emergency stairs*
- Punto de encuentro / *Meeting point*
- Extintor / *Fire extinguisher*
- Boca de incendio Equipada / *Hose*
- Desfibrilador automático / *Automated external heart desfibrilator*

TELÉFONOS / *TELEPHONES*

951 131 995	Conserjería / *Reception*
951 134 139	Seguridad UMA / *Security*
112	Emergencia General / *General Emergency*

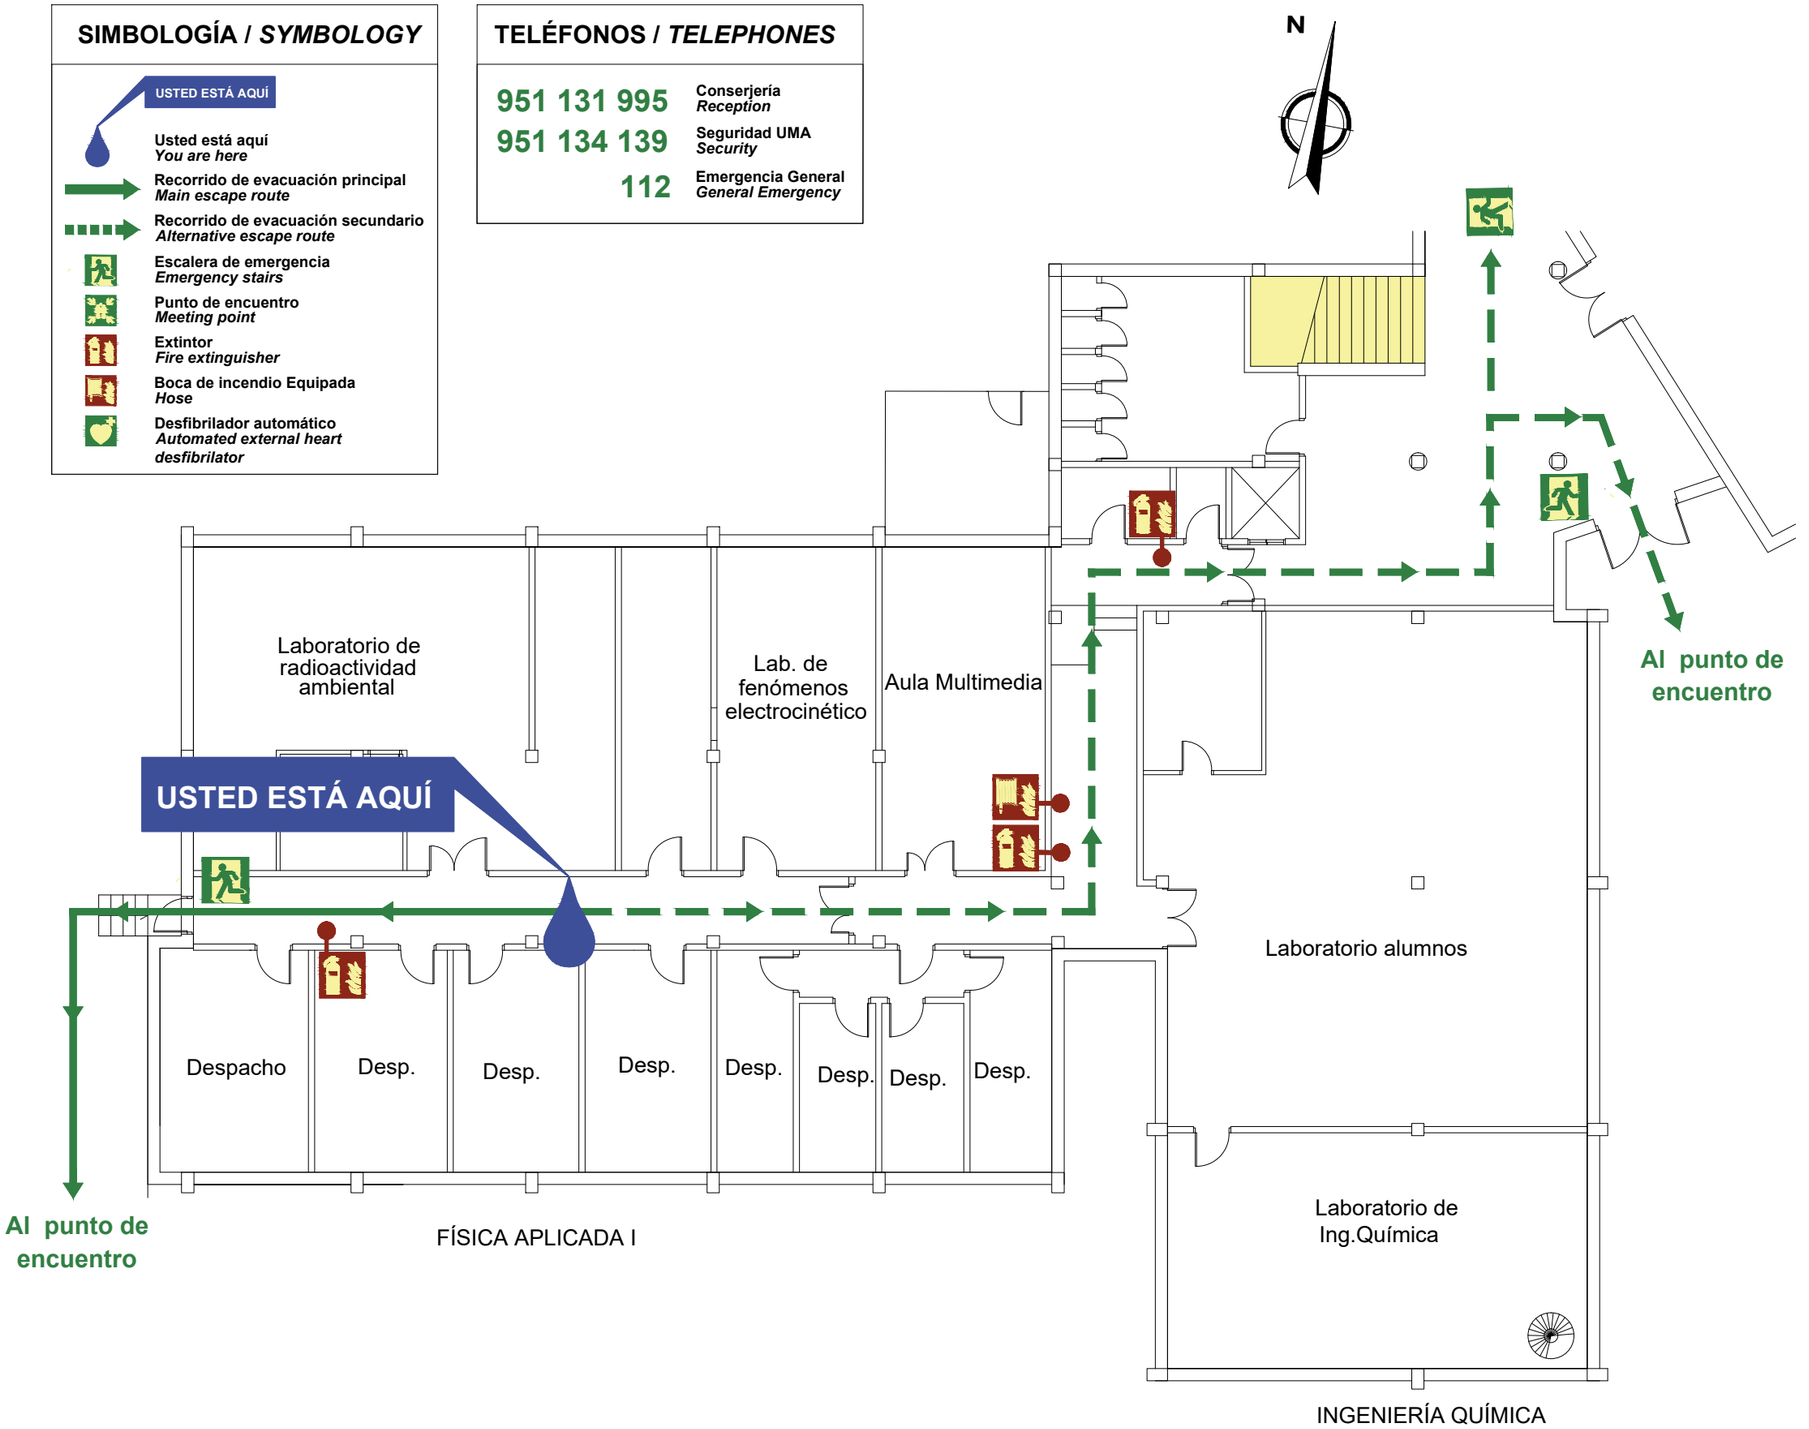

PLANTA BAJA

EN CASO DE EVACUACIÓN

- Desaloje la zona utilizando la ruta de evacuación señalizada.
- Evite obstaculizar las vías de evacuación.
- No utilice los ascensores.
- Siga las instrucciones dadas por el personal del Centro.
- En el exterior, diríjase al Punto de Encuentro.
- No regrese al edificio hasta que comuniquen el final de la emergencia.

GROUND FLOOR

IN CASE OF EVACUATION

- *Evacuate the area using the marked routes.*
- *Do not block evacuation routes.*
- *Do not use the elevators.*
- *Follow the instructions from Centre staff.*
- *When outside go to the Meeting Point.*
- *Do not return to the building until notified by Centre staff.*

PLANO DE SITUACIÓN / *OVERVIEW PLAN*

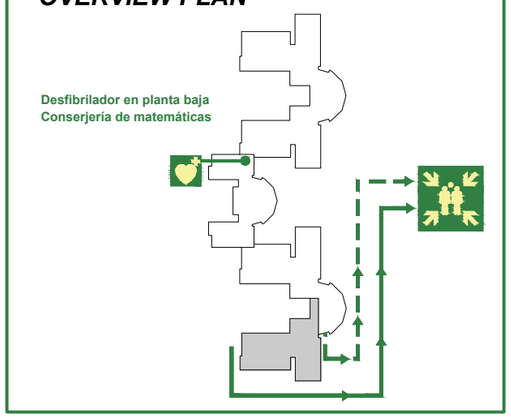

Escala 1/150

Elaborado por Amasplus Ingeniería, SL. Abril 2019

UNIVERSIDAD DE MÁLAGA

PLANO DE EVACUACIÓN

PLANTA BAJA

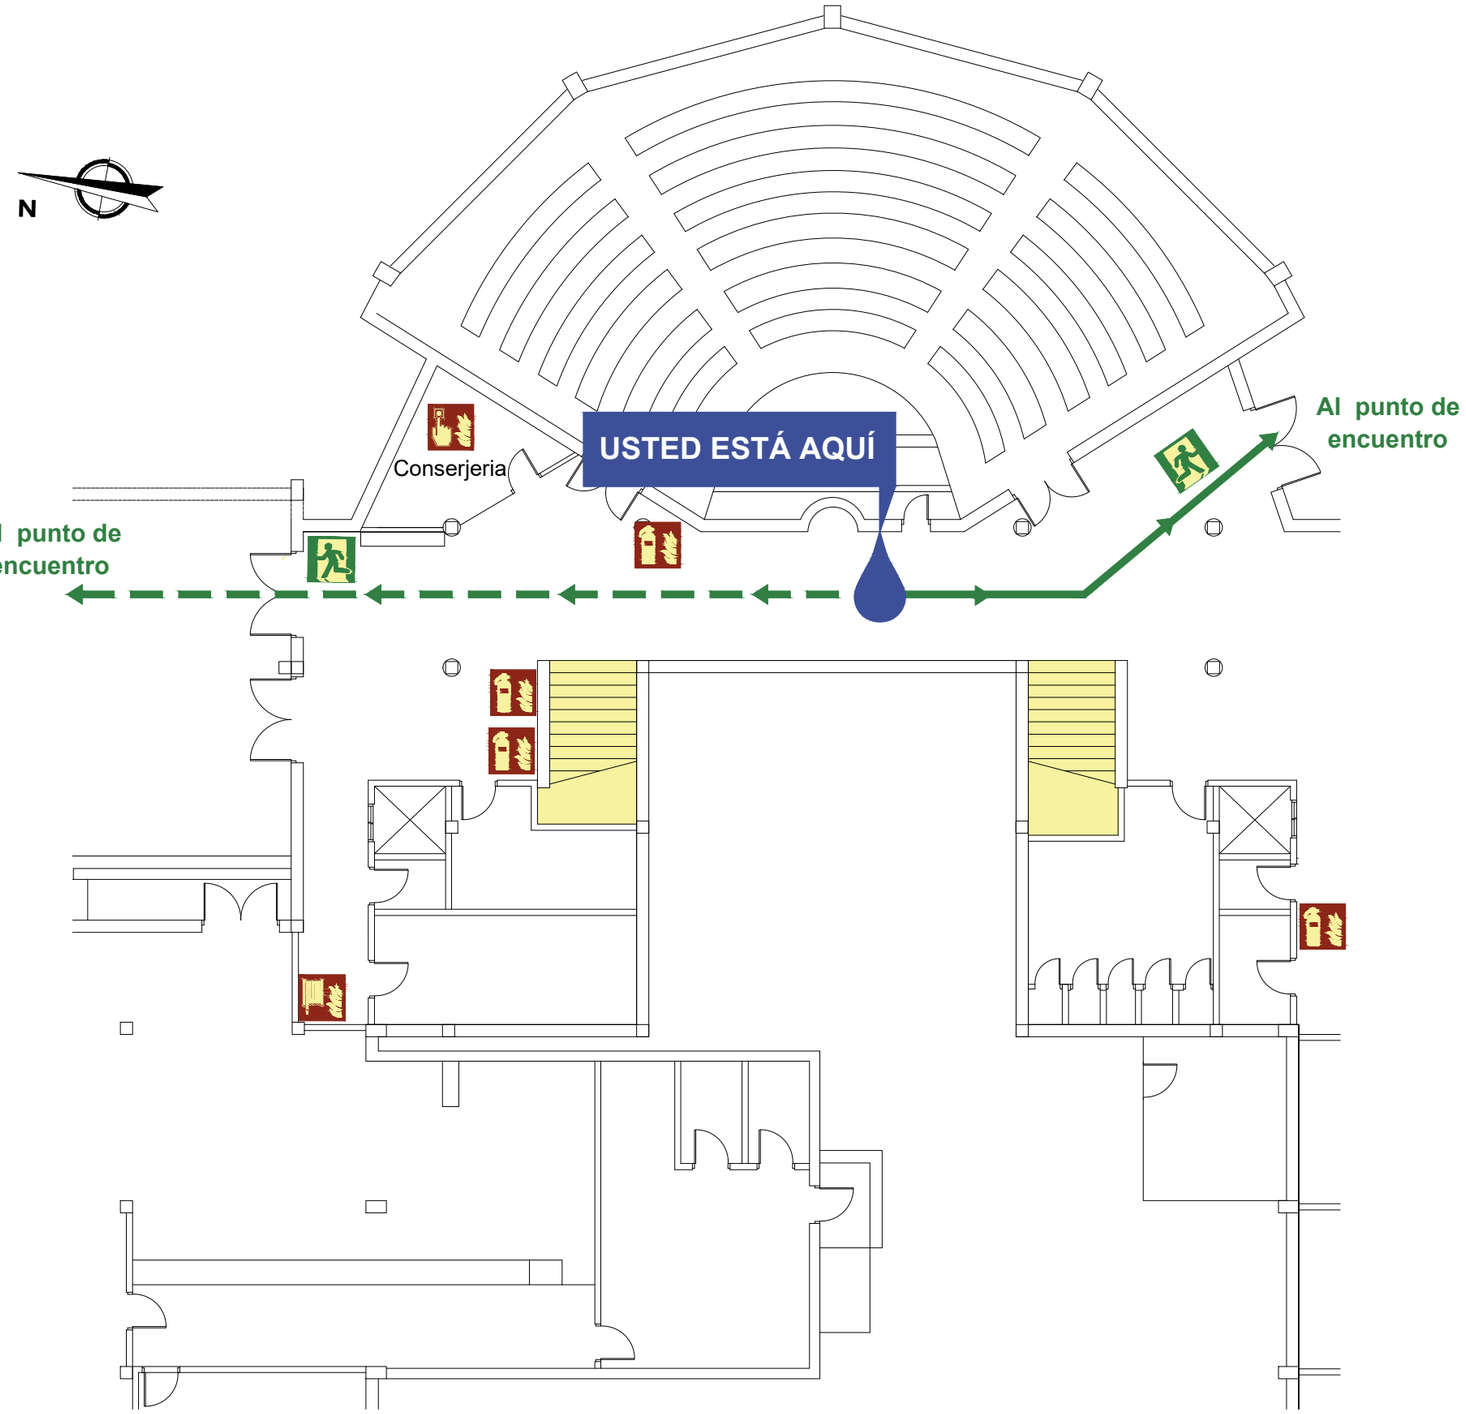

SIMBOLOGÍA / *SYMBOLOGY*

- USTED ESTÁ AQUÍ — Usted está aquí / *You are here*
- Recorrido de evacuación principal / *Main escape route*
- Recorrido de evacuación secundario / *Alternative escape route*
- Salida de emergencia / *Emergency exit*
- Punto de encuentro / *Meeting point*
- Extintor / *Fire extinguisher*
- Boca de incendio Equipada / *Hose*
- Pulsador de alarma / *Alarm push bottom*
- Desfibrilador automático / *Automated external heart desfibrilator*

TELÉFONOS / *TELEPHONES*

951 131 995	Conserjería / *Reception*
951 134 139	Seguridad UMA / *Security*
112	Emergencia General / *General Emergency*

EN CASO DE EVACUACIÓN

- Desaloje la zona utilizando la ruta de evacuación señalizada.
- Evite obstaculizar las vías de evacuación.
- No utilice los ascensores.
- Siga las instrucciones dadas por el personal del Centro.
- En el exterior, diríjase al Punto de Encuentro.
- No regrese al edificio hasta que comuniquen el final de la emergencia.

GROUND FLOOR

IN CASE OF EVACUATION

- *Evacuate the area using the marked routes.*
- *Do not block evacuation routes.*
- *Do not use the elevators.*
- *Follow the instructions from Centre staff.*
- *When outside go to the Meeting Point.*
- *Do not return to the building until notified by Centre staff.*

PLANO DE SITUACIÓN / *OVERVIEW PLAN*

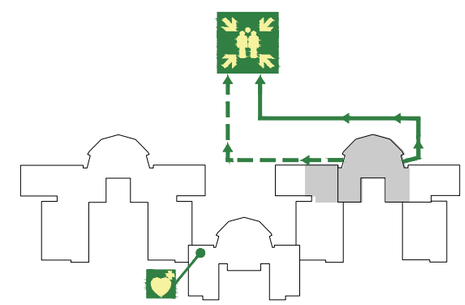

Desfibrilador en planta baja
Conserjería de matemáticas

Escala 1/150

Elaborado por Amasplus Ingeniería, SL. Abril 2019

UNIVERSIDAD DE MÁLAGA

PLANO DE EVACUACIÓN

PLANTA BAJA

GROUND FLOOR

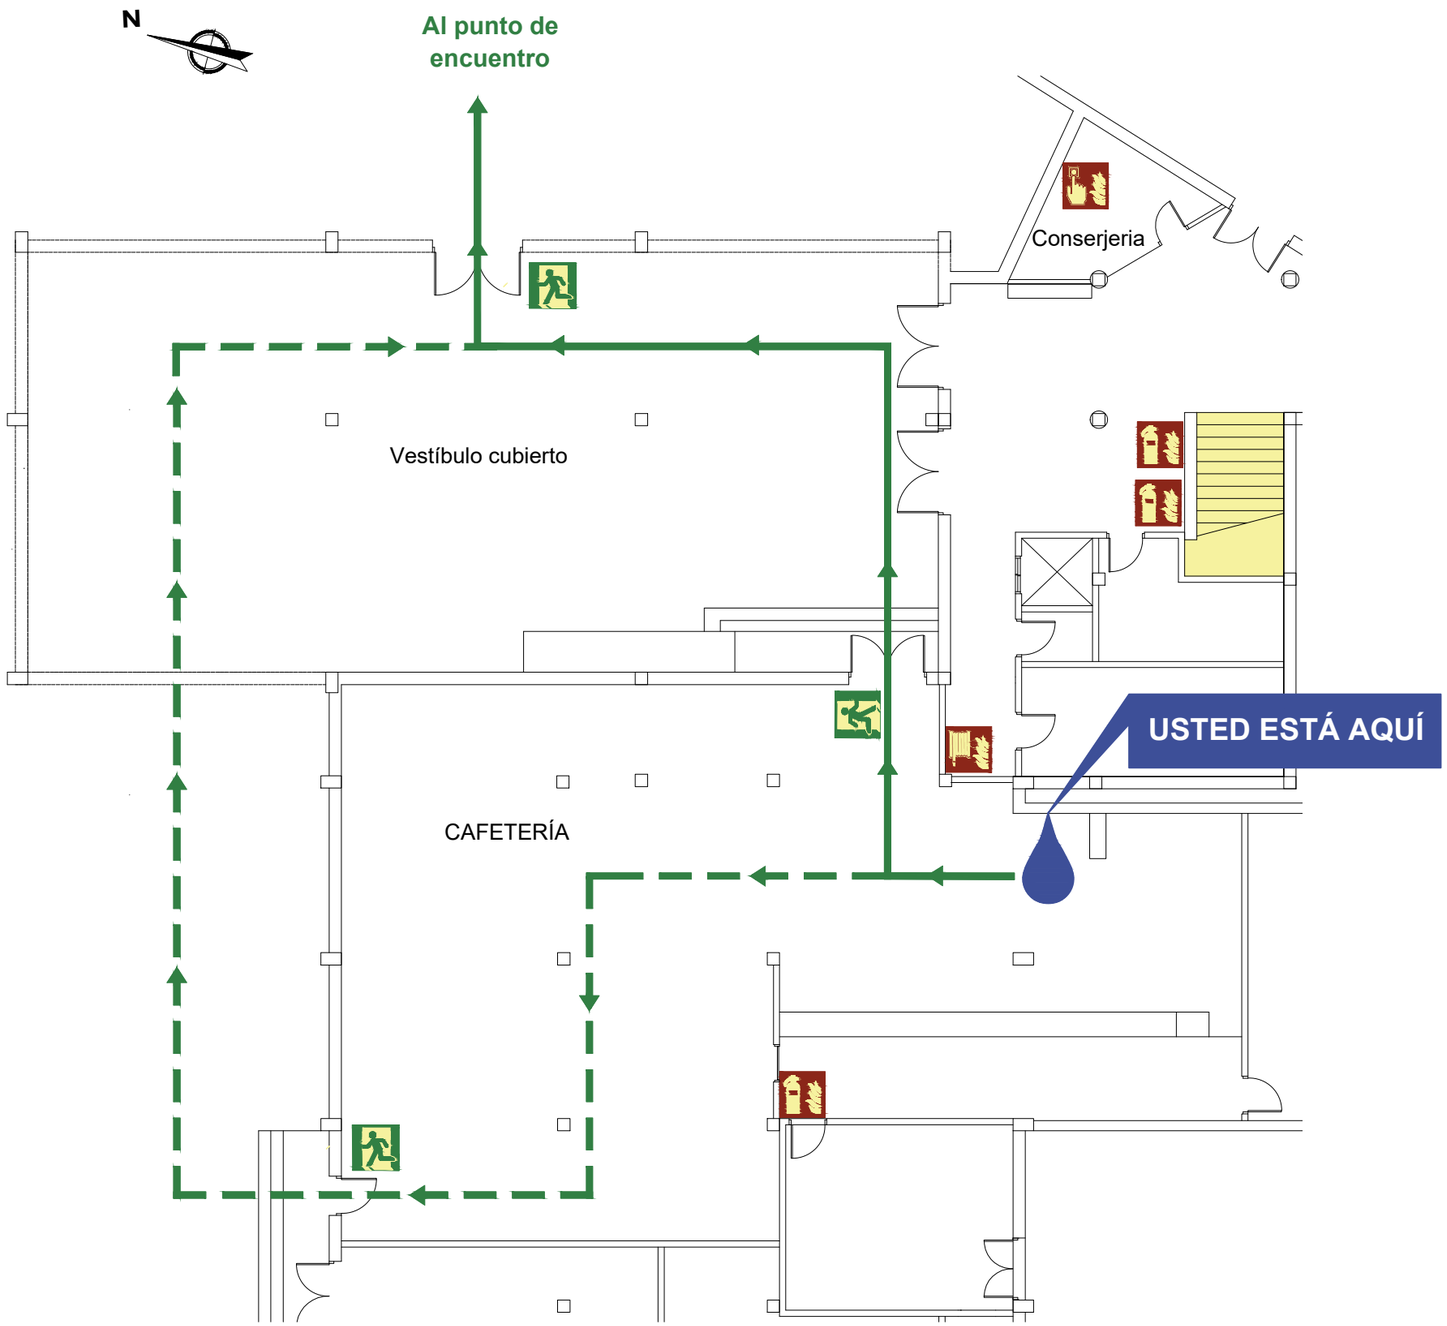

Escala 1/150

SIMBOLOGÍA / *SYMBOLOGY*

- Usted está aquí / *You are here*
- Recorrido de evacuación principal / *Main escape route*
- Recorrido de evacuación secundario / *Alternative escape route*
- Salida de emergencia / *Emergency exit*
- Punto de encuentro / *Meeting point*
- Extintor / *Fire extinguisher*
- Boca de incendio Equipada / *Hose*
- Pulsador de alarma / *Alarm push bottom*
- Desfibrilador automático / *Automated external heart desfibrilator*

TELÉFONOS / *TELEPHONES*

951 131 995	Conserjería / *Reception*
951 134 139	Seguridad UMA / *Security*
112	Emergencia General / *General Emergency*

EN CASO DE EVACUACIÓN

- Desaloje la zona utilizando la ruta de evacuación señalizada.
- Evite obstaculizar las vías de evacuación.
- No utilice los ascensores.
- Siga las instrucciones dadas por el personal del Centro.
- En el exterior, diríjase al Punto de Encuentro.
- No regrese al edificio hasta que comuniquen el final de la emergencia.

IN CASE OF EVACUATION

- *Evacuate the area using the marked routes.*
- *Do not block evacuation routes.*
- *Do not use the elevators.*
- *Follow the instructions from Centre staff.*
- *When outside go to the Meeting Point.*
- *Do not return to the building until notified by Centre staff.*

PLANO DE SITUACIÓN / *OVERVIEW PLAN*

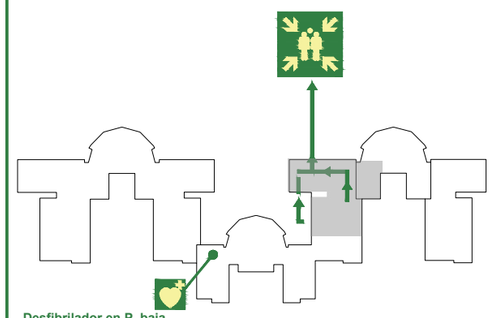

Desfibrilador en P. baja
Conserjería de matemáticas.

Elaborado por Amasplus Ingeniería, SL. Abril 2019

UNIVERSIDAD DE MÁLAGA

PLANO DE EVACUACIÓN

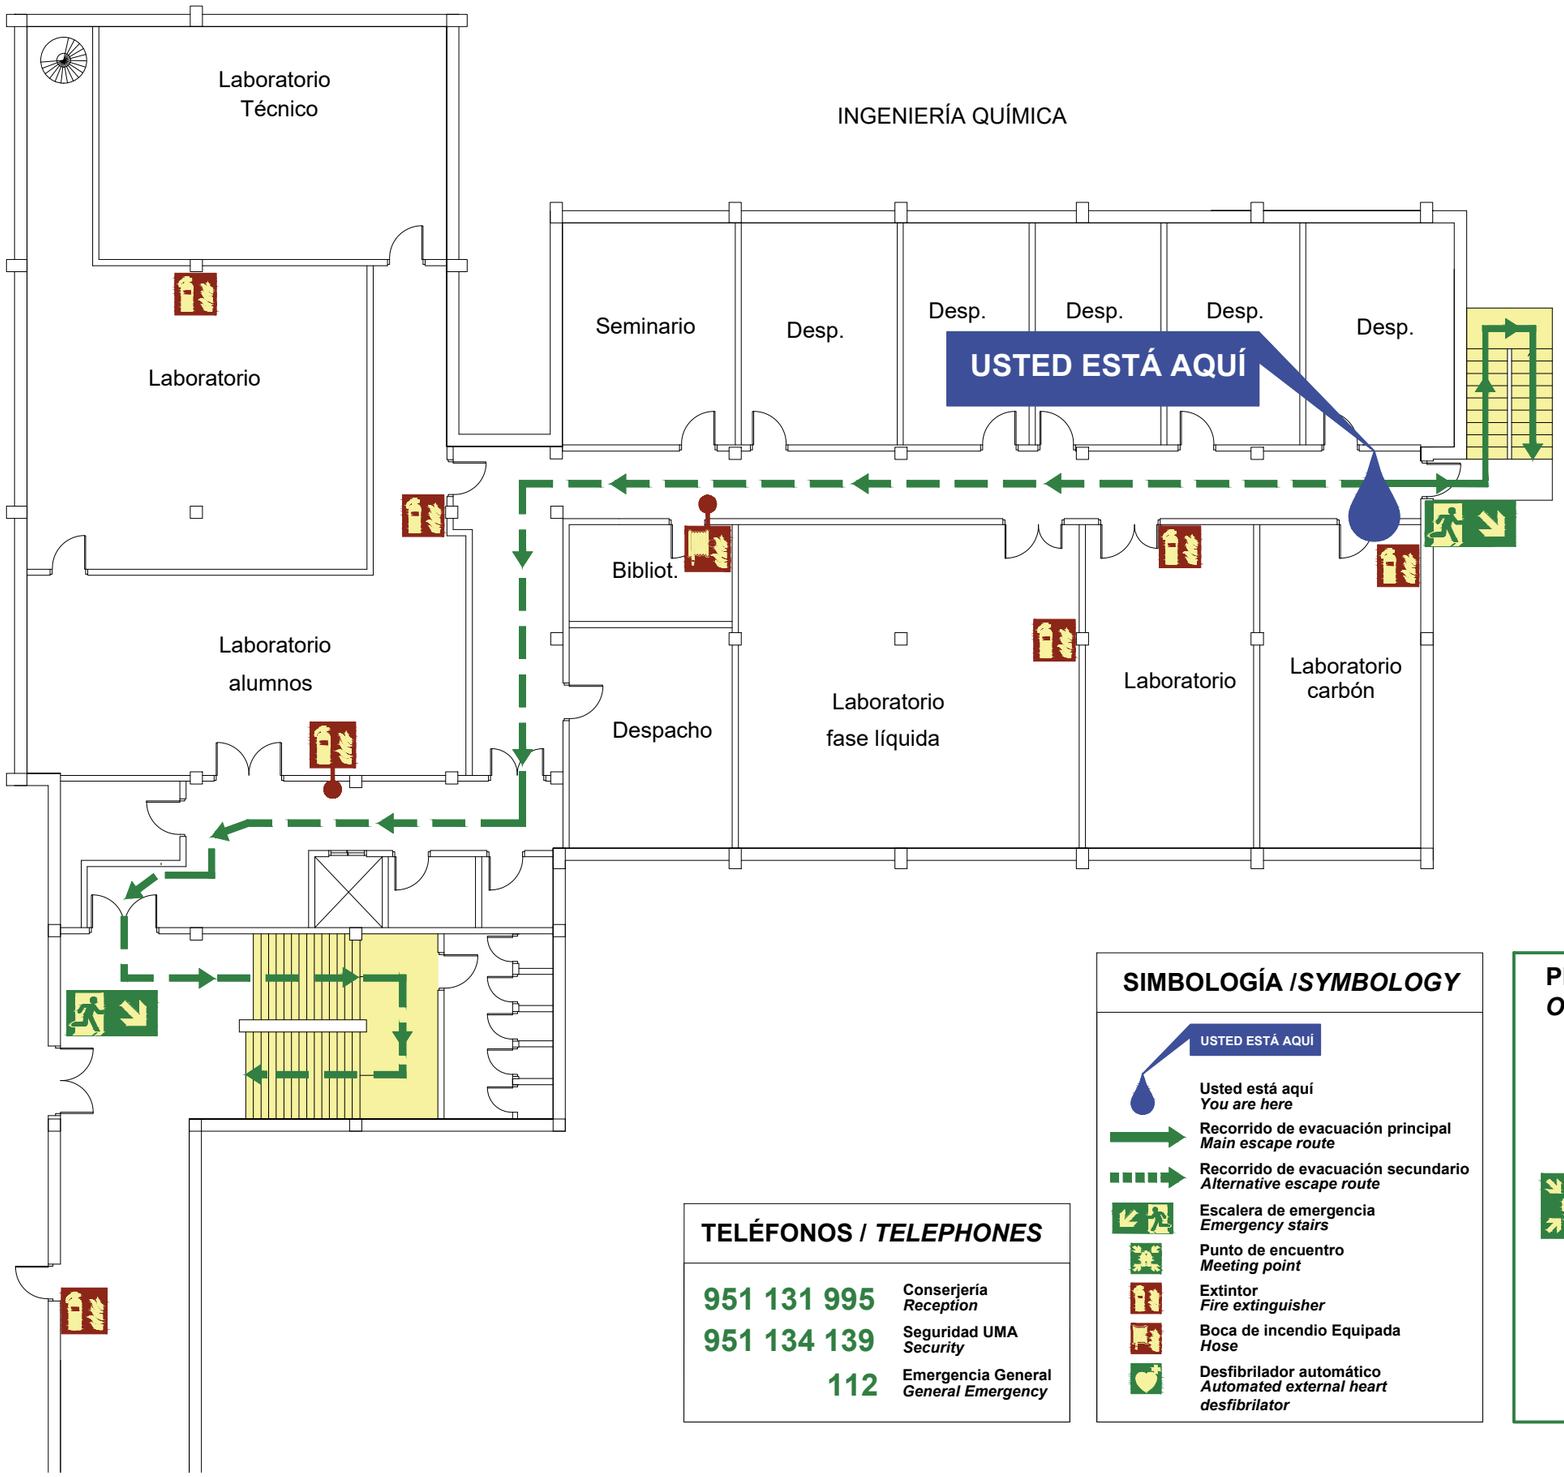

PRIMERA PLANTA

EN CASO DE EVACUACIÓN

- **Desaloje la zona utilizando la ruta de evacuación señalizada.**
- **Evite obstaculizar las vías de evacuación.**
- **No utilice los ascensores.**
- **Siga las instrucciones dadas por el personal del Centro.**
- **En el exterior, diríjase al Punto de Encuentro.**
- **No regrese al edificio hasta que comuniquen el final de la emergencia.**

FIRST FLOOR

IN CASE OF EVACUATION

- ***Evacuate the area using the marked routes.***
- ***Do not block evacuation routes.***
- ***Do not use the elevators.***
- ***Follow the instructions from Centre staff.***
- ***When outside go to the Meeting Point.***
- ***Do not return to the building until notified by Centre staff.***

TELÉFONOS / *TELEPHONES*

951 131 995	Conserjería *Reception*
951 134 139	Seguridad UMA *Security*
112	Emergencia General *General Emergency*

SIMBOLOGÍA /*SYMBOLOGY*

- USTED ESTÁ AQUÍ — Usted está aquí *You are here*
- Recorrido de evacuación principal *Main escape route*
- Recorrido de evacuación secundario *Alternative escape route*
- Escalera de emergencia *Emergency stairs*
- Punto de encuentro *Meeting point*
- Extintor *Fire extinguisher*
- Boca de incendio Equipada *Hose*
- Desfibrilador automático *Automated external heart desfibrilator*

PLANO DE SITUACIÓN / *OVERVIEW PLAN*

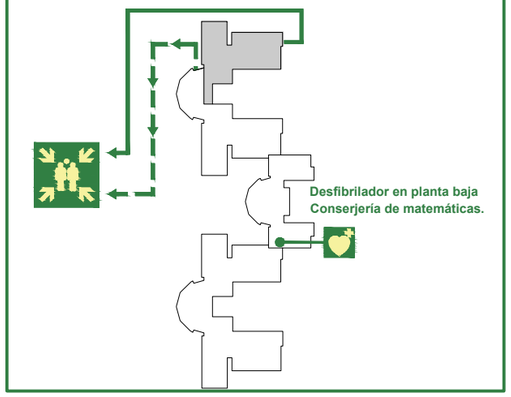

Escala 1/150

Elaborado por Amasplus Ingeniería, SL. Abril 2019

UNIVERSIDAD DE MÁLAGA

PLANO DE EVACUACIÓN

PRIMERA PLANTA

EN CASO DE EVACUACIÓN

- Desaloje la zona utilizando la ruta de evacuación señalizada.
- Evite obstaculizar las vías de evacuación.
- No utilice los ascensores.
- Siga las instrucciones dadas por el personal del Centro.
- En el exterior, diríjase al Punto de Encuentro.
- No regrese al edificio hasta que comuniquen el final de la emergencia.

FIRST FLOOR

IN CASE OF EVACUATION

- *Evacuate the area using the marked routes.*
- *Do not block evacuation routes.*
- *Do not use the elevators.*
- *Follow the instructions from Centre staff.*
- *When outside go to the Meeting Point.*
- *Do not return to the building until notified by Centre staff.*

TELÉFONOS / *TELEPHONES*

951 131 995	Conserjería *Reception*
951 134 139	Seguridad UMA *Security*
112	Emergencia General *General Emergency*

N

SIMBOLOGÍA /*SYMBOLOGY*

USTED ESTÁ AQUÍ

Usted está aquí *You are here*

Recorrido de evacuación principal *Main escape route*

Recorrido de evacuación secundario *Alternative escape route*

Escalera de emergencia *Emergency stairs*

Punto de encuentro *Meeting point*

Extintor *Fire extinguisher*

Boca de incendio Equipada *Hose*

Desfibrilador automático *Automated external heart desfibrilator*

PLANO DE SITUACIÓN / *OVERVIEW PLAN*

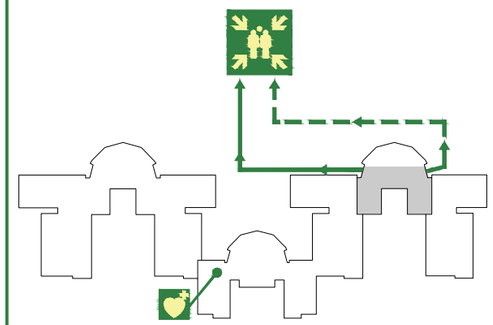

Desfibrilador en planta baja
Conserjería de matemáticas

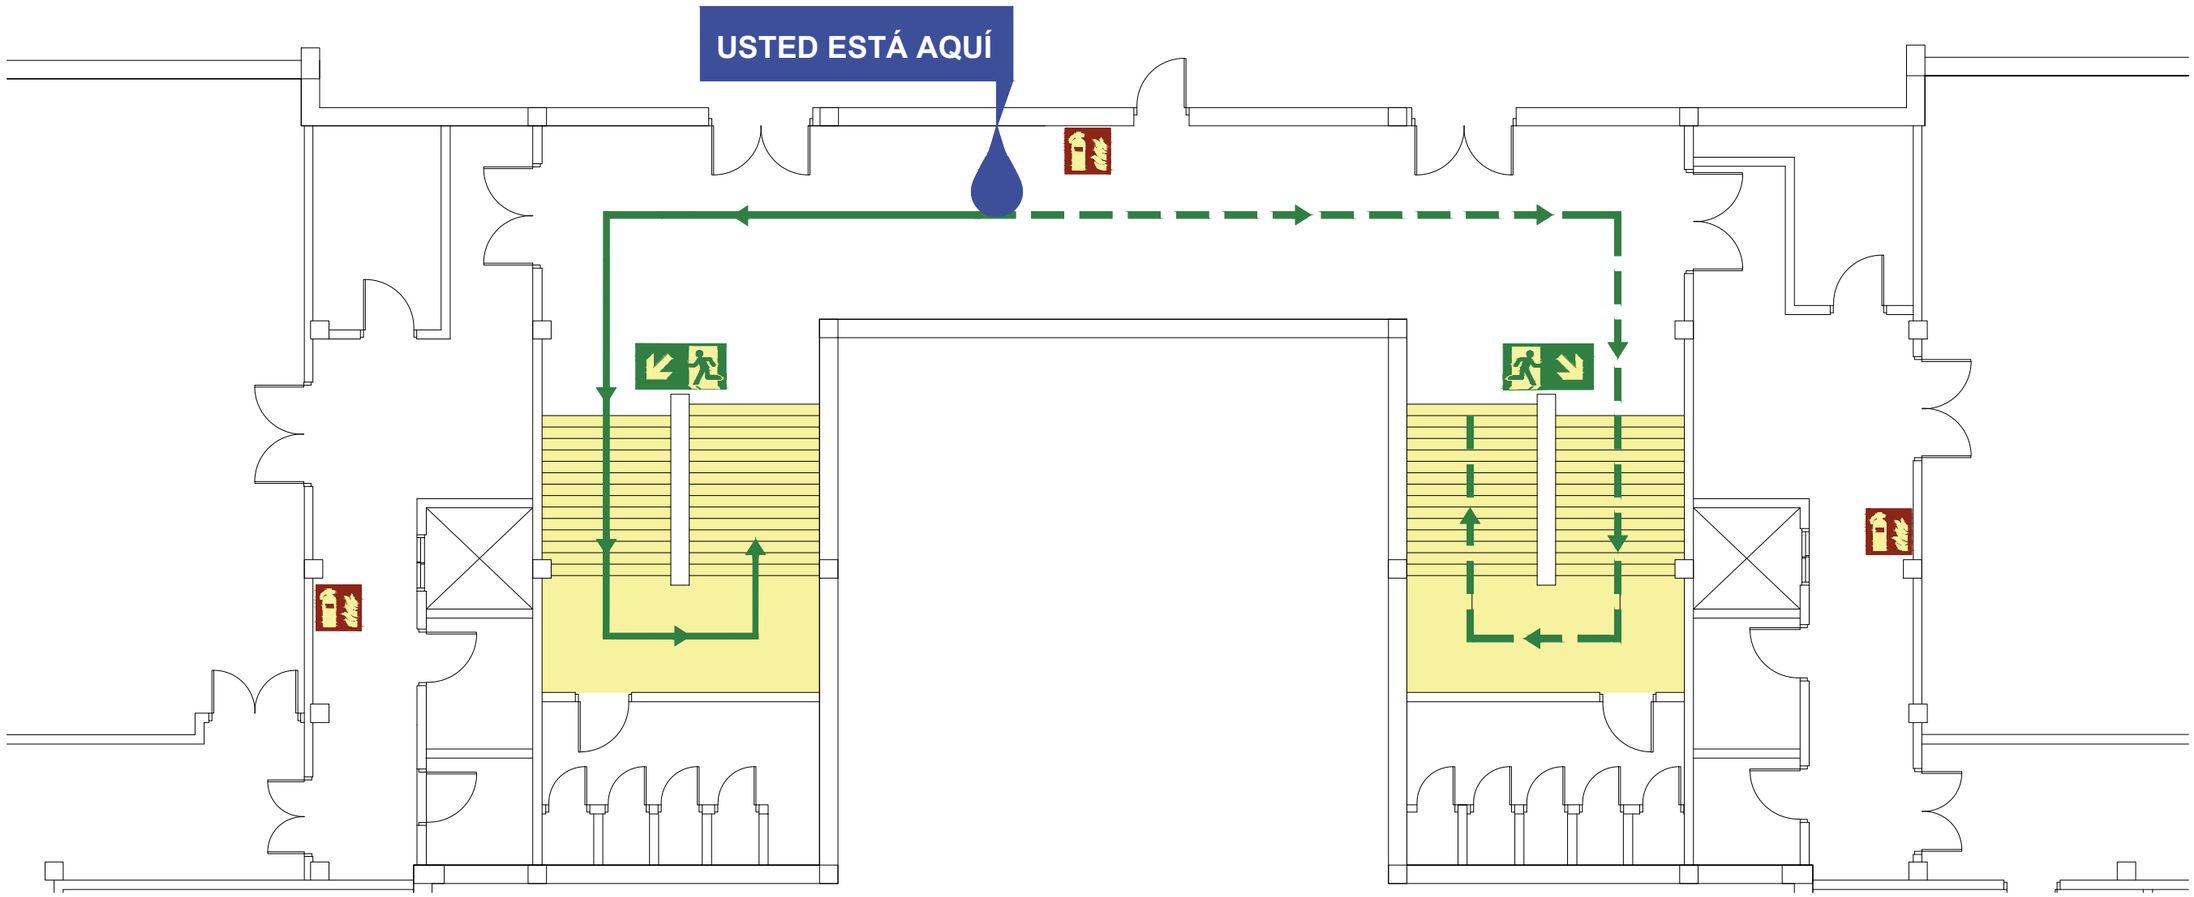

Escala 1/100

Elaborado por Amasplus Ingeniería, SL. Abril 2019

UNIVERSIDAD DE MÁLAGA

PLANO DE EVACUACIÓN

PRIMERA PLANTA

Escala 1/150

TELÉFONOS / *TELEPHONES*

951 131 995	Conserjería *Reception*
951 134 139	Seguridad UMA *Security*
112	Emergencia General *General Emergency*

SIMBOLOGÍA /*SYMBOLOGY*

- USTED ESTÁ AQUÍ
- Usted está aquí *You are here*
- Recorrido de evacuación principal *Main escape route*
- Recorrido de evacuación secundario *Alternative escape route*
- Escalera de emergencia *Emergency stairs*
- Punto de encuentro *Meeting point*
- Extintor *Fire extinguisher*
- Boca de incendio Equipada *Hose*
- Desfibrilador automático *Automated external heart desfibrilator*

EN CASO DE EVACUACIÓN

- Desaloje la zona utilizando la ruta de evacuación señalizada.
- Evite obstaculizar las vías de evacuación.
- No utilice los ascensores.
- Siga las instrucciones dadas por el personal del Centro.
- En el exterior, diríjase al Punto de Encuentro.
- No regrese al edificio hasta que comuniquen el final de la emergencia.

FIRST FLOOR

IN CASE OF EVACUATION

- *Evacuate the area using the marked routes.*
- *Do not block evacuation routes.*
- *Do not use the elevators.*
- *Follow the instructions from Centre staff.*
- *When outside go to the Meeting Point.*
- *Do not return to the building until notified by Centre staff.*

PLANO DE SITUACIÓN / *OVERVIEW PLAN*

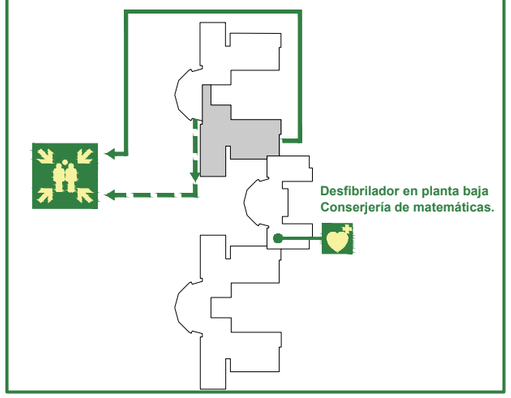

N

Elaborado por Amasplus Ingeniería, SL. Abril 2019

UNIVERSIDAD DE MÁLAGA

PLANO DE EVACUACIÓN

PRIMERA PLANTA

EN CASO DE EVACUACIÓN

- Desaloje la zona utilizando la ruta de evacuación señalizada.
- Evite obstaculizar las vías de evacuación.
- No utilice los ascensores.
- Siga las instrucciones dadas por el personal del Centro.
- En el exterior, diríjase al Punto de Encuentro.
- No regrese al edificio hasta que comuniquen el final de la emergencia.

FIRST FLOOR

IN CASE OF EVACUATION

- *Evacuate the area using the marked routes.*
- *Do not block evacuation routes.*
- *Do not use the elevators.*
- *Follow the instructions from Centre staff.*
- *When outside go to the Meeting Point.*
- *Do not return to the building until notified by Centre staff.*

TELÉFONOS / *TELEPHONES*

951 131 995	Conserjería *Reception*
951 134 139	Seguridad UMA *Security*
112	Emergencia General *General Emergency*

SIMBOLOGÍA /*SYMBOLOGY*

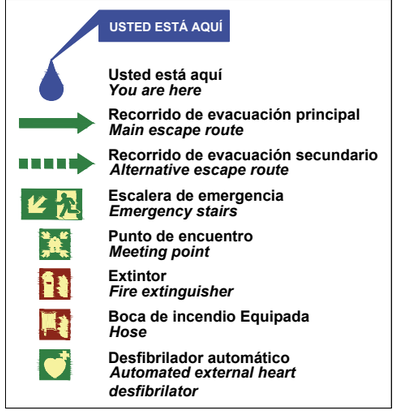

PLANO DE SITUACIÓN / *OVERVIEW PLAN*

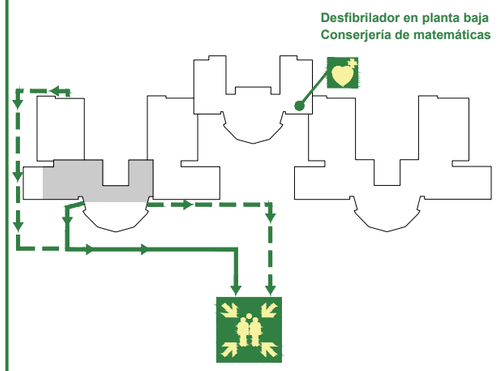

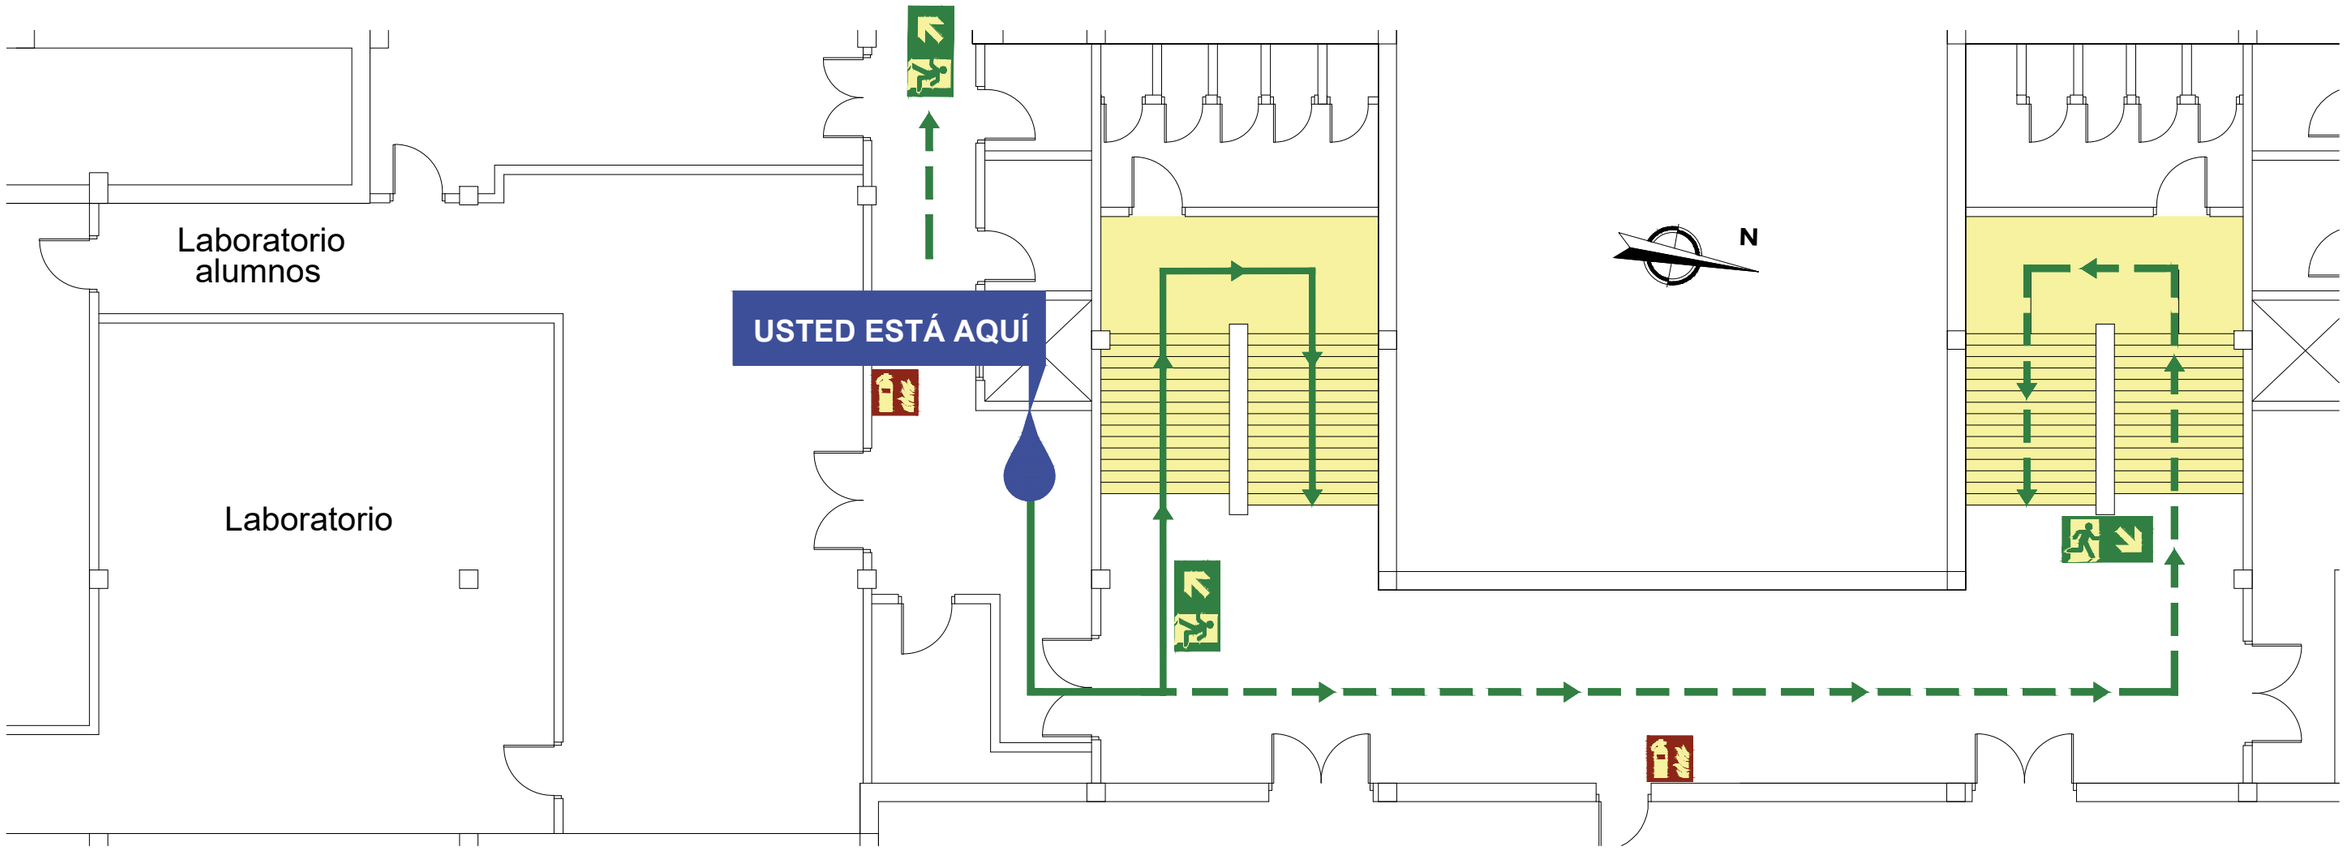

Escala 1/100

Elaborado por Amasplus Ingeniería, SL. Abril 2019

UNIVERSIDAD DE MÁLAGA

PLANO DE EVACUACIÓN

PRIMERA PLANTA

EN CASO DE EVACUACIÓN

- Desaloje la zona utilizando la ruta de evacuación señalizada.
- Evite obstaculizar las vías de evacuación.
- No utilice los ascensores.
- Siga las instrucciones dadas por el personal del Centro.
- En el exterior, diríjase al Punto de Encuentro.
- No regrese al edificio hasta que comuniquen el final de la emergencia.

FIRST FLOOR

IN CASE OF EVACUATION

- *Evacuate the area using the marked routes.*
- *Do not block evacuation routes.*
- *Do not use the elevators.*
- *Follow the instructions from Centre staff.*
- *When outside go to the Meeting Point.*
- *Do not return to the building until notified by Centre staff.*

TELÉFONOS / *TELEPHONES*

951 131 995	Conserjería *Reception*
951 134 139	Seguridad UMA *Security*
112	Emergencia General *General Emergency*

SIMBOLOGÍA /*SYMBOLOGY*

USTED ESTÁ AQUÍ

- Usted está aquí *You are here*
- Recorrido de evacuación principal *Main escape route*
- Recorrido de evacuación secundario *Alternative escape route*
- Escalera de emergencia *Emergency stairs*
- Punto de encuentro *Meeting point*
- Extintor *Fire extinguisher*
- Boca de incendio Equipada *Hose*
- Desfibrilador automático *Automated external heart desfibrilator*

PLANO DE SITUACIÓN / *OVERVIEW PLAN*

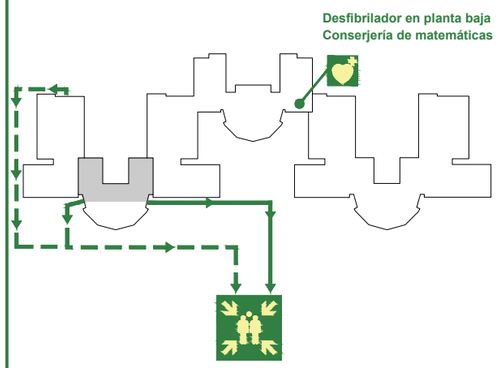

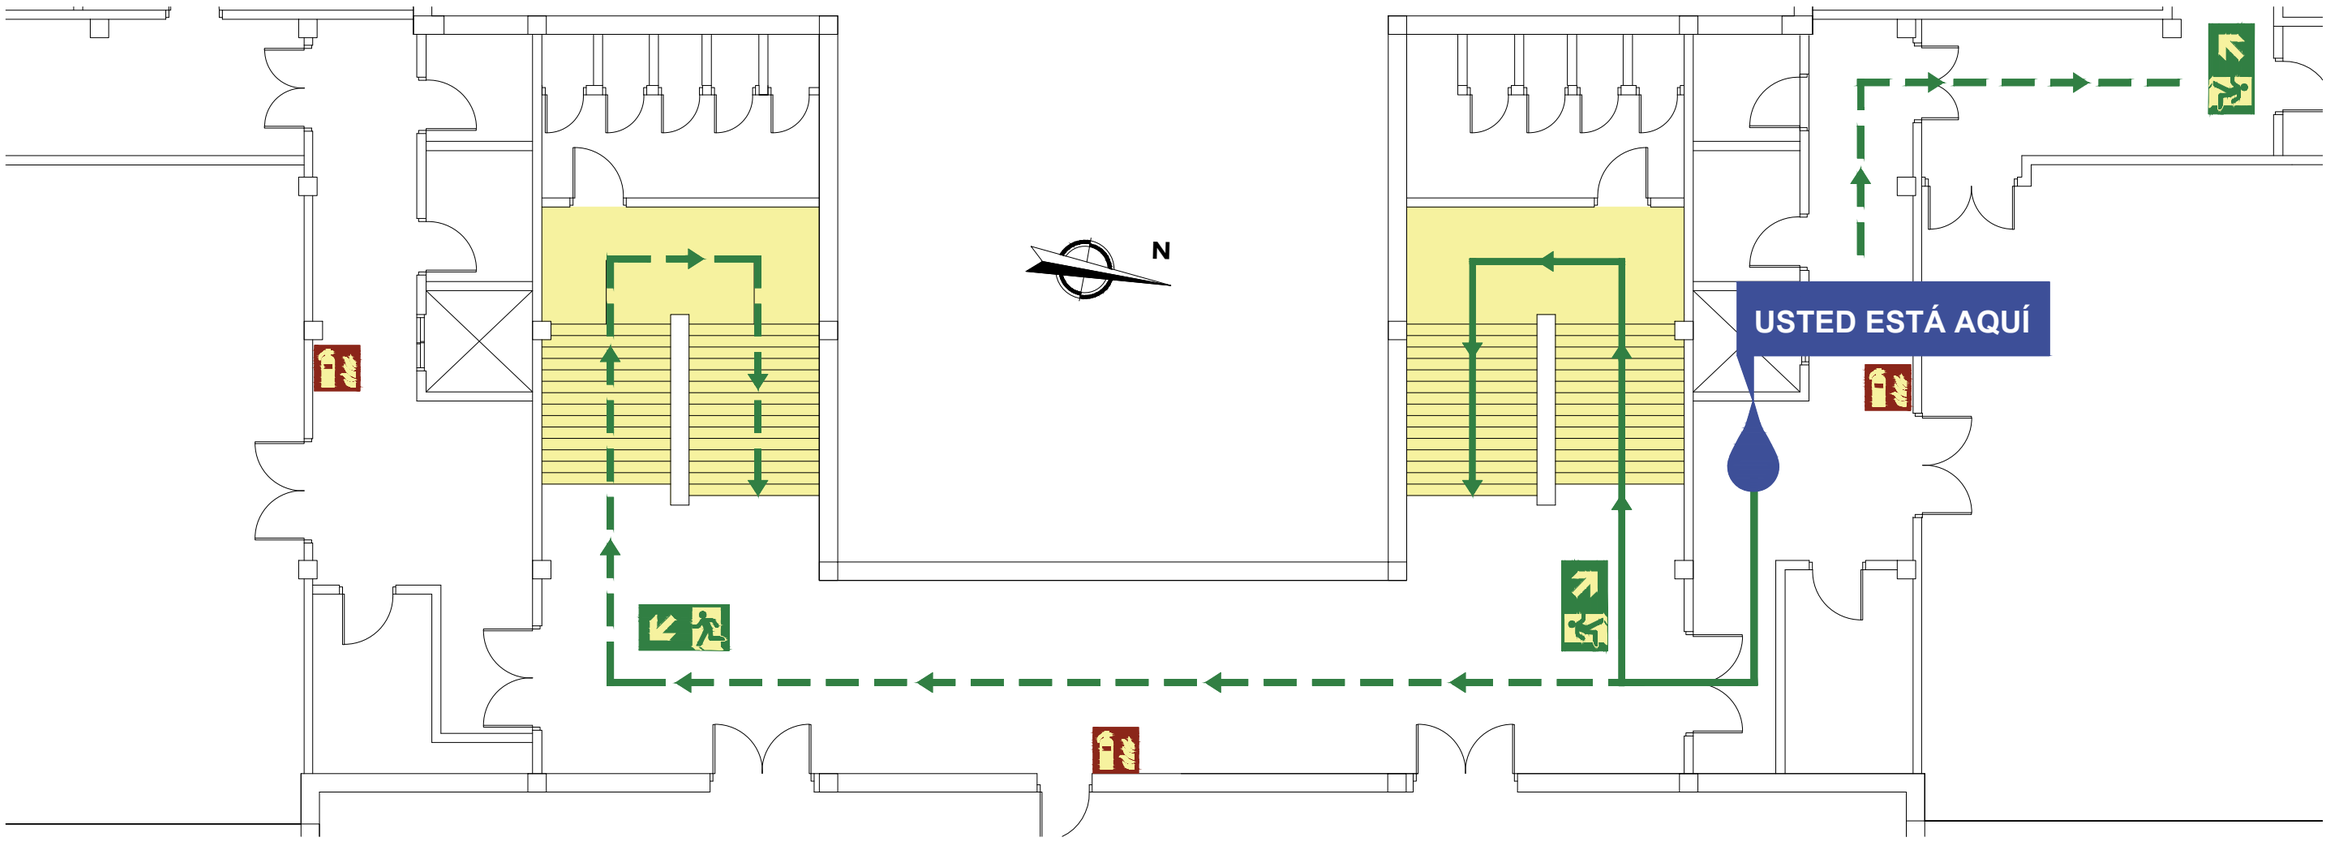

Escala 1/100

Elaborado por Amasplus Ingeniería, SL. Abril 2019

UNIVERSIDAD DE MÁLAGA

PLANO DE EVACUACIÓN

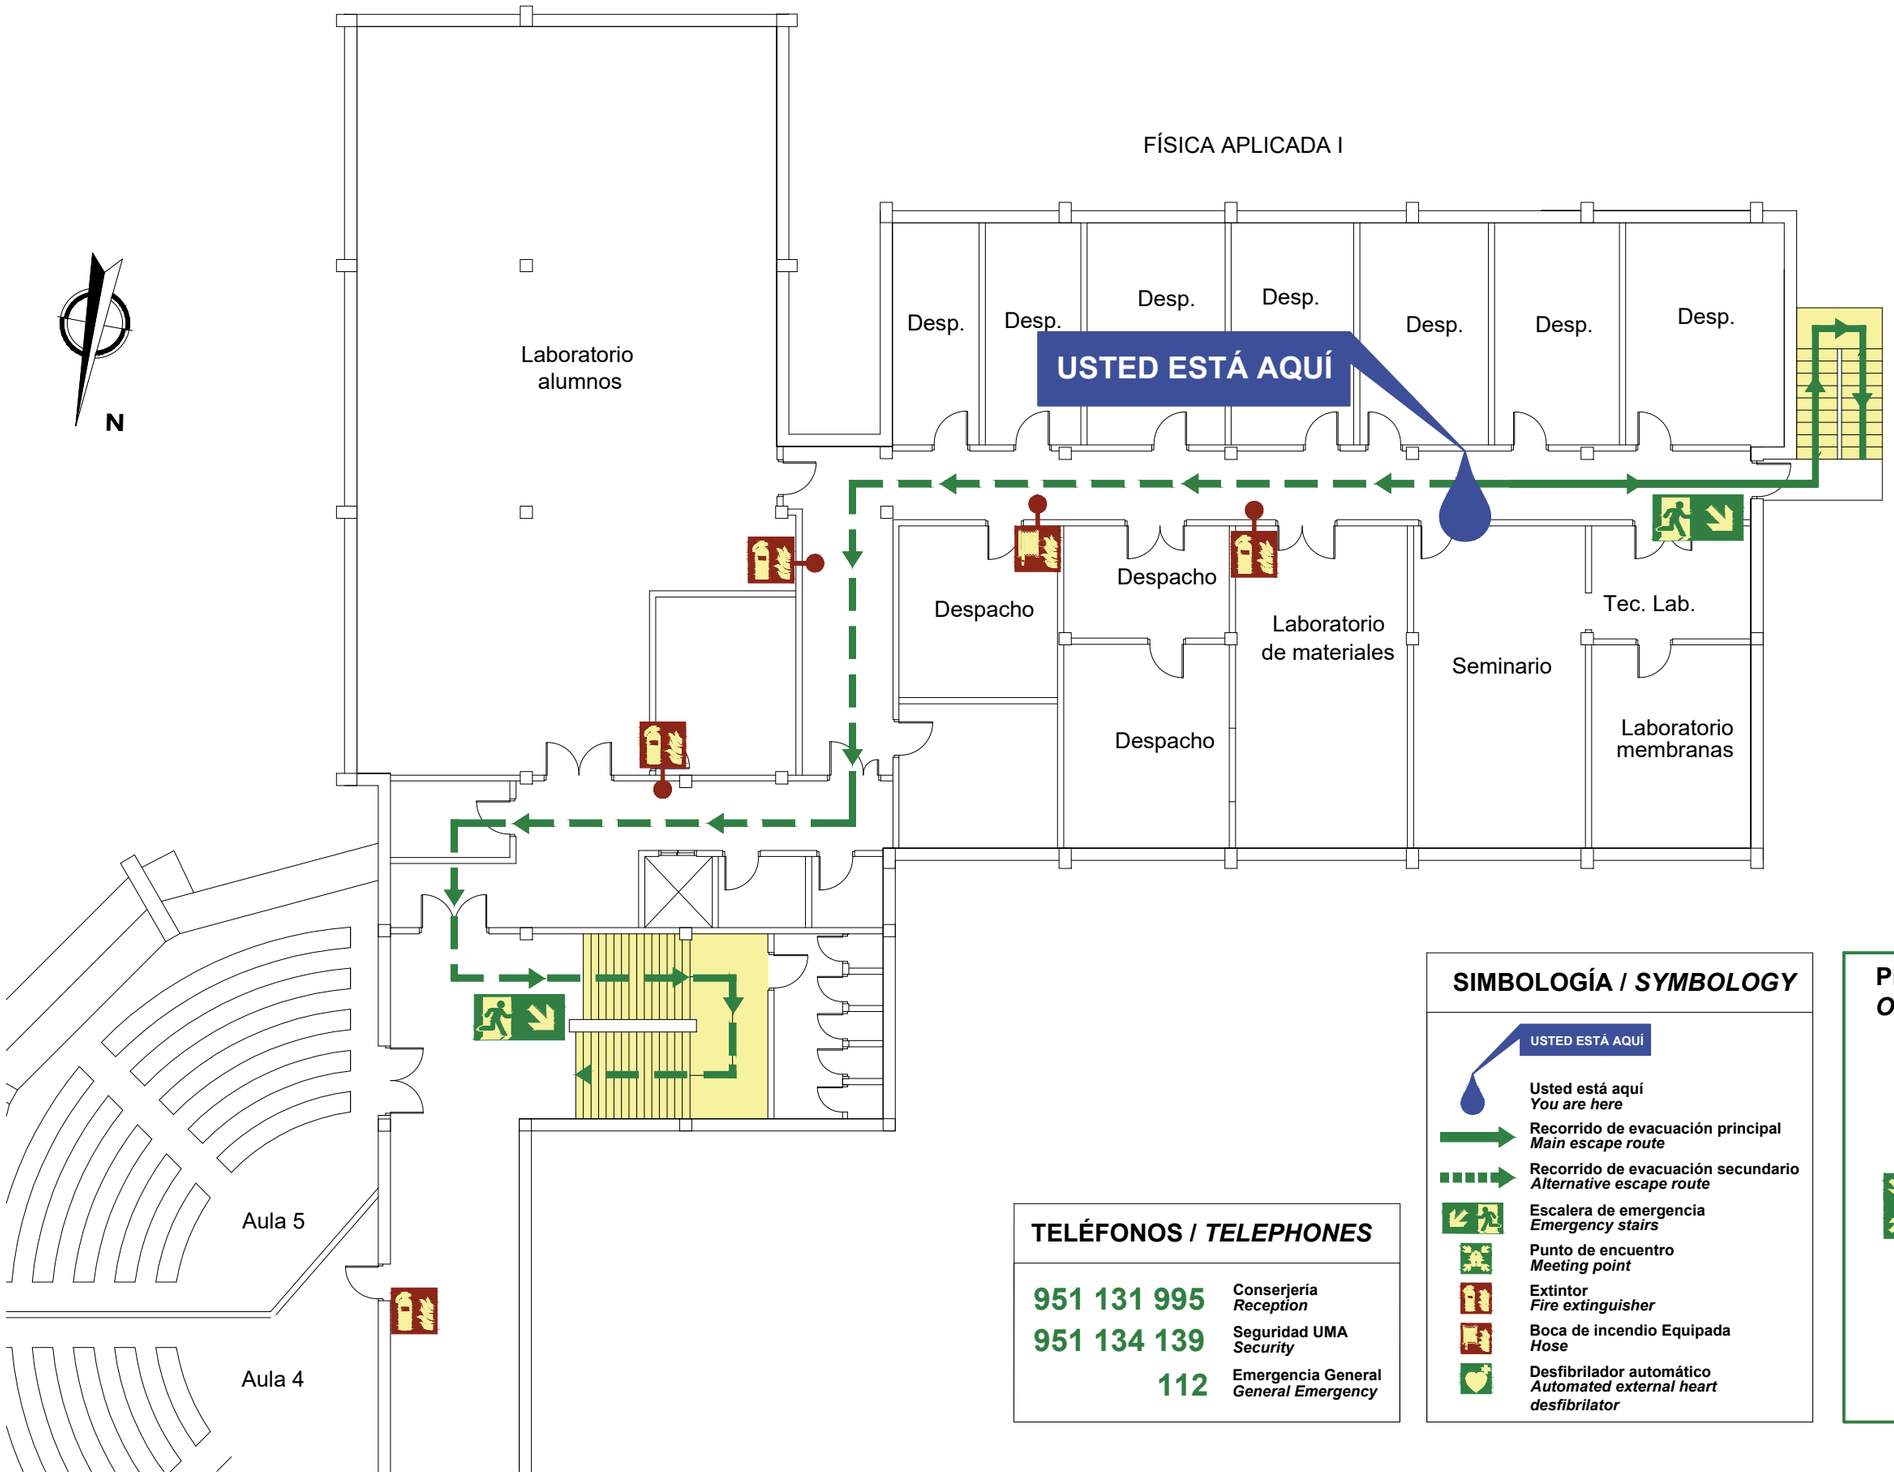

SEGUNDA PLANTA

EN CASO DE EVACUACIÓN

- **Desaloje la zona utilizando la ruta de evacuación señalizada.**
- **Evite obstaculizar las vías de evacuación.**
- **No utilice los ascensores.**
- **Siga las instrucciones dadas por el personal del Centro.**
- **En el exterior, diríjase al Punto de Encuentro.**
- **No regrese al edificio hasta que comuniquen el final de la emergencia.**

SECOND FLOOR

IN CASE OF EVACUATION

- ***Evacuate the area using the marked routes.***
- ***Do not block evacuation routes.***
- ***Do not use the elevators.***
- ***Follow the instructions from Centre staff.***
- ***When outside go to the Meeting Point.***
- ***Do not return to the building until notified by Centre staff.***

TELÉFONOS / *TELEPHONES*

951 131 995	**Conserjería** *Reception*
951 134 139	**Seguridad UMA** *Security*
112	**Emergencia General** *General Emergency*

SIMBOLOGÍA / *SYMBOLOGY*

- **Usted está aquí** *You are here*
- **Recorrido de evacuación principal** *Main escape route*
- **Recorrido de evacuación secundario** *Alternative escape route*
- **Escalera de emergencia** *Emergency stairs*
- **Punto de encuentro** *Meeting point*
- **Extintor** *Fire extinguisher*
- **Boca de incendio Equipada** *Hose*
- **Desfibrilador automático** *Automated external heart desfibrilator*

PLANO DE SITUACIÓN / *OVERVIEW PLAN*

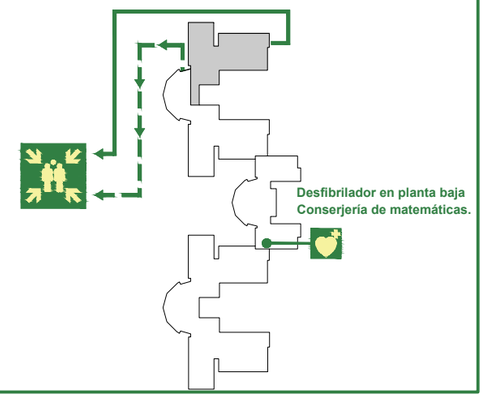

Escala 1/150

Elaborado por Amasplus Ingeniería, SL. Abril 2019

UNIVERSIDAD DE MÁLAGA

PLANO DE EVACUACIÓN

SEGUNDA PLANTA

EN CASO DE EVACUACIÓN

- Desaloje la zona utilizando la ruta de evacuación señalizada.
- Evite obstaculizar las vías de evacuación.
- No utilice los ascensores.
- Siga las instrucciones dadas por el personal del Centro.
- En el exterior, diríjase al Punto de Encuentro.
- No regrese al edificio hasta que comuniquen el final de la emergencia.

SECOND FLOOR

IN CASE OF EVACUATION

- *Evacuate the area using the marked routes.*
- *Do not block evacuation routes.*
- *Do not use the elevators.*
- *Follow the instructions from Centre staff.*
- *When outside go to the Meeting Point.*
- *Do not return to the building until notified by Centre staff.*

TELÉFONOS / *TELEPHONES*

951 131 995	Conserjería *Reception*
951 134 139	Seguridad UMA *Security*
112	Emergencia General *General Emergency*

N

SIMBOLOGÍA /*SYMBOLOGY*

- USTED ESTÁ AQUÍ — Usted está aquí *You are here*
- Recorrido de evacuación principal *Main escape route*
- Recorrido de evacuación secundario *Alternative escape route*
- Escalera de emergencia *Emergency stairs*
- Punto de encuentro *Meeting point*
- Extintor *Fire extinguisher*
- Boca de incendio Equipada *Hose*
- Desfibrilador automático *Automated external heart desfibrilator*

PLANO DE SITUACIÓN / *OVERVIEW PLAN*

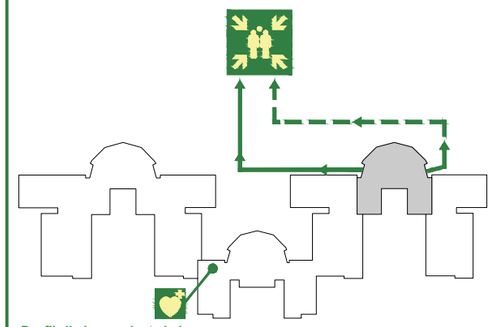

Desfibrilador en planta baja
Conserjería de matemáticas

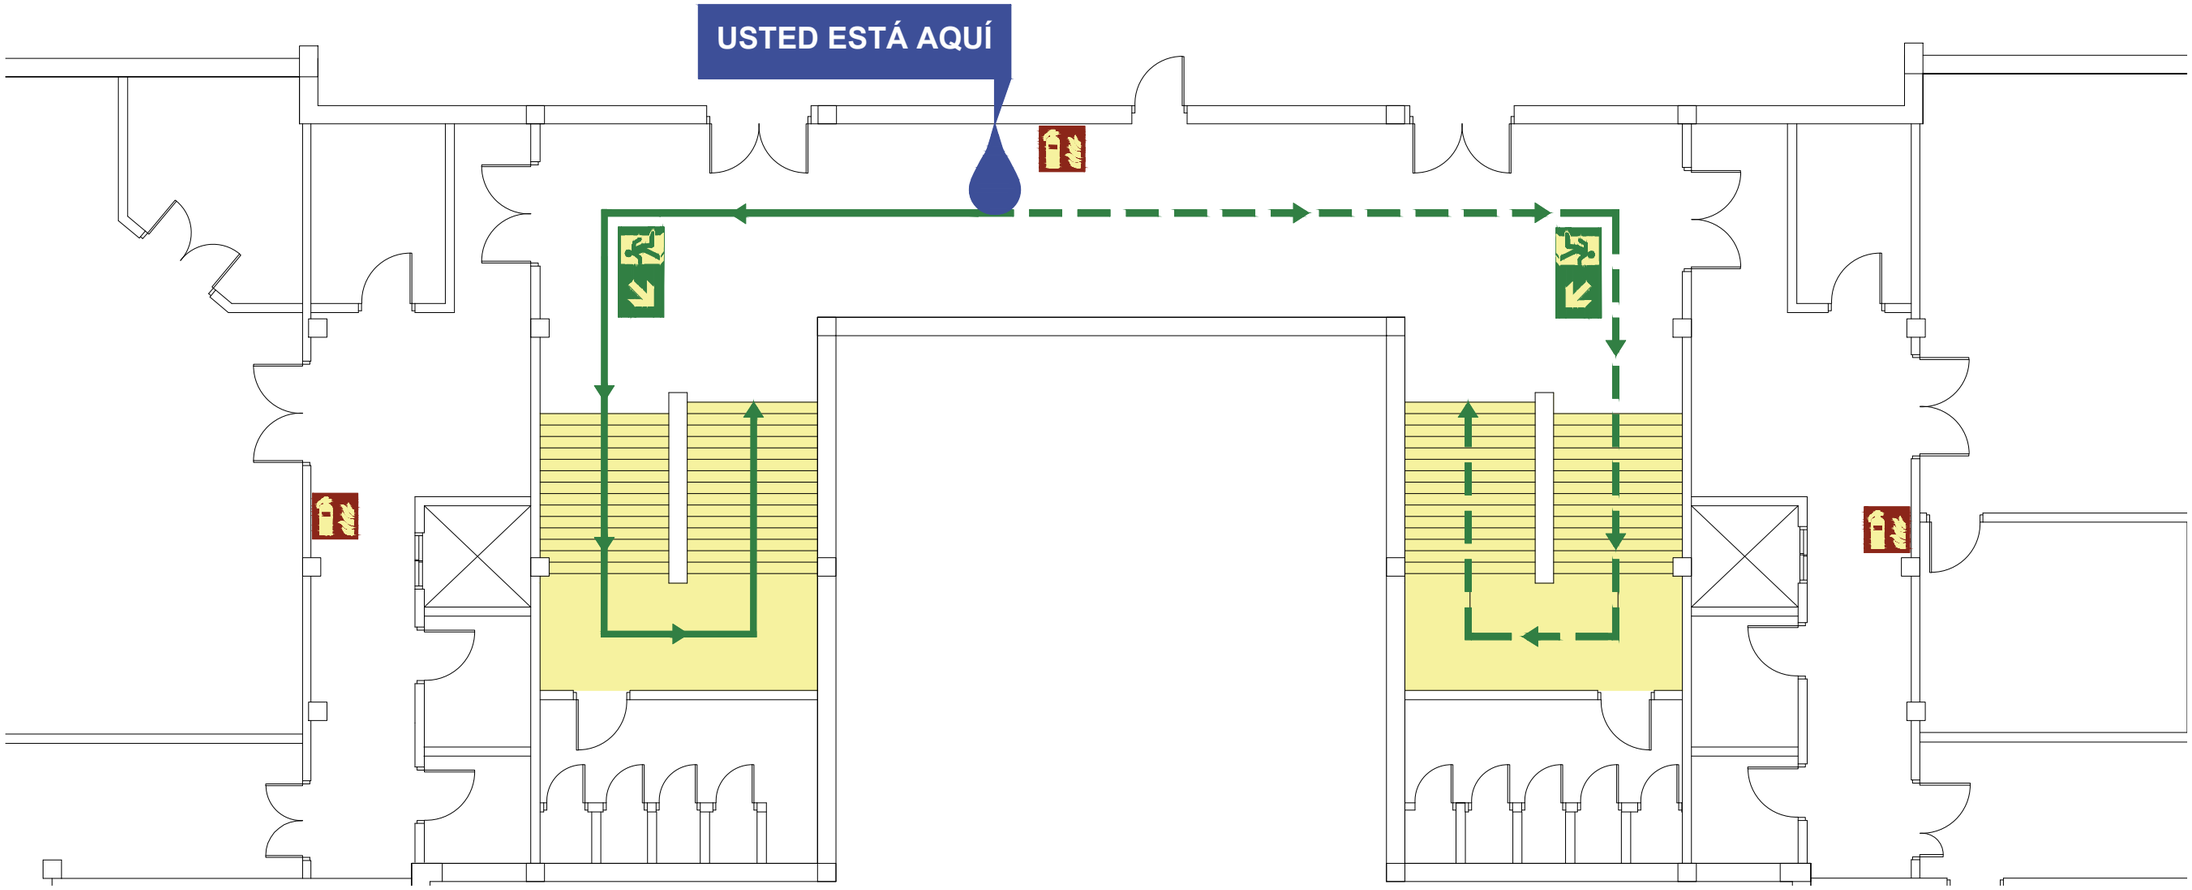

Escala 1/100

Elaborado por Amasplus Ingeniería, SL. Abril 2019

UNIVERSIDAD DE MÁLAGA

PLANO DE EVACUACIÓN

SEGUNDA PLANTA

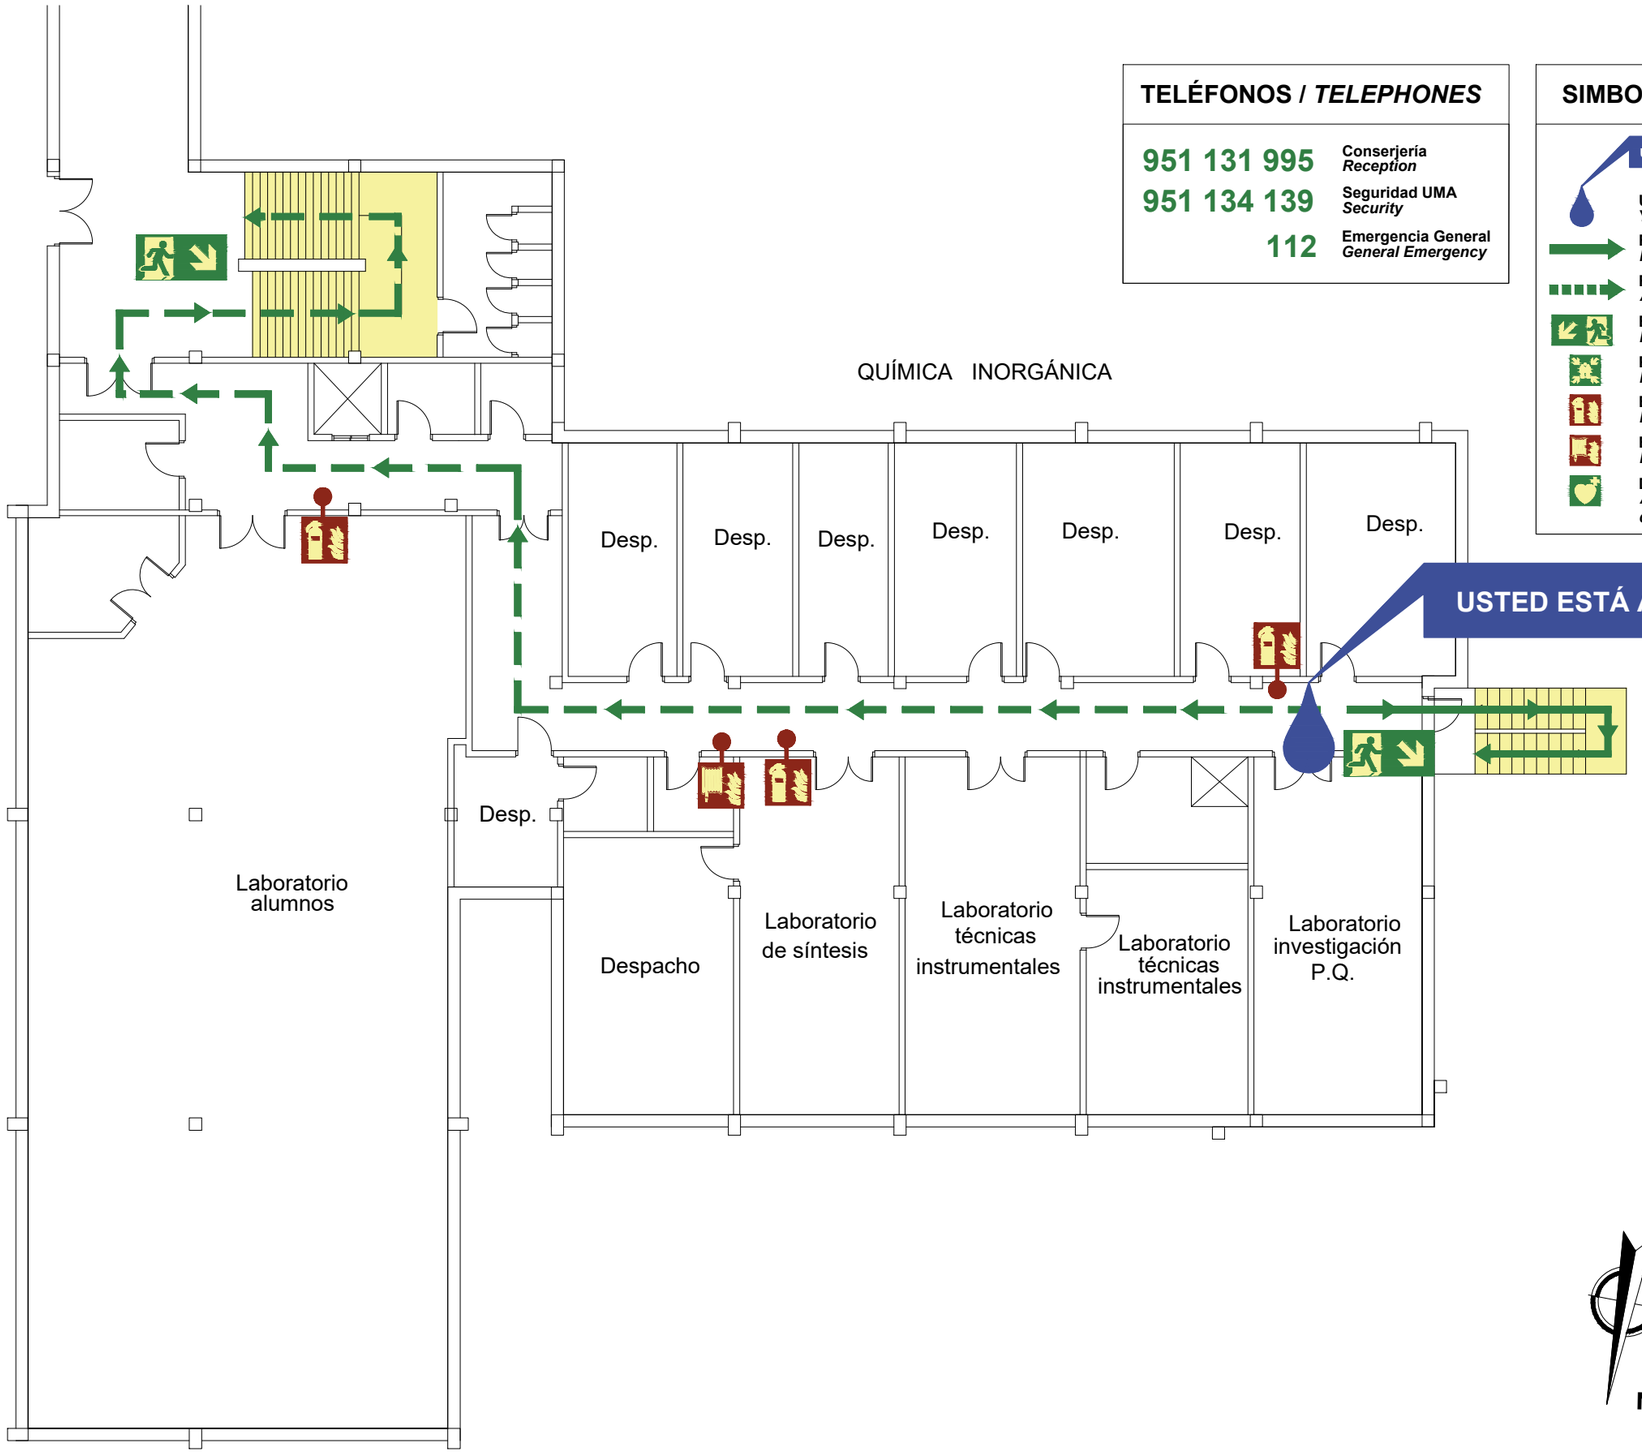

TELÉFONOS / *TELEPHONES*

951 131 995	Conserjería *Reception*
951 134 139	Seguridad UMA *Security*
112	Emergencia General *General Emergency*

SIMBOLOGÍA /*SYMBOLOGY*

- Usted está aquí *You are here*
- Recorrido de evacuación principal *Main escape route*
- Recorrido de evacuación secundario *Alternative escape route*
- Escalera de emergencia *Emergency stairs*
- Punto de encuentro *Meeting point*
- Extintor *Fire extinguisher*
- Boca de incendio Equipada *Hose*
- Desfibrilador automático *Automated external heart desfibrilator*

EN CASO DE EVACUACIÓN

- Desaloje la zona utilizando la ruta de evacuación señalizada.
- Evite obstaculizar las vías de evacuación.
- No utilice los ascensores.
- Siga las instrucciones dadas por el personal del Centro.
- En el exterior, diríjase al Punto de Encuentro.
- No regrese al edificio hasta que comuniquen el final de la emergencia.

SECOND FLOOR

IN CASE OF EVACUATION

- *Evacuate the area using the marked routes.*
- *Do not block evacuation routes.*
- *Do not use the elevators.*
- *Follow the instructions from Centre staff.*
- *When outside go to the Meeting Point.*
- *Do not return to the building until notified by Centre staff.*

PLANO DE SITUACIÓN / *OVERVIEW PLAN*

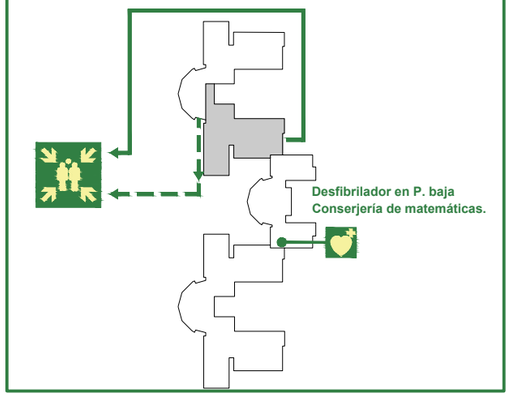

Escala 1/150

Elaborado por Amasplus Ingeniería, SL. Abril 2019

UNIVERSIDAD DE MÁLAGA

PLANO DE EVACUACIÓN

SEGUNDA PLANTA

EN CASO DE EVACUACIÓN

- Desaloje la zona utilizando la ruta de evacuación señalizada.
- Evite obstaculizar las vías de evacuación.
- No utilice los ascensores.
- Siga las instrucciones dadas por el personal del Centro.
- En el exterior, diríjase al Punto de Encuentro.
- No regrese al edificio hasta que comuniquen el final de la emergencia.

SECOND FLOOR

IN CASE OF EVACUATION

- *Evacuate the area using the marked routes.*
- *Do not block evacuation routes.*
- *Do not use the elevators.*
- *Follow the instructions from Centre staff.*
- *When outside go to the Meeting Point.*
- *Do not return to the building until notified by Centre staff.*

TELÉFONOS / *TELEPHONES*

951 131 995	Conserjería *Reception*
951 134 139	Seguridad UMA *Security*
112	Emergencia General *General Emergency*

SIMBOLOGÍA /*SYMBOLOGY*

USTED ESTÁ AQUÍ

- Usted está aquí *You are here*
- Recorrido de evacuación principal *Main escape route*
- Recorrido de evacuación secundario *Alternative escape route*
- Escalera de emergencia *Emergency stairs*
- Punto de encuentro *Meeting point*
- Extintor *Fire extinguisher*
- Boca de incendio Equipada *Hose*
- Desfibrilador automático *Automated external heart desfibrilator*

PLANO DE SITUACIÓN / *OVERVIEW PLAN*

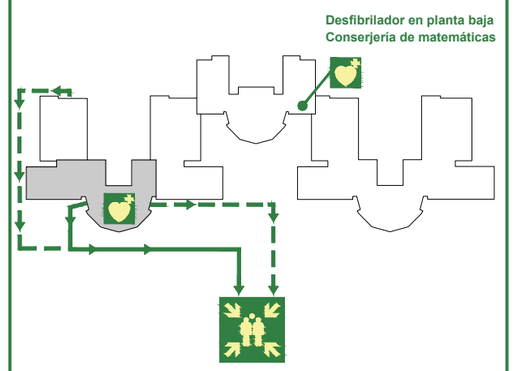

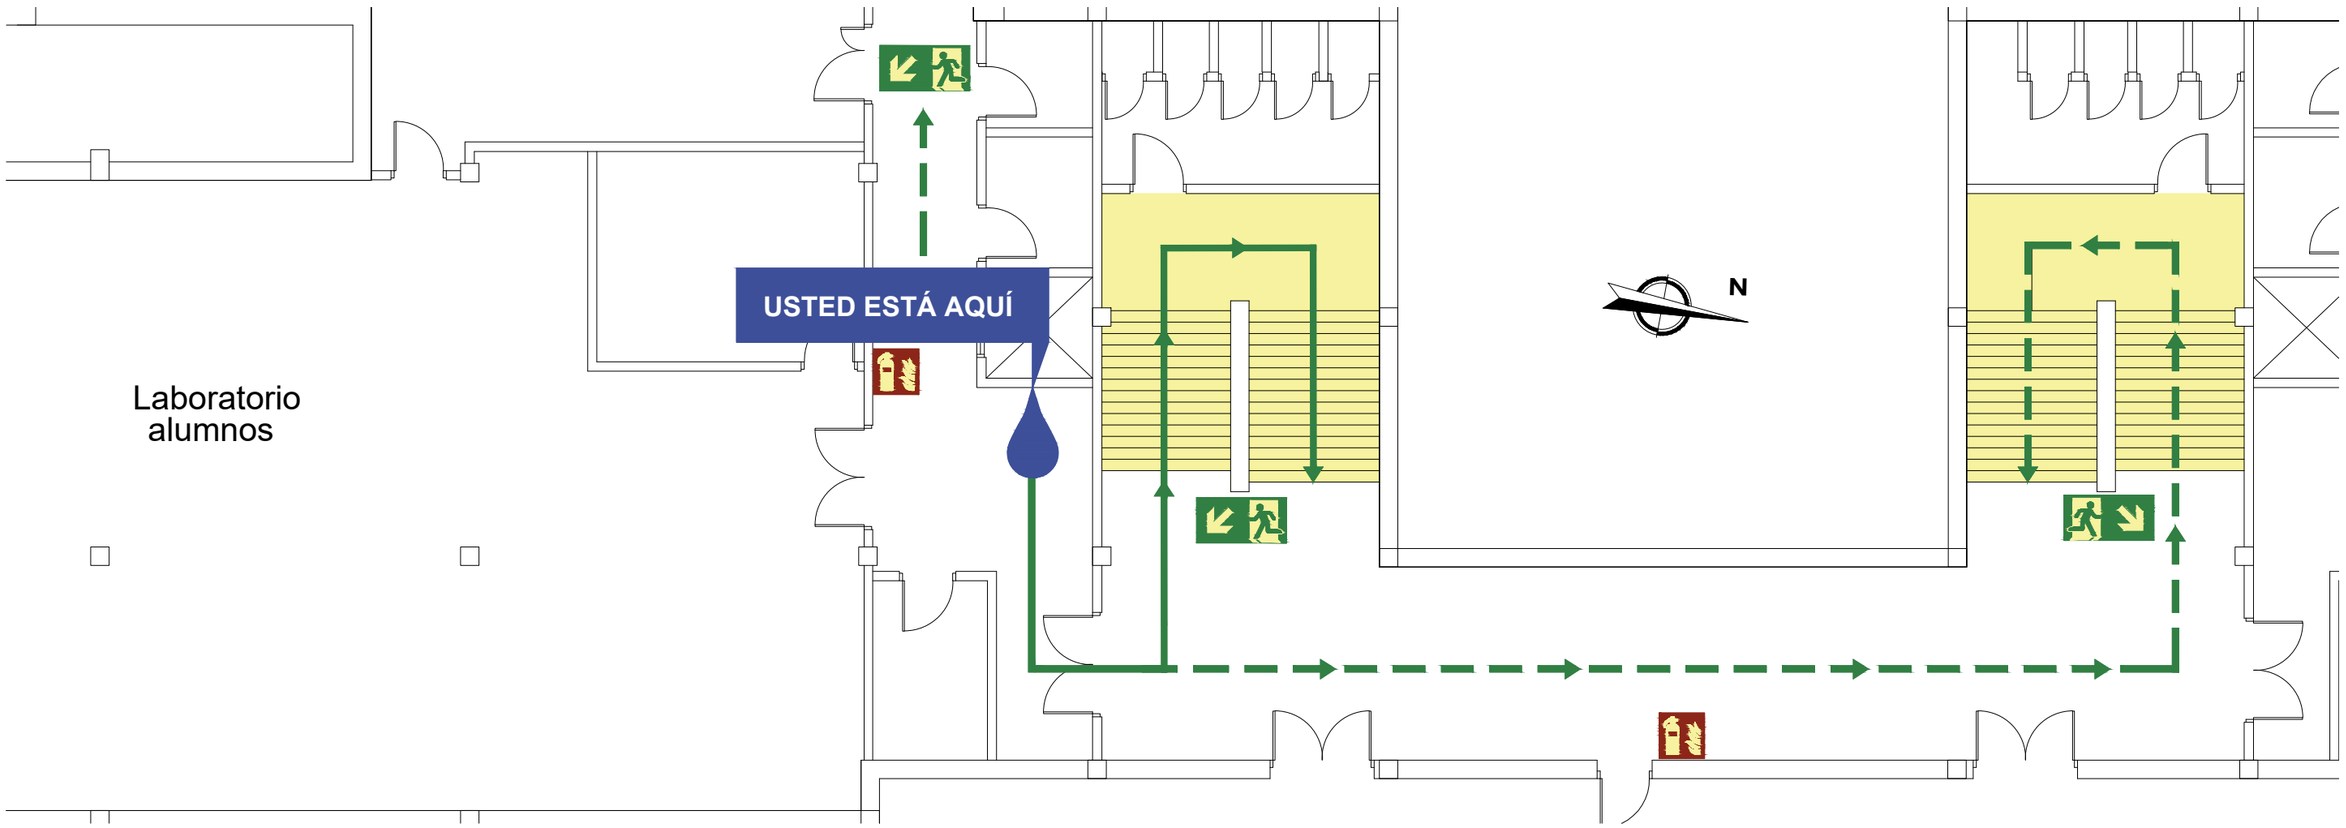

Escala 1/100

Elaborado por Amasplus Ingeniería, SL. Abril 2019

UNIVERSIDAD DE MÁLAGA

PLANO DE EVACUACIÓN

SEGUNDA PLANTA

EN CASO DE EVACUACIÓN

- Desaloje la zona utilizando la ruta de evacuación señalizada.
- Evite obstaculizar las vías de evacuación.
- No utilice los ascensores.
- Siga las instrucciones dadas por el personal del Centro.
- En el exterior, diríjase al Punto de Encuentro.
- No regrese al edificio hasta que comuniquen el final de la emergencia.

SECOND FLOOR

IN CASE OF EVACUATION

- *Evacuate the area using the marked routes.*
- *Do not block evacuation routes.*
- *Do not use the elevators.*
- *Follow the instructions from Centre staff.*
- *When outside go to the Meeting Point.*
- *Do not return to the building until notified by Centre staff.*

TELÉFONOS / *TELEPHONES*

951 131 995	Conserjería *Reception*
951 134 139	Seguridad UMA *Security*
112	Emergencia General *General Emergency*

SIMBOLOGÍA /*SYMBOLOGY*

USTED ESTÁ AQUÍ

- Usted está aquí *You are here*
- Recorrido de evacuación principal *Main escape route*
- Recorrido de evacuación secundario *Alternative escape route*
- Escalera de emergencia *Emergency stairs*
- Punto de encuentro *Meeting point*
- Extintor *Fire extinguisher*
- Boca de incendio Equipada *Hose*
- Desfibrilador automático *Automated external heart desfibrilator*

PLANO DE SITUACIÓN / *OVERVIEW PLAN*

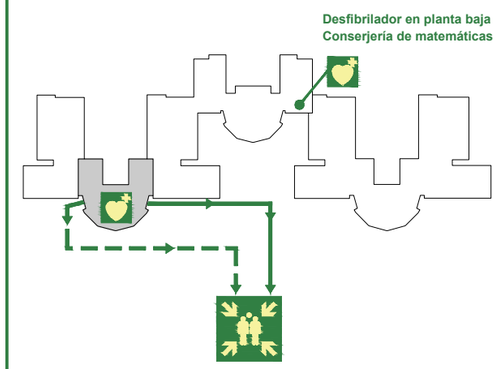

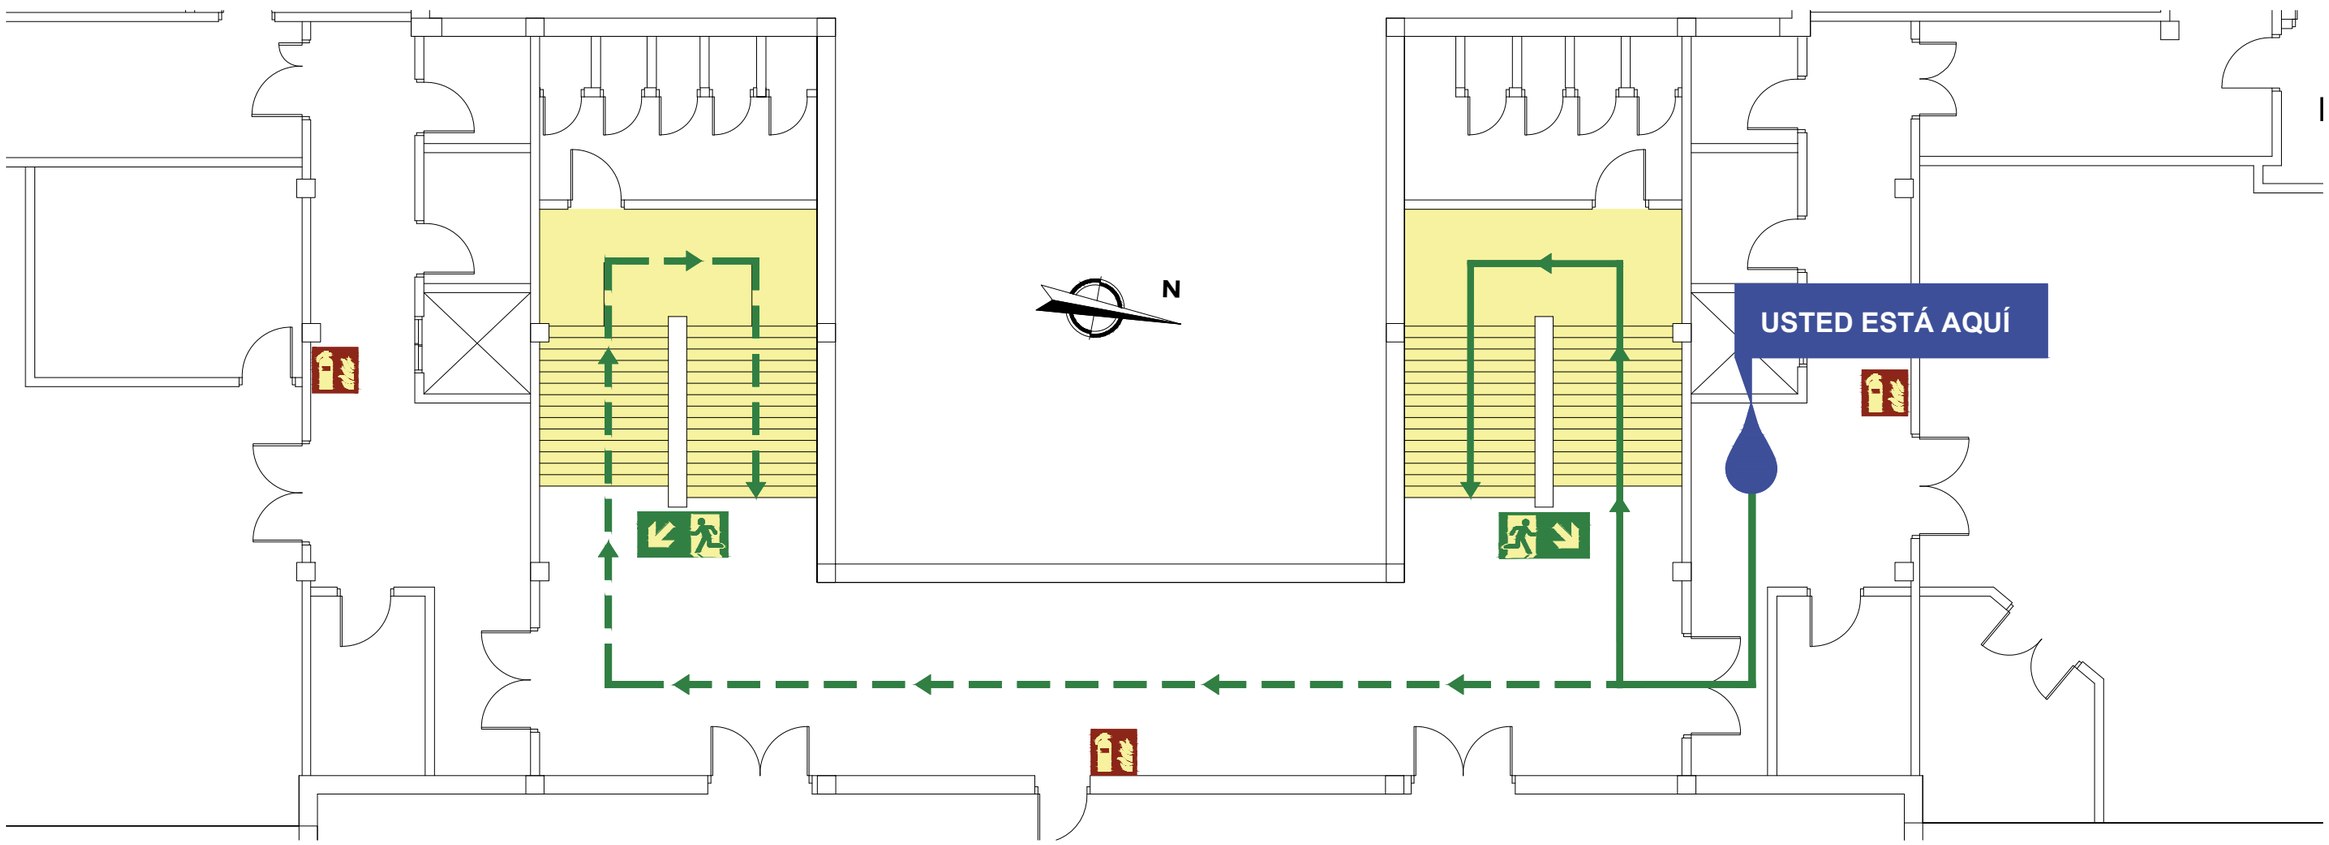

Escala 1/100

Elaborado por Amasplus Ingeniería, SL. Abril 2019

UNIVERSIDAD DE MÁLAGA

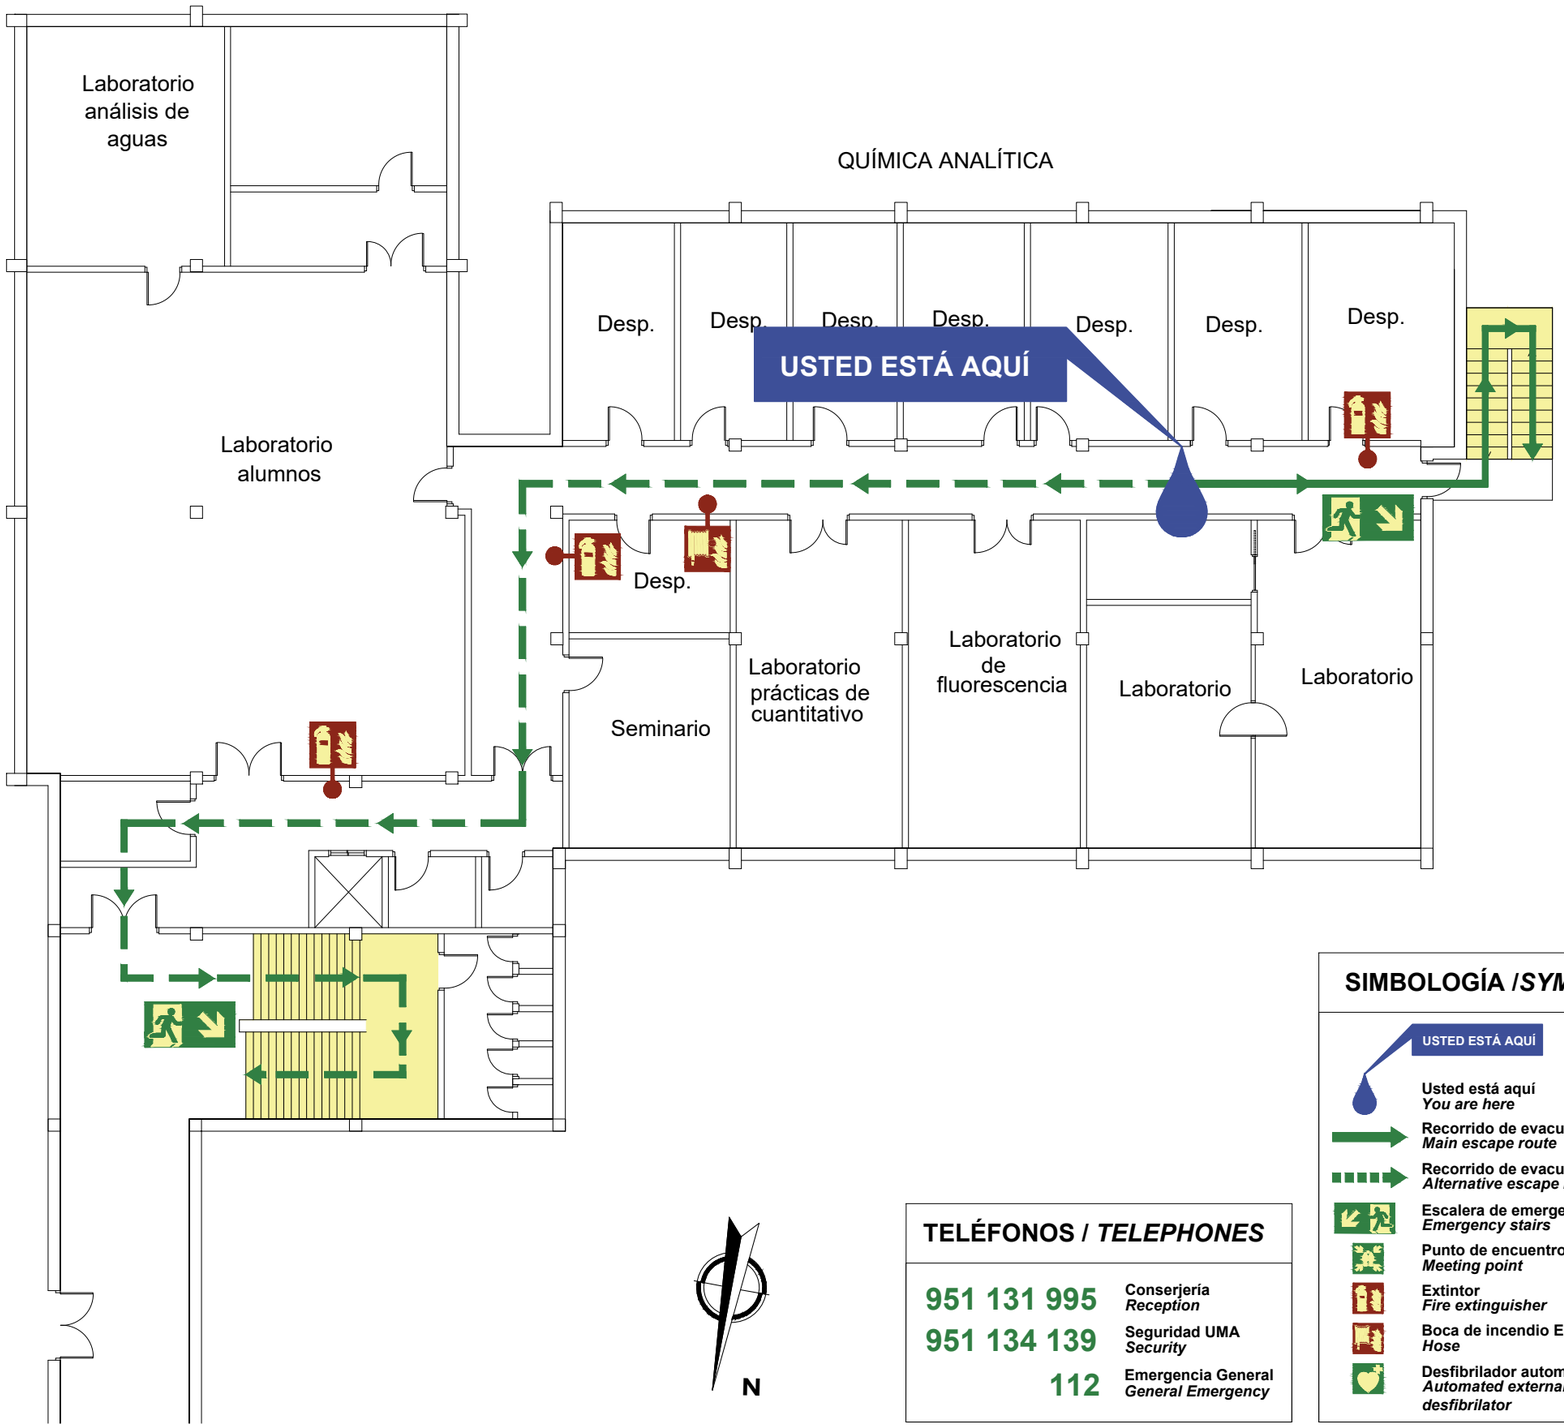

TERCERA PLANTA

EN CASO DE EVACUACIÓN

- **Desaloje la zona utilizando la ruta de evacuación señalizada.**
- **Evite obstaculizar las vías de evacuación.**
- **No utilice los ascensores.**
- **Siga las instrucciones dadas por el personal del Centro.**
- **En el exterior, diríjase al Punto de Encuentro.**
- **No regrese al edificio hasta que comuniquen el final de la emergencia.**

THIRD FLOOR

IN CASE OF EVACUATION

- ***Evacuate the area using the marked routes.***
- ***Do not block evacuation routes.***
- ***Do not use the elevators.***
- ***Follow the instructions from Centre staff.***
- ***When outside go to the Meeting Point.***
- ***Do not return to the building until notified by Centre staff.***

TELÉFONOS / *TELEPHONES*

951 131 995	Conserjería *Reception*
951 134 139	Seguridad UMA *Security*
112	Emergencia General *General Emergency*

SIMBOLOGÍA /*SYMBOLOGY*

- **Usted está aquí** *You are here*
- **Recorrido de evacuación principal** *Main escape route*
- **Recorrido de evacuación secundario** *Alternative escape route*
- **Escalera de emergencia** *Emergency stairs*
- **Punto de encuentro** *Meeting point*
- **Extintor** *Fire extinguisher*
- **Boca de incendio Equipada** *Hose*
- **Desfibrilador automático** *Automated external heart desfibrilator*

PLANO DE SITUACIÓN / *OVERVIEW PLAN*

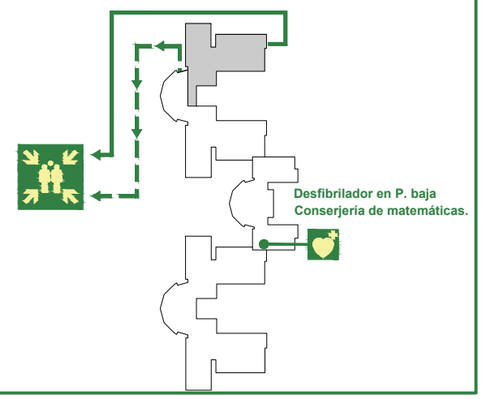

Escala 1/150

Elaborado por Amasplus Ingeniería, SL. Abril 2019

UNIVERSIDAD DE MÁLAGA

PLANO DE EVACUACIÓN

TERCERA PLANTA

EN CASO DE EVACUACIÓN

- Desaloje la zona utilizando la ruta de evacuación señalizada.
- Evite obstaculizar las vías de evacuación.
- No utilice los ascensores.
- Siga las instrucciones dadas por el personal del Centro.
- En el exterior, diríjase al Punto de Encuentro.
- No regrese al edificio hasta que comuniquen el final de la emergencia.

THIRD FLOOR

IN CASE OF EVACUATION

- *Evacuate the area using the marked routes.*
- *Do not block evacuation routes.*
- *Do not use the elevators.*
- *Follow the instructions from Centre staff.*
- *When outside go to the Meeting Point.*
- *Do not return to the building until notified by Centre staff.*

TELÉFONOS / *TELEPHONES*

951 131 995	Conserjería *Reception*
951 134 139	Seguridad UMA *Security*
112	Emergencia General *General Emergency*

SIMBOLOGÍA /*SYMBOLOGY*

- USTED ESTÁ AQUÍ — Usted está aquí *You are here*
- Recorrido de evacuación principal *Main escape route*
- Recorrido de evacuación secundario *Alternative escape route*
- Escalera de emergencia *Emergency stairs*
- Punto de encuentro *Meeting point*
- Extintor *Fire extinguisher*
- Boca de incendio Equipada *Hose*
- Desfibrilador automático *Automated external heart desfibrilator*

PLANO DE SITUACIÓN / *OVERVIEW PLAN*

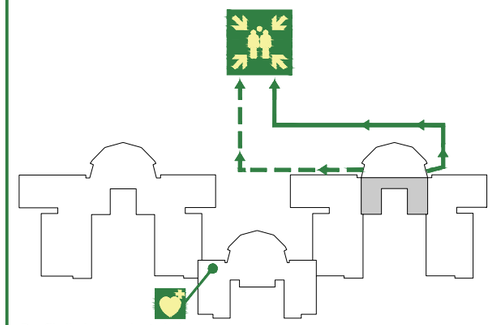

Desfibrilador en planta baja
Conserjería de matemáticas

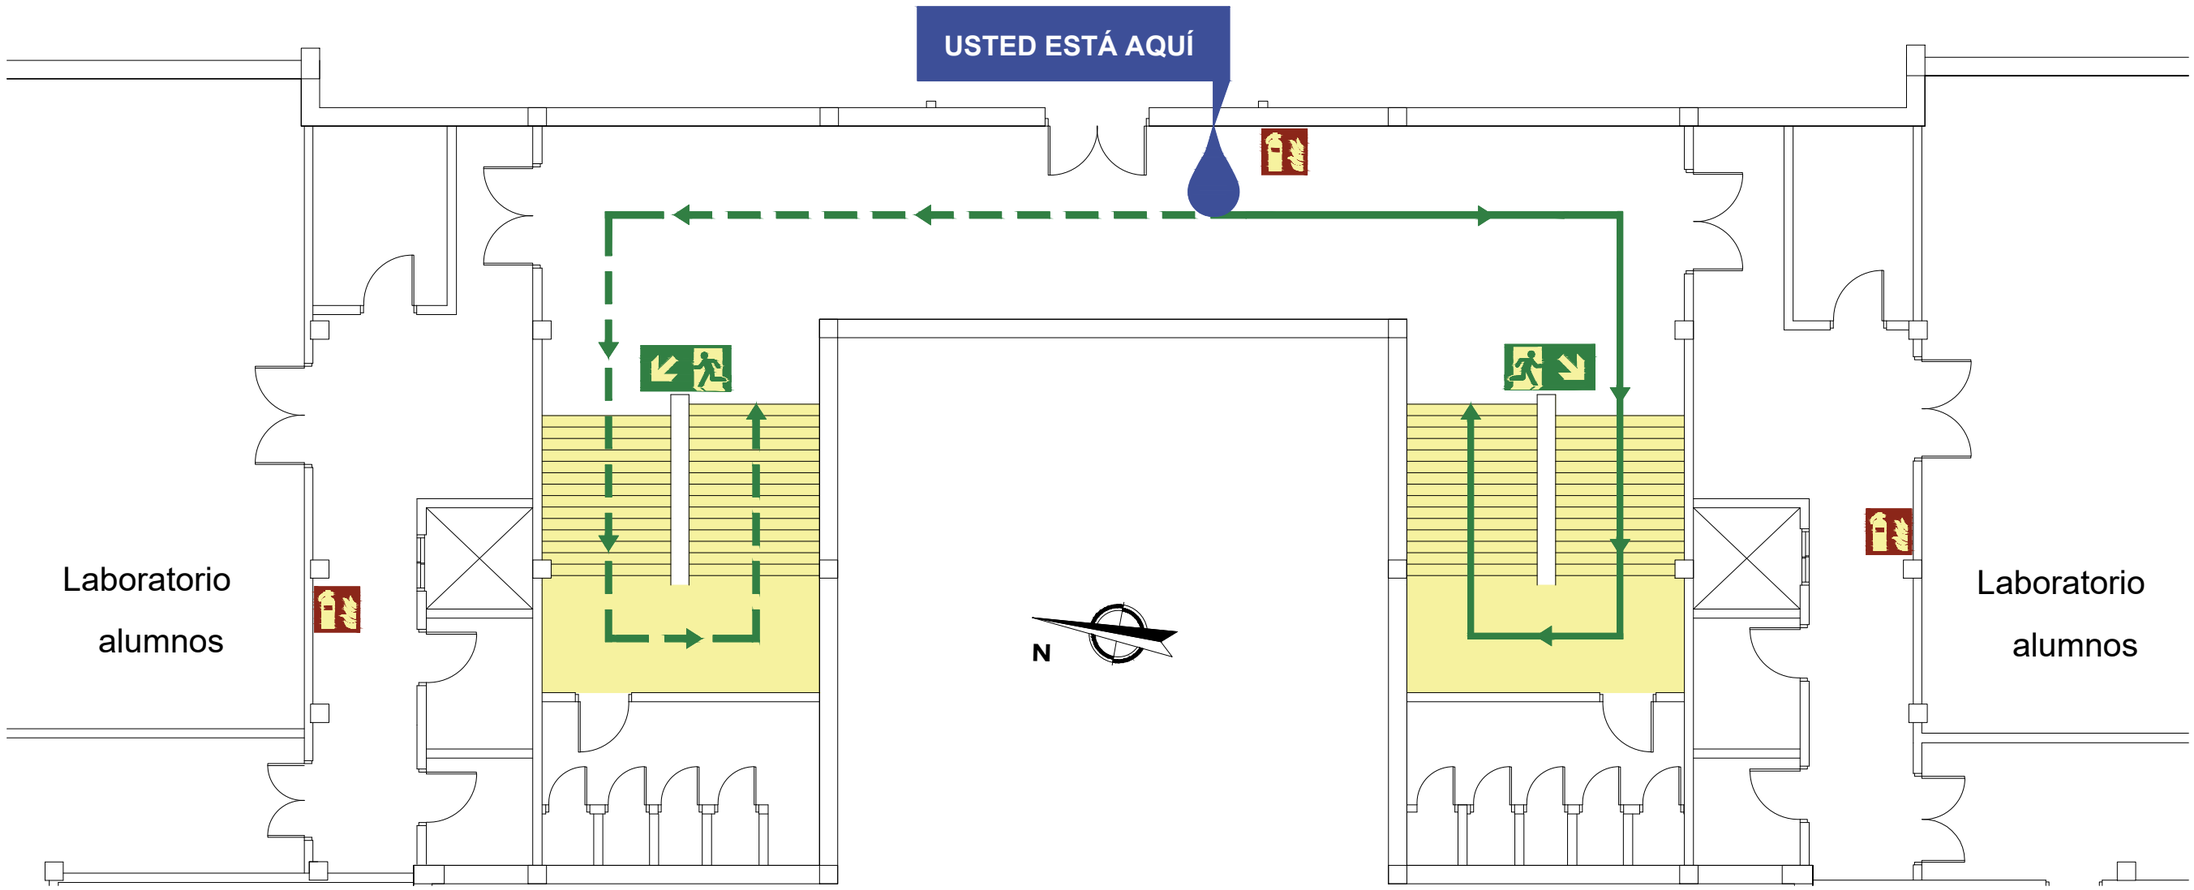

Escala 1/100

Elaborado por Amasplus Ingeniería, SL. Abril 2019

UNIVERSIDAD DE MÁLAGA

PLANO DE EVACUACIÓN

TERCERA PLANTA

EN CASO DE EVACUACIÓN

- Desaloje la zona utilizando la ruta de evacuación señalizada.
- Evite obstaculizar las vías de evacuación.
- No utilice los ascensores.
- Siga las instrucciones dadas por el personal del Centro.
- En el exterior, diríjase al Punto de Encuentro.
- No regrese al edificio hasta que comuniquen el final de la emergencia.

THIRD FLOOR

IN CASE OF EVACUATION

- *Evacuate the area using the marked routes.*
- *Do not block evacuation routes.*
- *Do not use the elevators.*
- *Follow the instructions from Centre staff.*
- *When outside go to the Meeting Point.*
- *Do not return to the building until notified by Centre staff.*

SIMBOLOGÍA /*SYMBOLOGY*

USTED ESTÁ AQUÍ

Usted está aquí
You are here

Recorrido de evacuación principal
Main escape route

Recorrido de evacuación secundario
Alternative escape route

Escalera de emergencia
Emergency stairs

Punto de encuentro
Meeting point

Extintor
Fire extinguisher

Boca de incendio Equipada
Hose

Desfibrilador automático
Automated external heart desfibrilator

PLANO DE SITUACIÓN / *OVERVIEW PLAN*

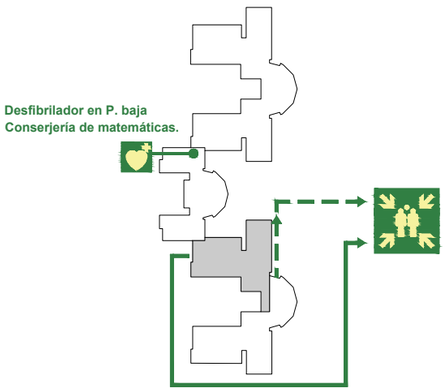

TELÉFONOS / *TELEPHONES*

951 131 995	Conserjería *Reception*
951 134 139	Seguridad UMA *Security*
112	Emergencia General *General Emergency*

Escala 1/150

Elaborado por Amasplus Ingeniería, SL. Abril 2019

UNIVERSIDAD DE MÁLAGA

PLANO DE EVACUACIÓN

TERCERA PLANTA

THIRD FLOOR

EN CASO DE EVACUACIÓN

- Desaloje la zona utilizando la ruta de evacuación señalizada.
- Evite obstaculizar las vías de evacuación.
- No utilice los ascensores.
- Siga las instrucciones dadas por el personal del Centro.
- En el exterior, diríjase al Punto de Encuentro.
- No regrese al edificio hasta que comuniquen el final de la emergencia.

IN CASE OF EVACUATION

- *Evacuate the area using the marked routes.*
- *Do not block evacuation routes.*
- *Do not use the elevators.*
- *Follow the instructions from Centre staff.*
- *When outside go to the Meeting Point.*
- *Do not return to the building until notified by Centre staff.*

TELÉFONOS / *TELEPHONES*

951 131 995	Conserjería *Reception*
951 134 139	Seguridad UMA *Security*
112	Emergencia General *General Emergency*

SIMBOLOGÍA /*SYMBOLOGY*

- Usted está aquí *You are here*
- Recorrido de evacuación principal *Main escape route*
- Recorrido de evacuación secundario *Alternative escape route*
- Escalera de emergencia *Emergency stairs*
- Punto de encuentro *Meeting point*
- Extintor *Fire extinguisher*
- Boca de incendio Equipada *Hose*
- Desfibrilador automático *Automated external heart desfibrilator*

PLANO DE SITUACIÓN / *OVERVIEW PLAN*

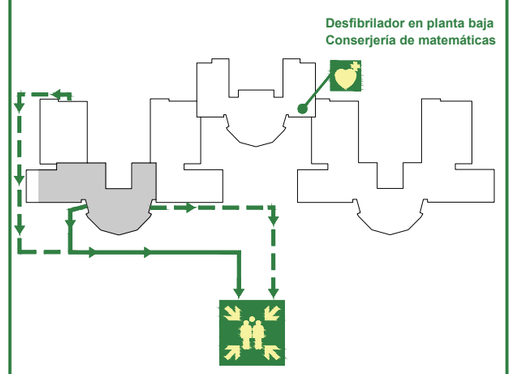

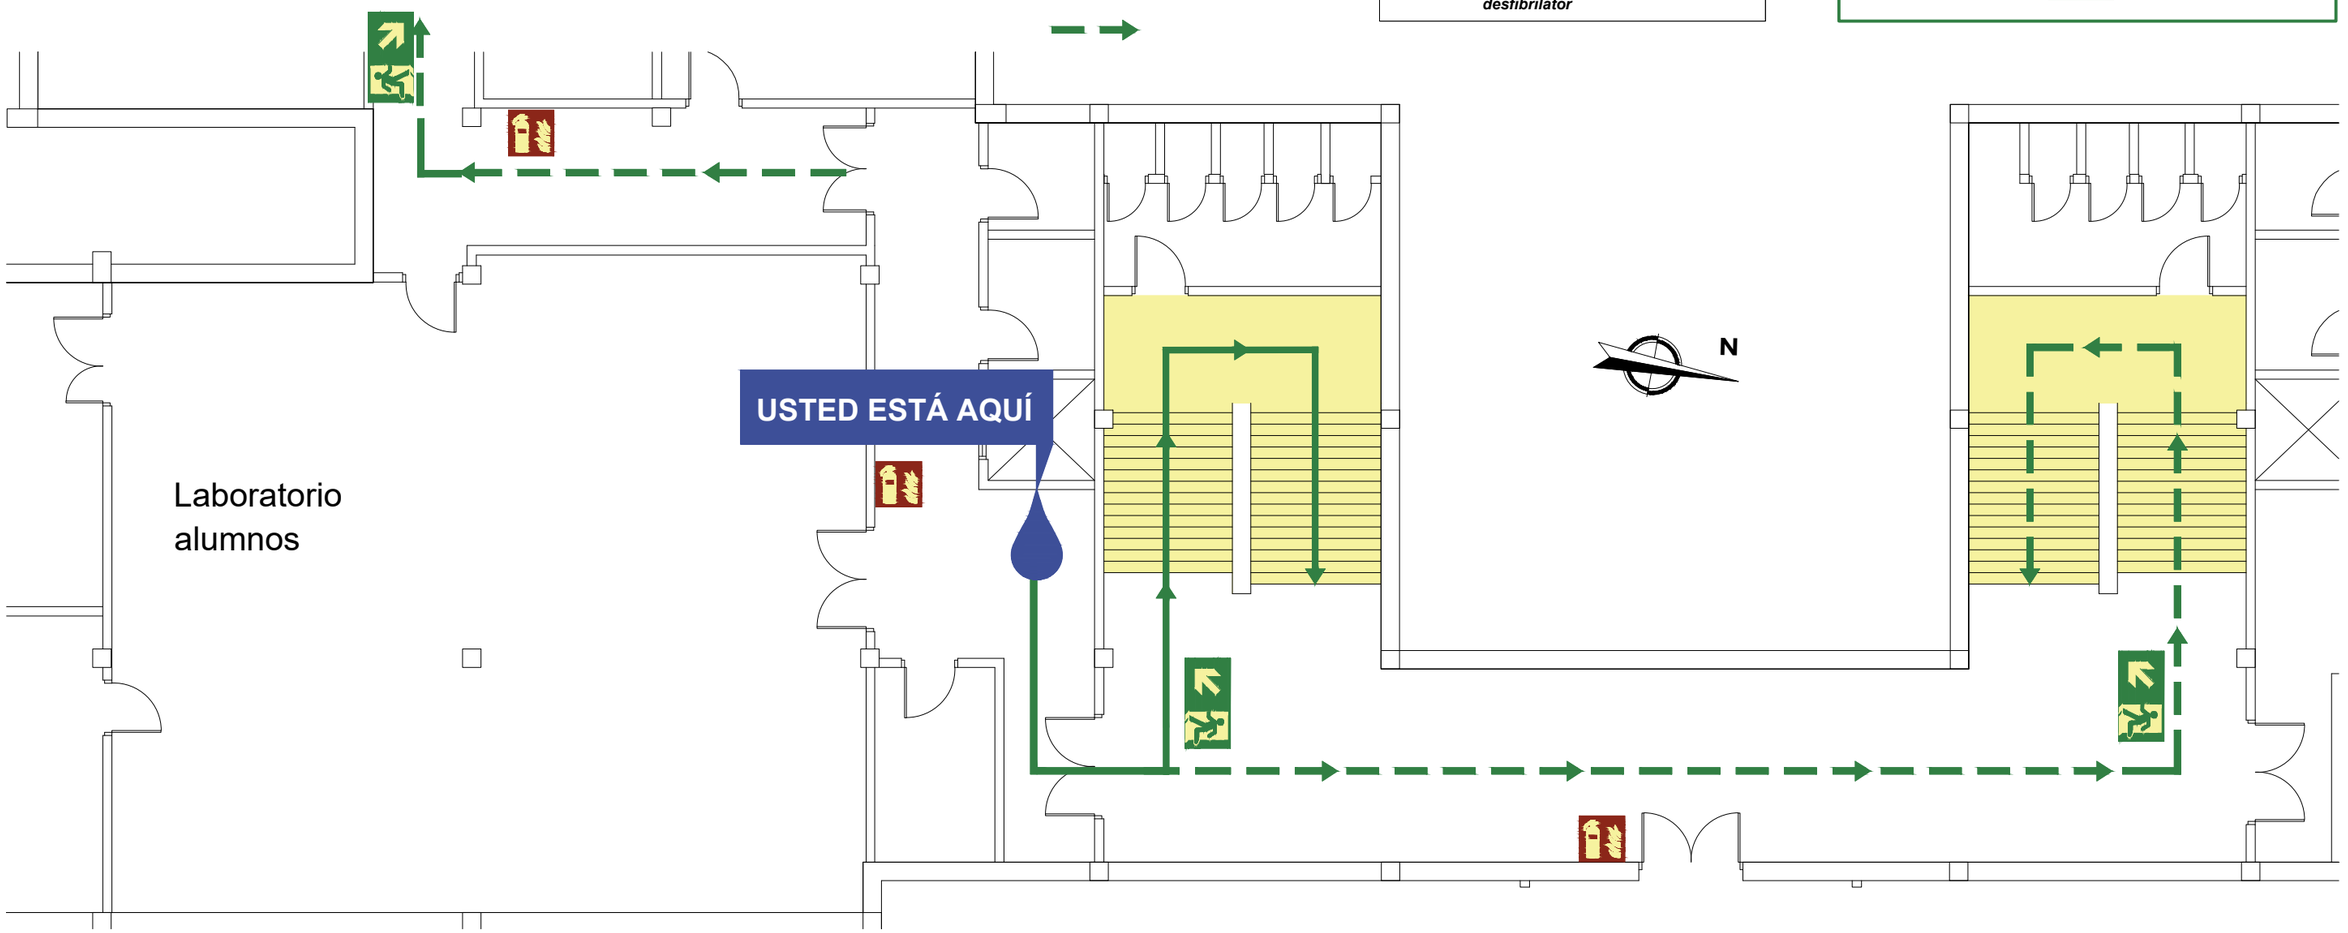

Escala 1/100

Elaborado por Amasplus Ingeniería, SL. Abril 2019

UNIVERSIDAD DE MÁLAGA

PLANO DE EVACUACIÓN

TERCERA PLANTA

EN CASO DE EVACUACIÓN

- Desaloje la zona utilizando la ruta de evacuación señalizada.
- Evite obstaculizar las vías de evacuación.
- No utilice los ascensores.
- Siga las instrucciones dadas por el personal del Centro.
- En el exterior, diríjase al Punto de Encuentro.
- No regrese al edificio hasta que comuniquen el final de la emergencia.

THIRD FLOOR

IN CASE OF EVACUATION

- *Evacuate the area using the marked routes.*
- *Do not block evacuation routes.*
- *Do not use the elevators.*
- *Follow the instructions from Centre staff.*
- *When outside go to the Meeting Point.*
- *Do not return to the building until notified by Centre staff.*

PLANO DE SITUACIÓN / *OVERVIEW PLAN*

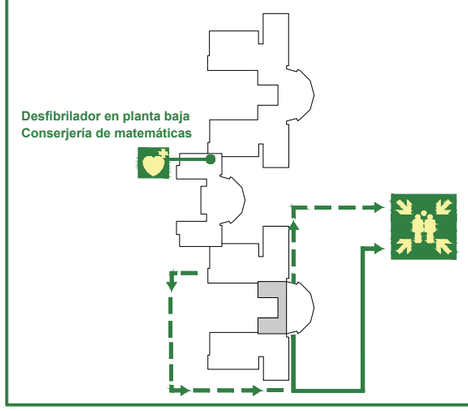

Escala 1/100

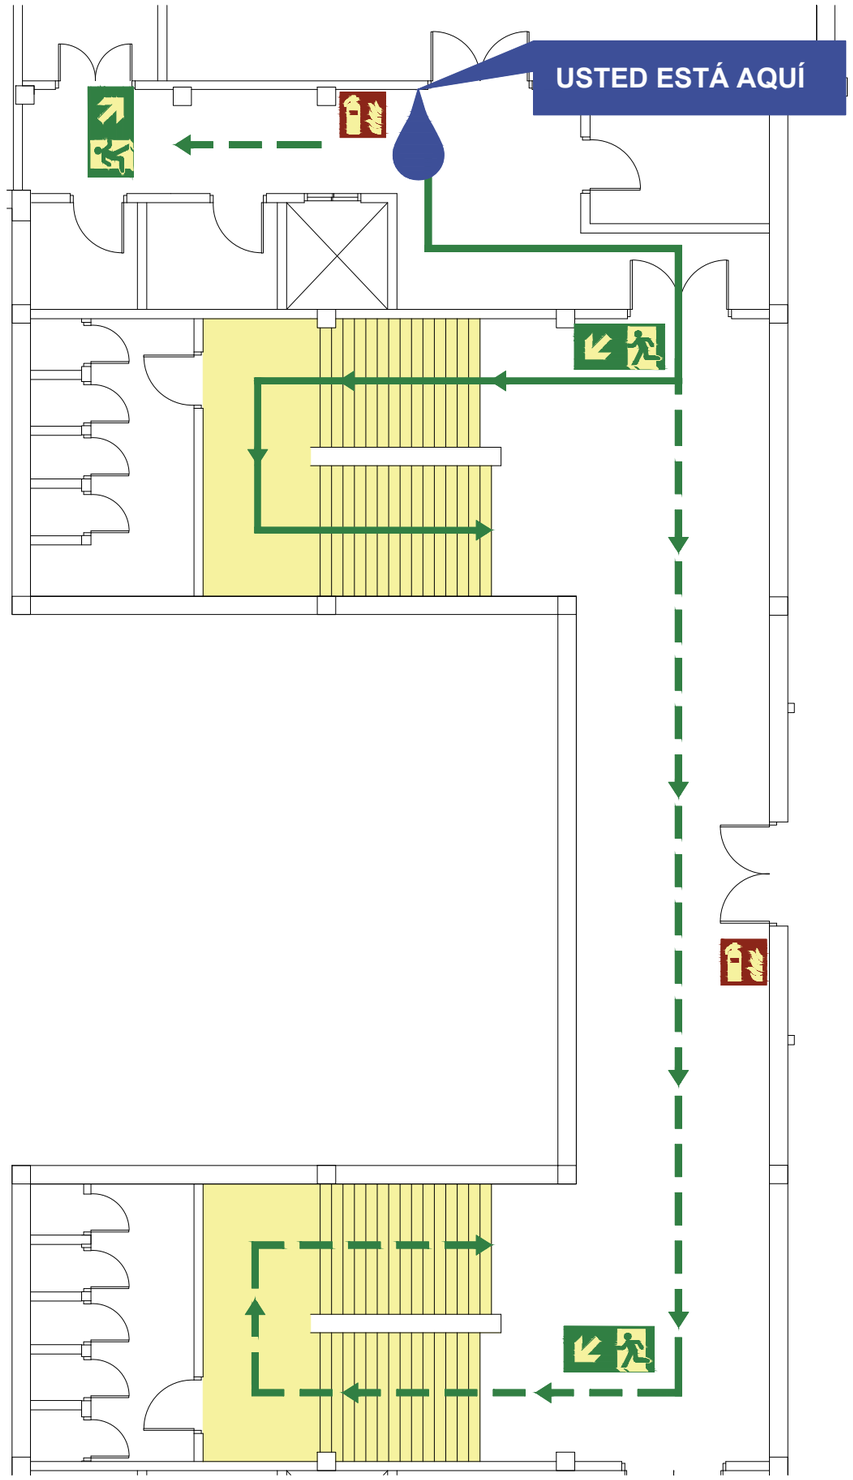

SIMBOLOGÍA / *SYMBOLOGY*

USTED ESTÁ AQUÍ

- Usted está aquí *You are here*
- Recorrido de evacuación principal *Main escape route*
- Recorrido de evacuación secundario *Alternative escape route*
- Escalera de emergencia *Emergency stairs*
- Punto de encuentro *Meeting point*
- Extintor *Fire extinguisher*
- Boca de incendio Equipada *Hose*
- Desfibrilador automático *Automated external heart desfibrilator*

TELÉFONOS / *TELEPHONES*

951 131 995	Conserjería *Reception*
951 134 139	Seguridad UMA *Security*
112	Emergencia General *General Emergency*

N

Elaborado por Amasplus Ingeniería, SL. Abril 2019

UNIVERSIDAD DE MÁLAGA

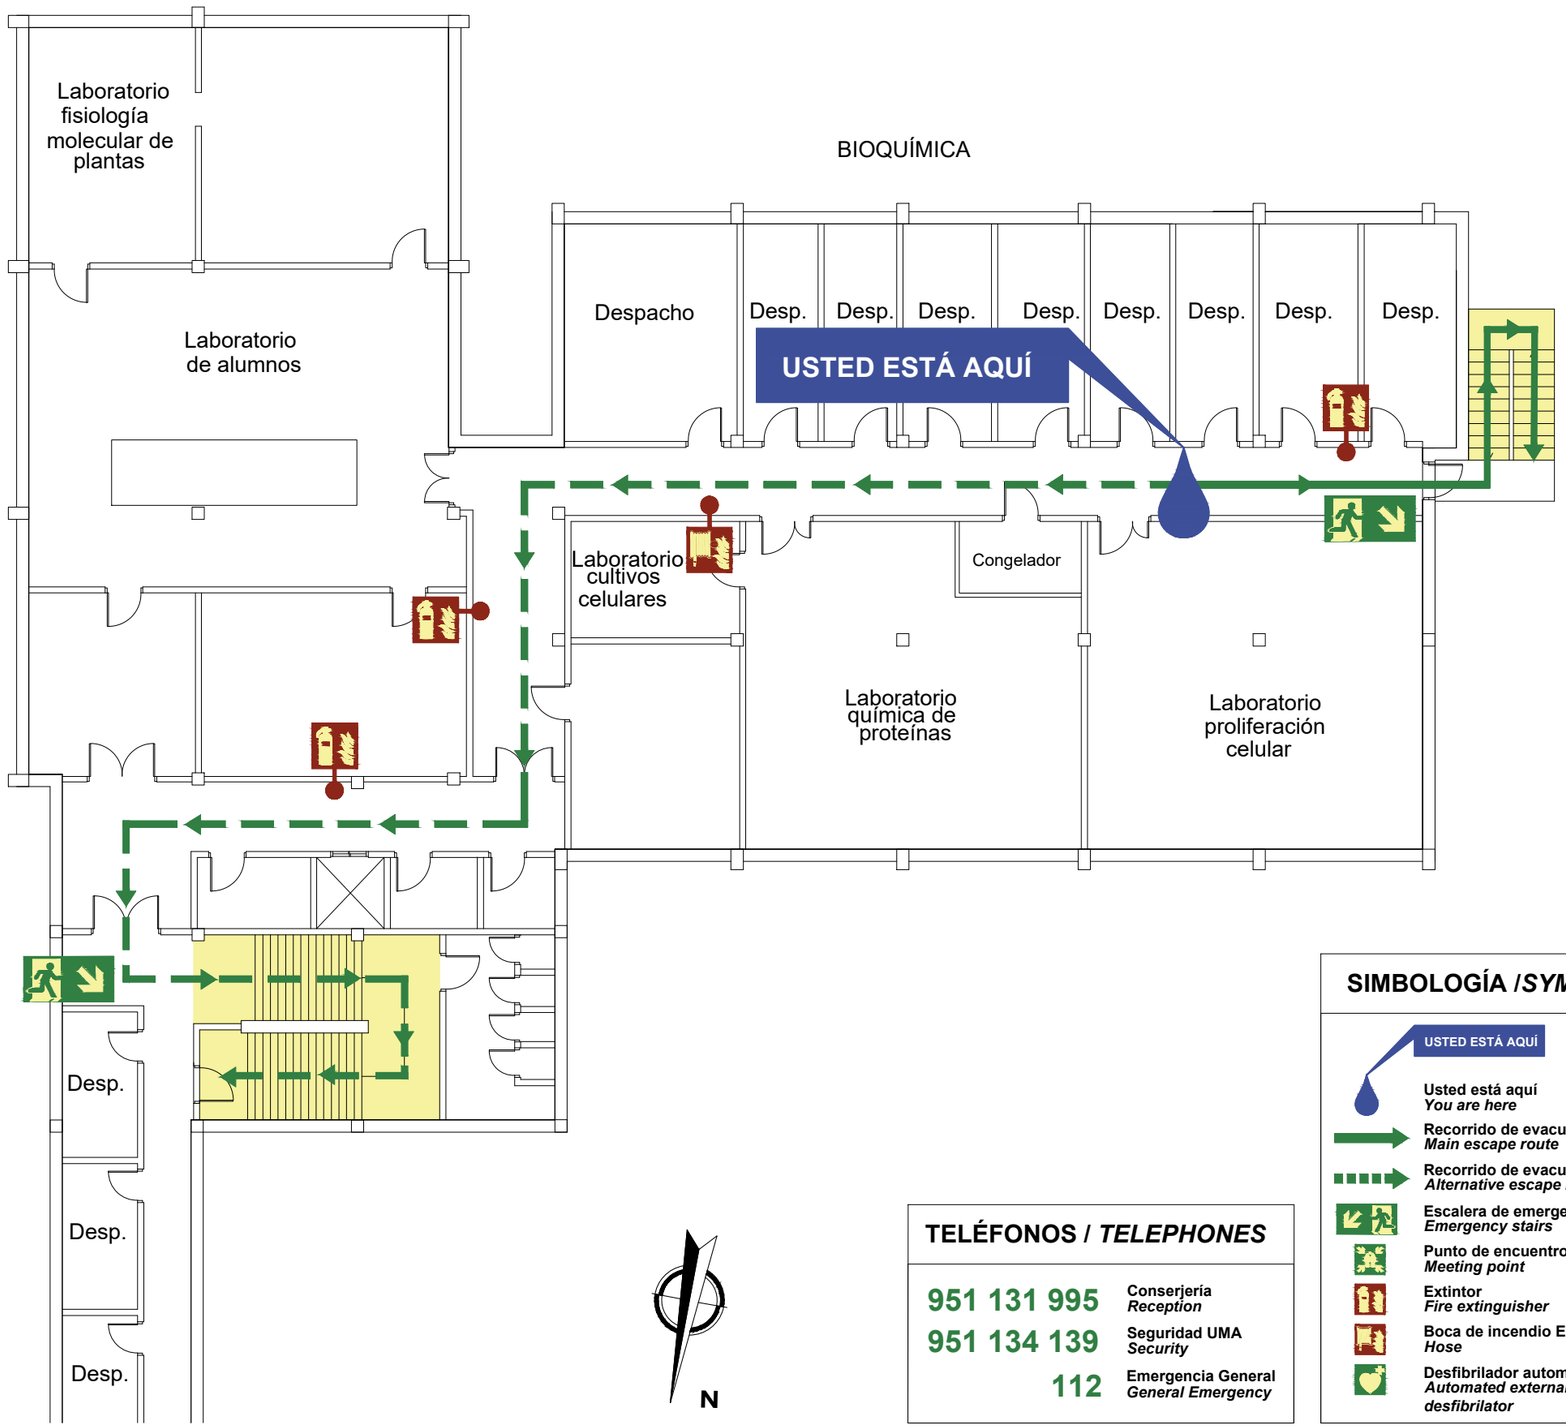

CUARTA PLANTA

EN CASO DE EVACUACIÓN

- **Desaloje la zona utilizando la ruta de evacuación señalizada.**
- **Evite obstaculizar las vías de evacuación.**
- **No utilice los ascensores.**
- **Siga las instrucciones dadas por el personal del Centro.**
- **En el exterior, diríjase al Punto de Encuentro.**
- **No regrese al edificio hasta que comuniquen el final de la emergencia.**

FOURTH FLOOR

IN CASE OF EVACUATION

- ***Evacuate the area using the marked routes.***
- ***Do not block evacuation routes.***
- ***Do not use the elevators.***
- ***Follow the instructions from Centre staff.***
- ***When outside go to the Meeting Point.***
- ***Do not return to the building until notified by Centre staff.***

TELÉFONOS / *TELEPHONES*

951 131 995	Conserjería *Reception*
951 134 139	Seguridad UMA *Security*
112	Emergencia General *General Emergency*

SIMBOLOGÍA /*SYMBOLOGY*

- USTED ESTÁ AQUÍ — Usted está aquí *You are here*
- Recorrido de evacuación principal *Main escape route*
- Recorrido de evacuación secundario *Alternative escape route*
- Escalera de emergencia *Emergency stairs*
- Punto de encuentro *Meeting point*
- Extintor *Fire extinguisher*
- Boca de incendio Equipada *Hose*
- Desfibrilador automático *Automated external heart desfibrilator*

PLANO DE SITUACIÓN / *OVERVIEW PLAN*

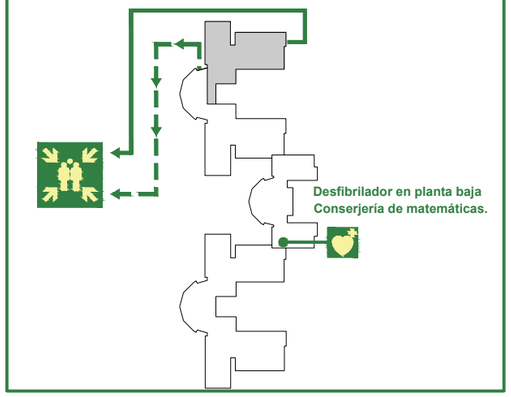

Escala 1/150

Elaborado por Amasplus Ingeniería, SL. Abril 2019

UNIVERSIDAD DE MÁLAGA

PLANO DE EVACUACIÓN

CUARTA PLANTA

EN CASO DE EVACUACIÓN

- Desaloje la zona utilizando la ruta de evacuación señalizada.
- Evite obstaculizar las vías de evacuación.
- No utilice los ascensores.
- Siga las instrucciones dadas por el personal del Centro.
- En el exterior, diríjase al Punto de Encuentro.
- No regrese al edificio hasta que comuniquen el final de la emergencia.

FOURTH FLOOR

IN CASE OF EVACUATION

- *Evacuate the area using the marked routes.*
- *Do not block evacuation routes.*
- *Do not use the elevators.*
- *Follow the instructions from Centre staff.*
- *When outside go to the Meeting Point.*
- *Do not return to the building until notified by Centre staff.*

TELÉFONOS / *TELEPHONES*

951 131 995	Conserjería *Reception*
951 134 139	Seguridad UMA *Security*
112	Emergencia General *General Emergency*

N

SIMBOLOGÍA /*SYMBOLOGY*

- Usted está aquí / *You are here*
- Recorrido de evacuación principal / *Main escape route*
- Recorrido de evacuación secundario / *Alternative escape route*
- Escalera de emergencia / *Emergency stairs*
- Punto de encuentro / *Meeting point*
- Extintor / *Fire extinguisher*
- Boca de incendio Equipada / *Hose*
- Desfibrilador automático / *Automated external heart desfibrilator*

PLANO DE SITUACIÓN / *OVERVIEW PLAN*

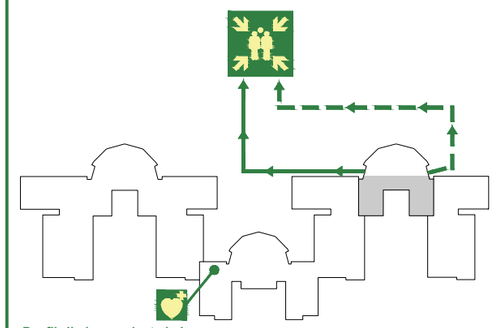

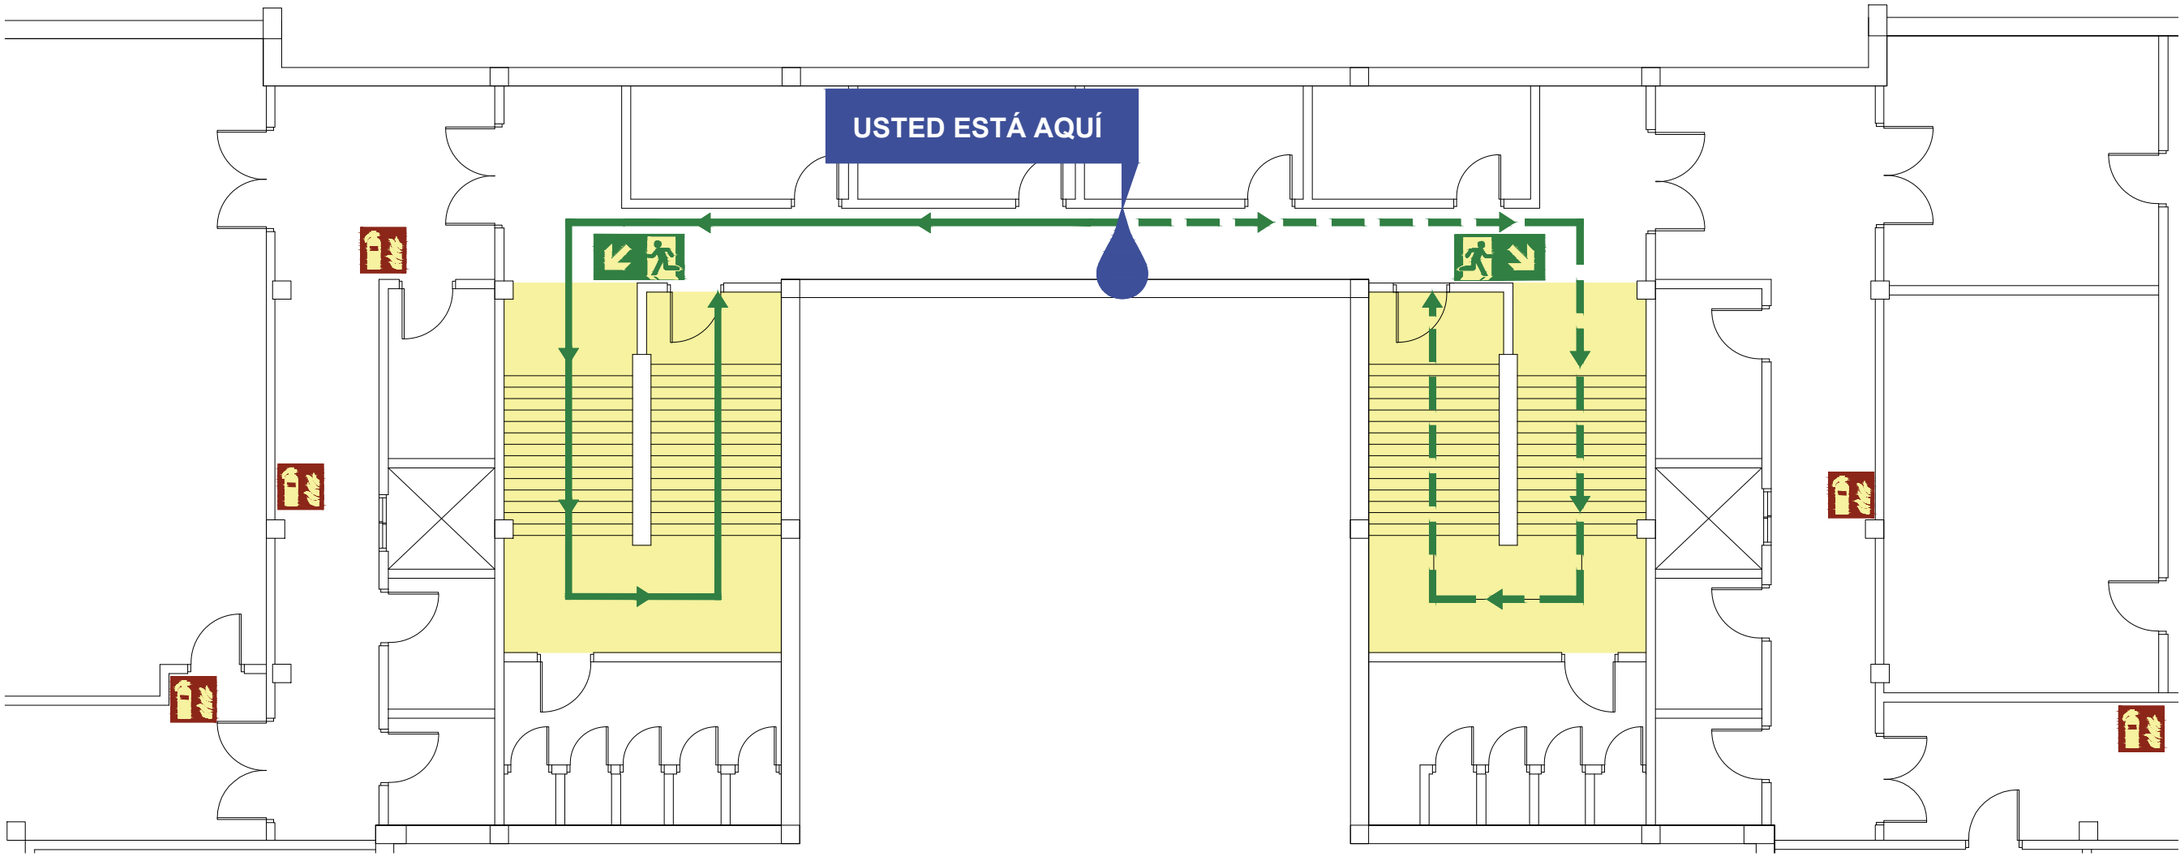

Escala 1/100

Elaborado por Amasplus Ingeniería, SL. Abril 2019

UNIVERSIDAD DE MÁLAGA

PLANO DE EVACUACIÓN

CUARTA PLANTA

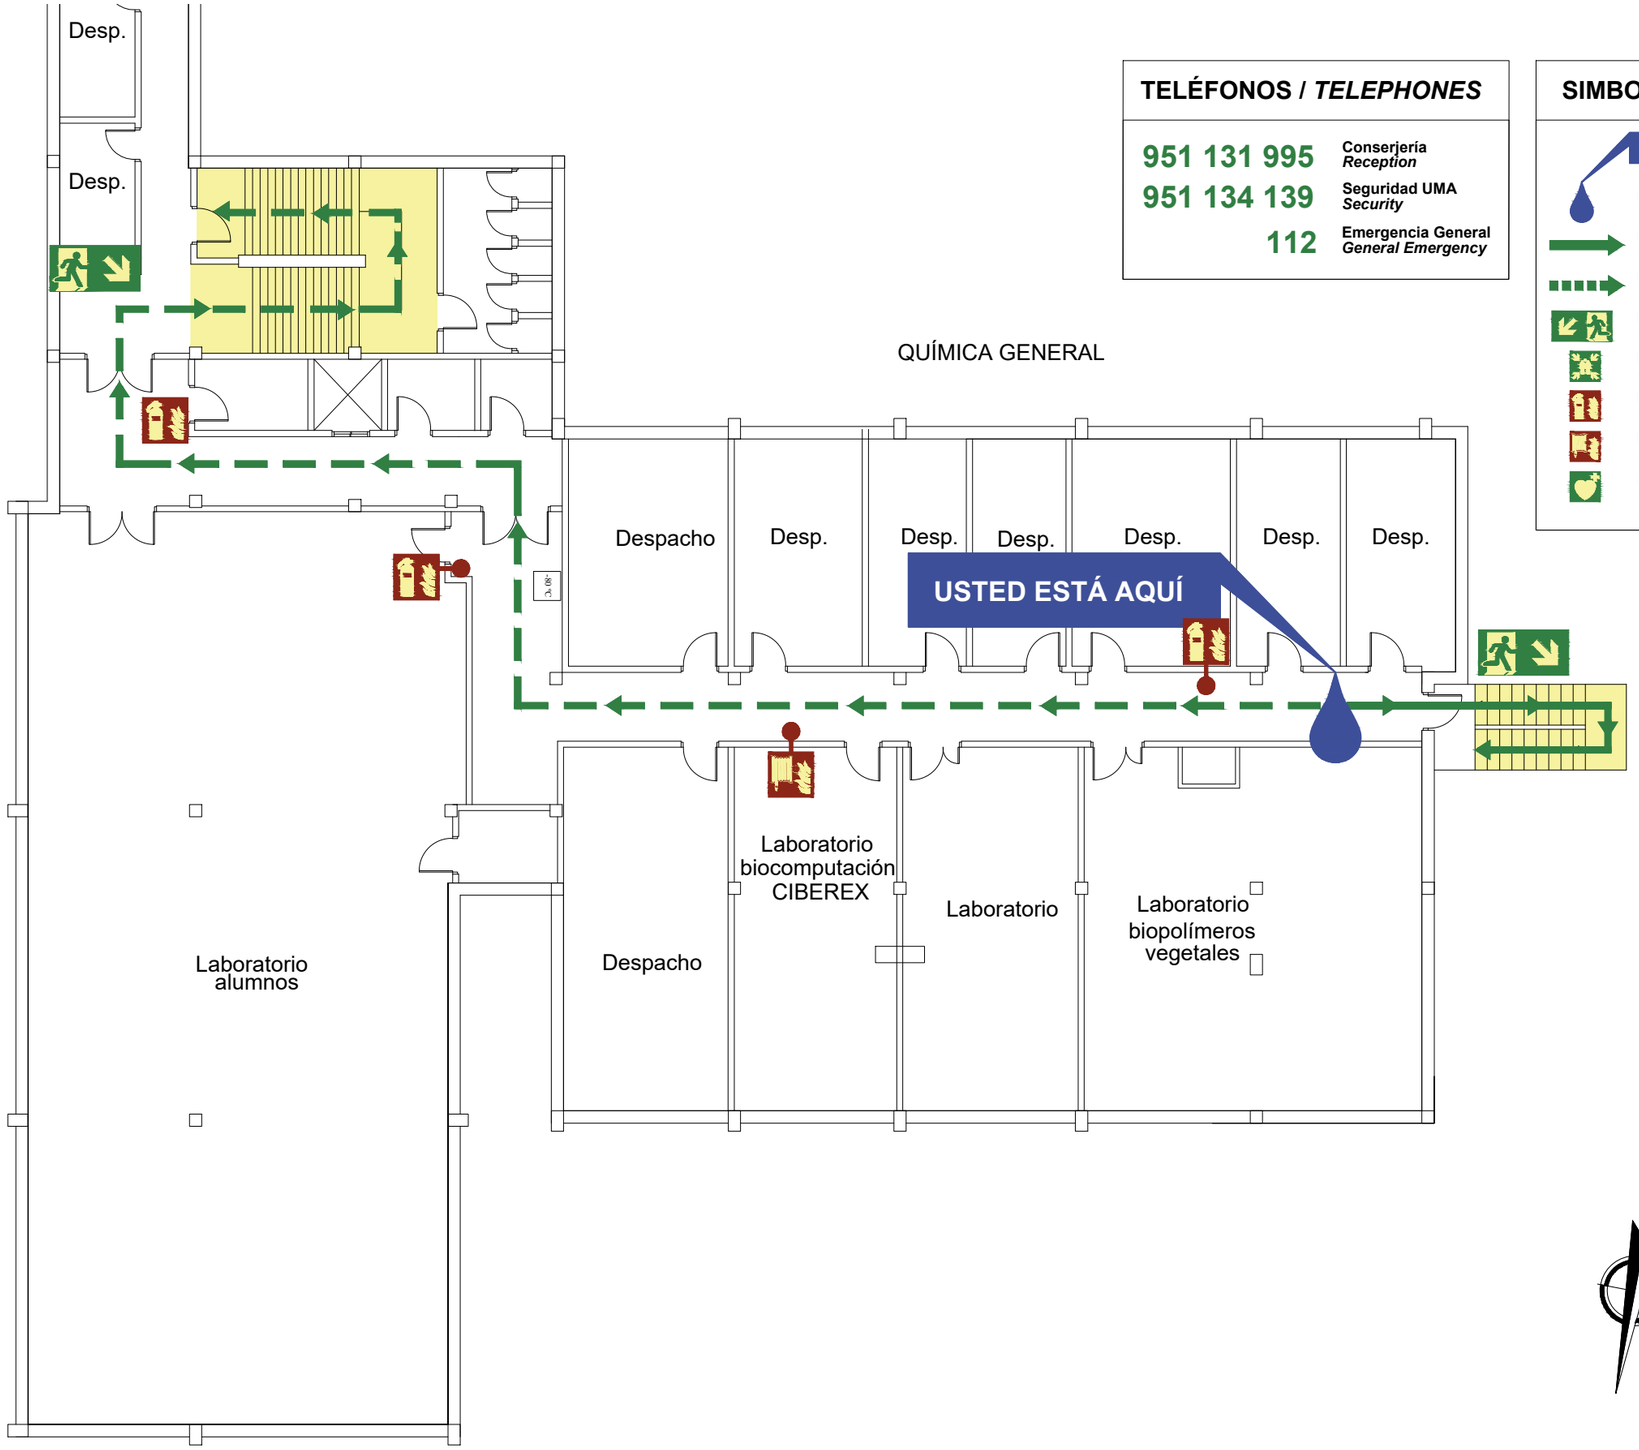

TELÉFONOS / *TELEPHONES*

951 131 995	Conserjería *Reception*
951 134 139	Seguridad UMA *Security*
112	Emergencia General *General Emergency*

SIMBOLOGÍA /*SYMBOLOGY*

- Usted está aquí *You are here*
- Recorrido de evacuación principal *Main escape route*
- Recorrido de evacuación secundario *Alternative escape route*
- Escalera de emergencia *Emergency stairs*
- Punto de encuentro *Meeting point*
- Extintor *Fire extinguisher*
- Boca de incendio Equipada *Hose*
- Desfibrilador automático *Automated external heart desfibrilator*

EN CASO DE EVACUACIÓN

- Desaloje la zona utilizando la ruta de evacuación señalizada.
- Evite obstaculizar las vías de evacuación.
- No utilice los ascensores.
- Siga las instrucciones dadas por el personal del Centro.
- En el exterior, diríjase al Punto de Encuentro.
- No regrese al edificio hasta que comuniquen el final de la emergencia.

FOURTH FLOOR

IN CASE OF EVACUATION

- *Evacuate the area using the marked routes.*
- *Do not block evacuation routes.*
- *Do not use the elevators.*
- *Follow the instructions from Centre staff.*
- *When outside go to the Meeting Point.*
- *Do not return to the building until notified by Centre staff.*

PLANO DE SITUACIÓN / *OVERVIEW PLAN*

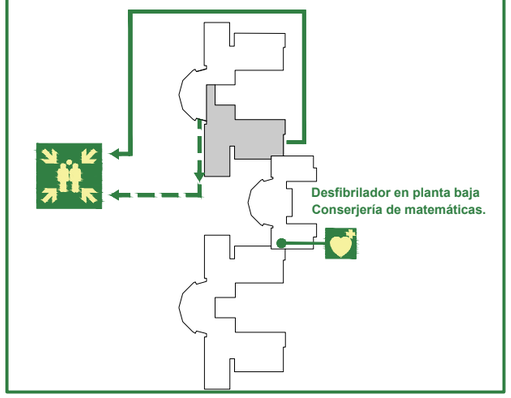

Escala 1/150

Elaborado por Amasplus Ingeniería, SL. Abril 2019

UNIVERSIDAD DE MÁLAGA

PLANO DE EVACUACIÓN

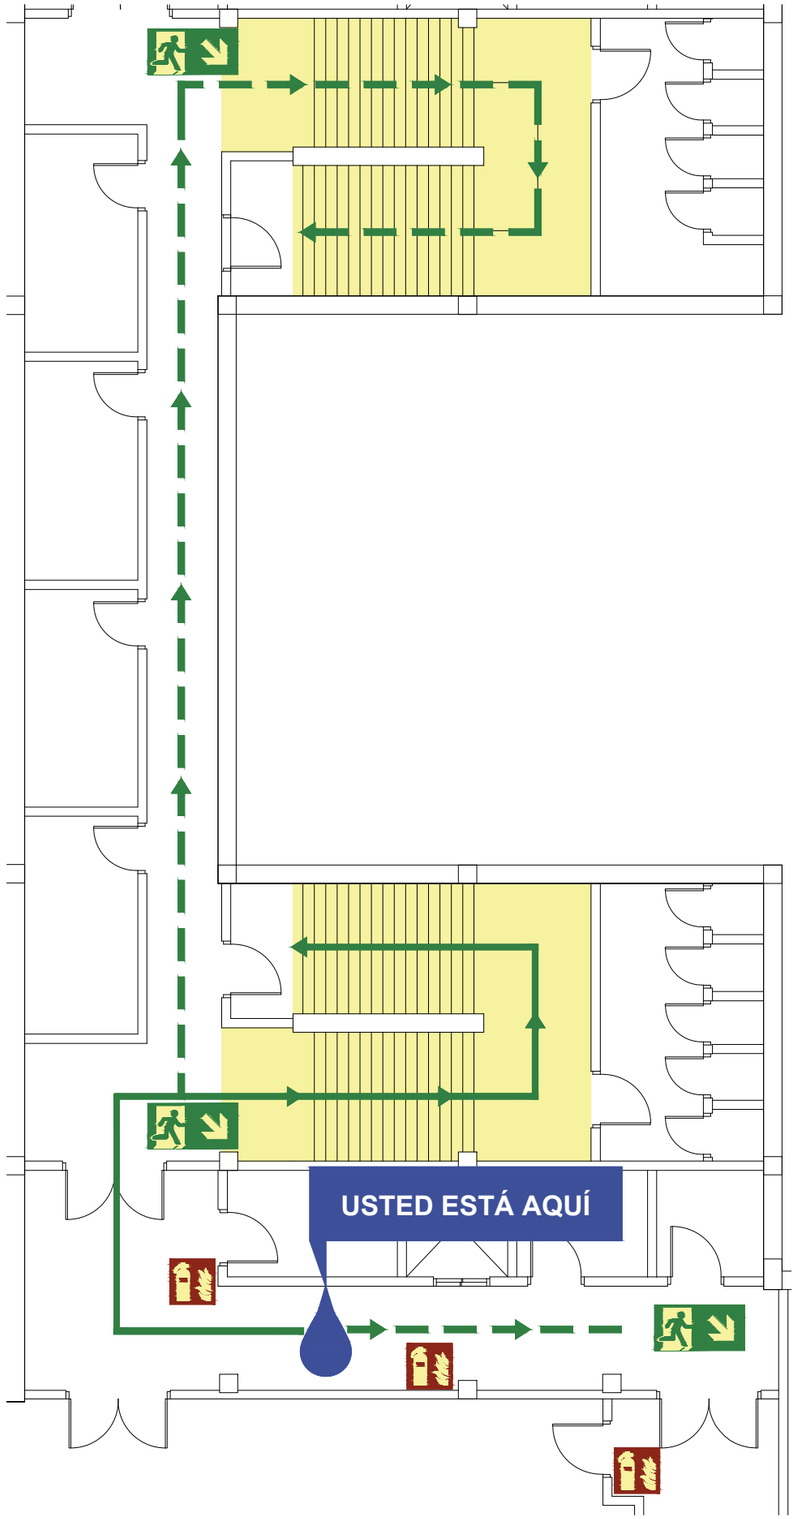

Escala 1/100

CUARTA PLANTA

SIMBOLOGÍA / *SYMBOLOGY*

- USTED ESTÁ AQUÍ — Usted está aquí / *You are here*
- Recorrido de evacuación principal / *Main escape route*
- Recorrido de evacuación secundario / *Alternative escape route*
- Escalera de emergencia / *Emergency stairs*
- Punto de encuentro / *Meeting point*
- Extintor / *Fire extinguisher*
- Boca de incendio Equipada / *Hose*
- Desfibrilador automático / *Automated external heart desfibrilator*

EN CASO DE EVACUACIÓN

- Desaloje la zona utilizando la ruta de evacuación señalizada.
- Evite obstaculizar las vías de evacuación.
- No utilice los ascensores.
- Siga las instrucciones dadas por el personal del Centro.
- En el exterior, diríjase al Punto de Encuentro.
- No regrese al edificio hasta que comuniquen el final de la emergencia.

TELÉFONOS / *TELEPHONES*

951 131 995	Conserjería / *Reception*
951 134 139	Seguridad UMA / *Security*
112	Emergencia General / *General Emergency*

FOURTH FLOOR

IN CASE OF EVACUATION

- *Evacuate the area using the marked routes.*
- *Do not block evacuation routes.*
- *Do not use the elevators.*
- *Follow the instructions from Centre staff.*
- *When outside go to the Meeting Point.*
- *Do not return to the building until notified by Centre staff.*

N

PLANO DE SITUACIÓN / *OVERVIEW PLAN*

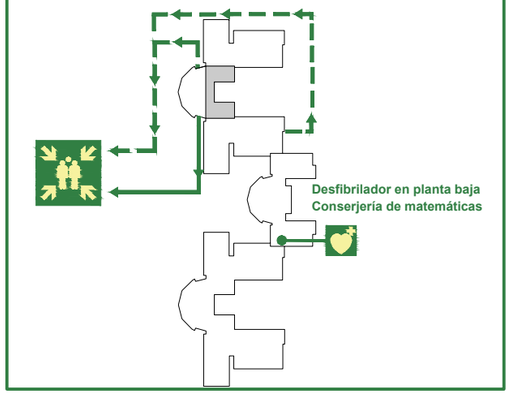

Elaborado por Amasplus Ingeniería, SL. Abril 2019

UNIVERSIDAD DE MÁLAGA

PLANO DE EVACUACIÓN

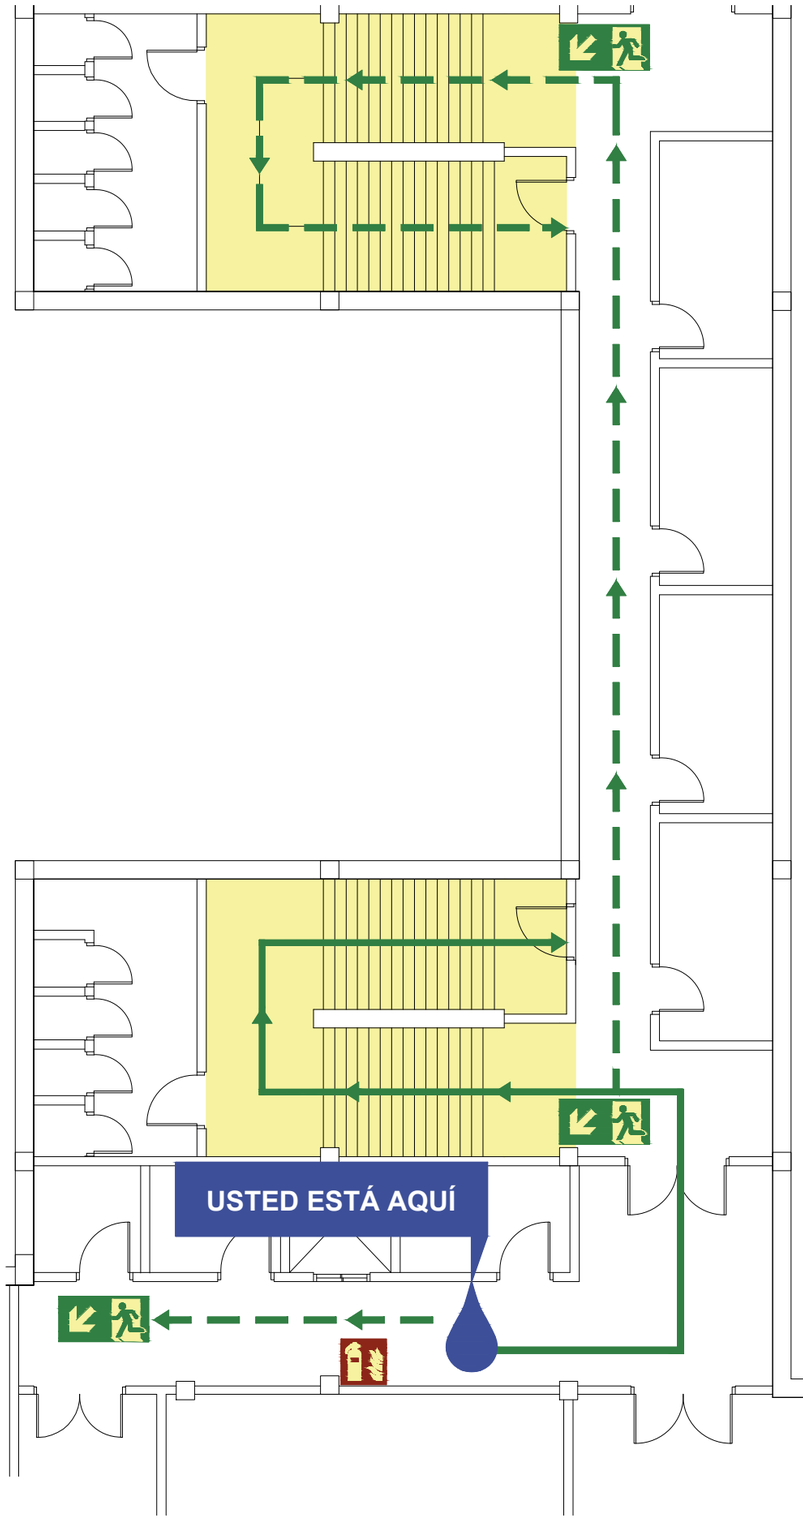

CUARTA PLANTA

SIMBOLOGÍA / *SYMBOLOGY*

- USTED ESTÁ AQUÍ — Usted está aquí / *You are here*
- Recorrido de evacuación principal / *Main escape route*
- Recorrido de evacuación secundario / *Alternative escape route*
- Escalera de emergencia / *Emergency stairs*
- Punto de encuentro / *Meeting point*
- Extintor / *Fire extinguisher*
- Boca de incendio Equipada / *Hose*
- Desfibrilador automático / *Automated external heart desfibrilator*

EN CASO DE EVACUACIÓN

- Desaloje la zona utilizando la ruta de evacuación señalizada.
- Evite obstaculizar las vías de evacuación.
- No utilice los ascensores.
- Siga las instrucciones dadas por el personal del Centro.
- En el exterior, diríjase al Punto de Encuentro.
- No regrese al edificio hasta que comuniquen el final de la emergencia.

TELÉFONOS / *TELEPHONES*

951 131 995	Conserjería / *Reception*
951 134 139	Seguridad UMA / *Security*
112	Emergencia General / *General Emergency*

FOURTH FLOOR

IN CASE OF EVACUATION

- *Evacuate the area using the marked routes.*
- *Do not block evacuation routes.*
- *Do not use the elevators.*
- *Follow the instructions from Centre staff.*
- *When outside go to the Meeting Point.*
- *Do not return to the building until notified by Centre staff.*

N

PLANO DE SITUACIÓN / *OVERVIEW PLAN*

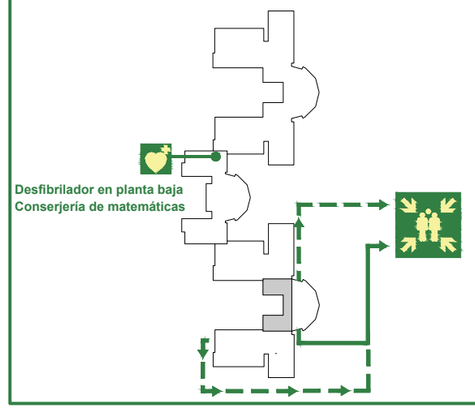

Escala 1/100

Elaborado por Amasplus Ingeniería, SL. Abril 2019