



PLANO DE EVACUACIÓN

PLANTA BAJA

EN CASO DE EVACUACIÓN

- Desaloje la zona utilizando la ruta de evacuación señalizada.
- Evite obstaculizar las vías de evacuación.
- No utilice los ascensores.
- Siga las instrucciones dadas por el personal del Centro.
- En el exterior, dirijase al Punto de Encuentro.
- No regrese al edificio hasta que comuniquen el final de la emergencia.

GOUND FLOOR

IN CASE OF EVACUATION

- Evacuate the area using the marked routes.
- Do not block evacuation routes.
- Do not use the elevators.
- Follow the instructions from Centre staff.
- When outside go to the Meeting Point.
- Do not return to the building until notified by Centre staff.



SIMBOLOGÍA / SYMBOLOGY

- USTED ESTÁ AQUÍ**
- Usted está aquí
You are here
 - Recorrido de evacuación principal
Main escape route
 - Recorrido de evacuación secundario
Alternative escape route
 - Salida de emergencia
Emergency exit
 - Punto de encuentro
Meeting point
 - Extintor
Fire extinguisher
 - Boca de incendio Equipada
Hose
 - Desfibrilador automático
Automated external heart defibrillator

TELÉFONOS / TELEPHONES

- 951 131 995** Conserjería
Reception
- 951 134 139** Seguridad UMA
Security
- 112** Emergencia General
General Emergency

PLANO DE SITUACIÓN / OVERVIEW PLAN

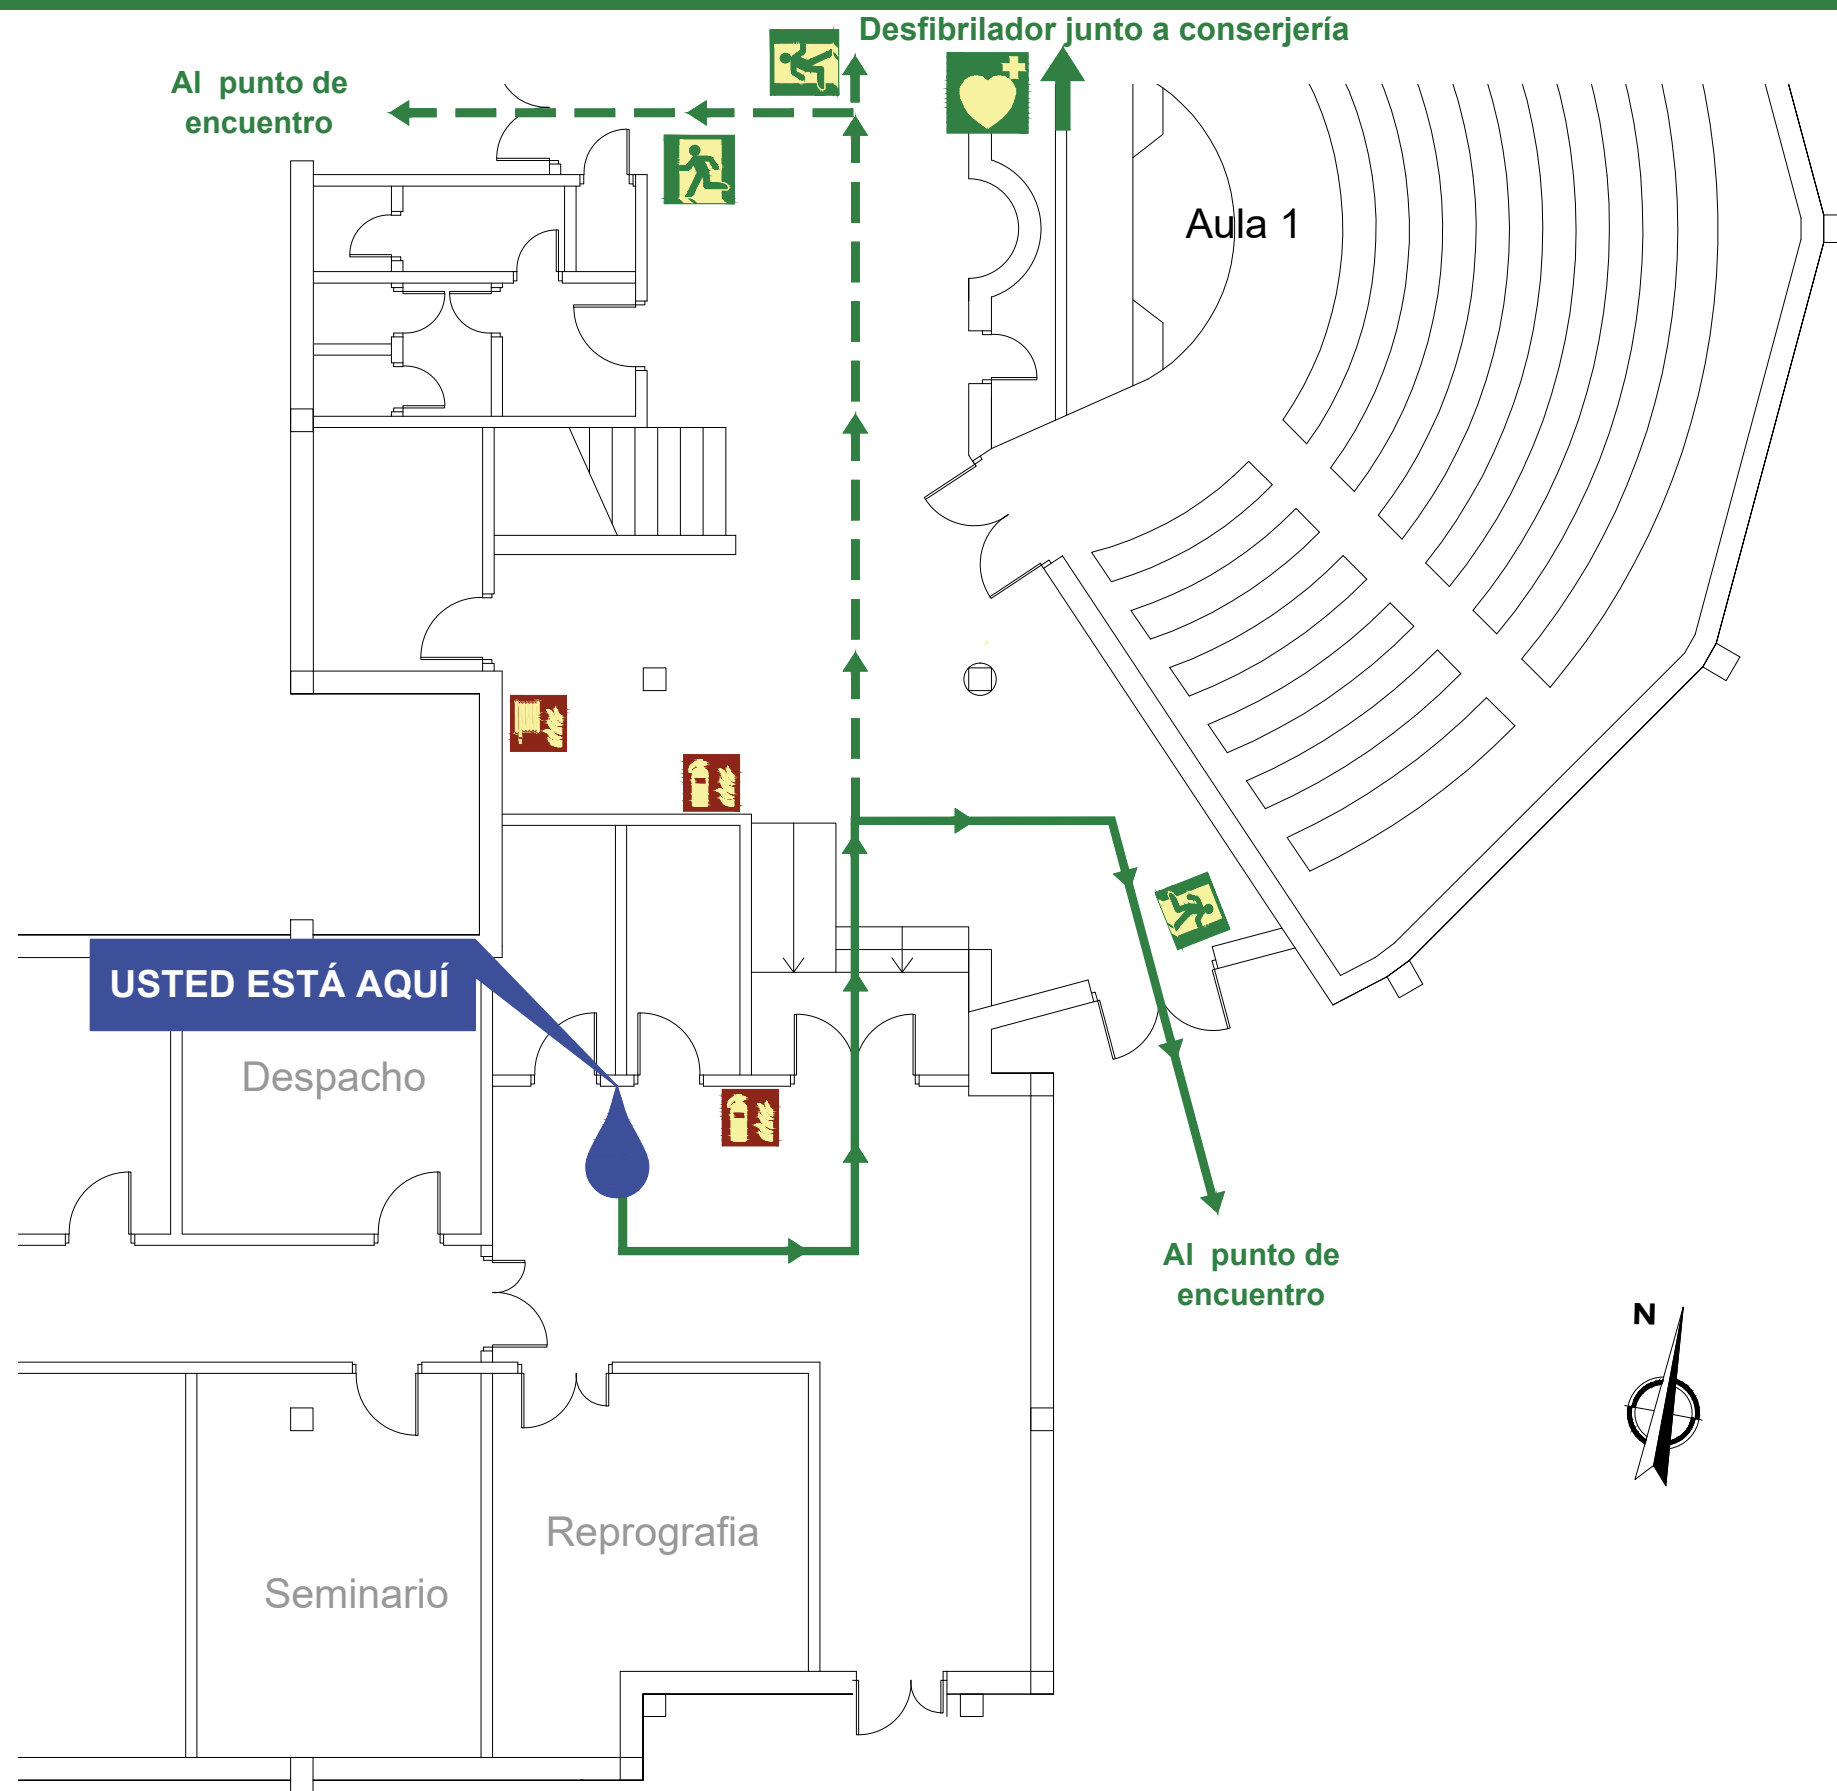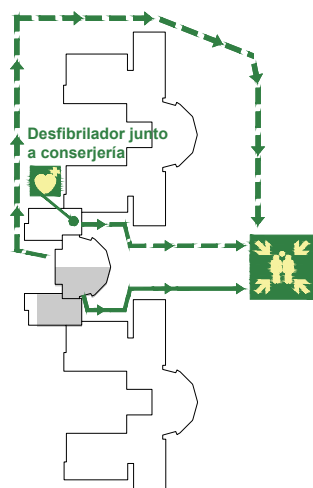



PLANO DE EVACUACIÓN

PLANTA BAJA

EN CASO DE EVACUACIÓN

- Desaloje la zona utilizando la ruta de evacuación señalizada.
- Evite obstaculizar las vías de evacuación.
- No utilice los ascensores.
- Siga las instrucciones dadas por el personal del Centro.
- En el exterior, dirijase al Punto de Encuentro.
- No regrese al edificio hasta que comuniquen el final de la emergencia.

GROUND FLOOR

IN CASE OF EVACUATION

- Evacuate the area using the marked routes.
- Do not block evacuation routes.
- Do not use the elevators.
- Follow the instructions from Centre staff.
- When outside go to the Meeting Point.
- Do not return to the building until notified by Centre staff.



TELÉFONOS / TELEPHONES

951 131 995 Conserjería
Reception
951 134 139 Seguridad UMA
Security
112 Emergencia General
General Emergency

SIMBOLOGÍA / SYMBOLOGY

- USTED ESTÁ AQUÍ**
Usted está aquí
You are here
- Recorrido de evacuación principal
Main escape route
- Recorrido de evacuación secundario
Alternative escape route
- Salida de emergencia
Emergency exit
- Punto de encuentro
Meeting point
- Extintor
Fire extinguisher
- Boca de incendio Equipada
Hose
- Pulsador de alarma
Alarm push bottom
- Desfibrilador automático
Automated external heart
desfibrillator

PLANO DE SITUACIÓN / OVERVIEW PLAN

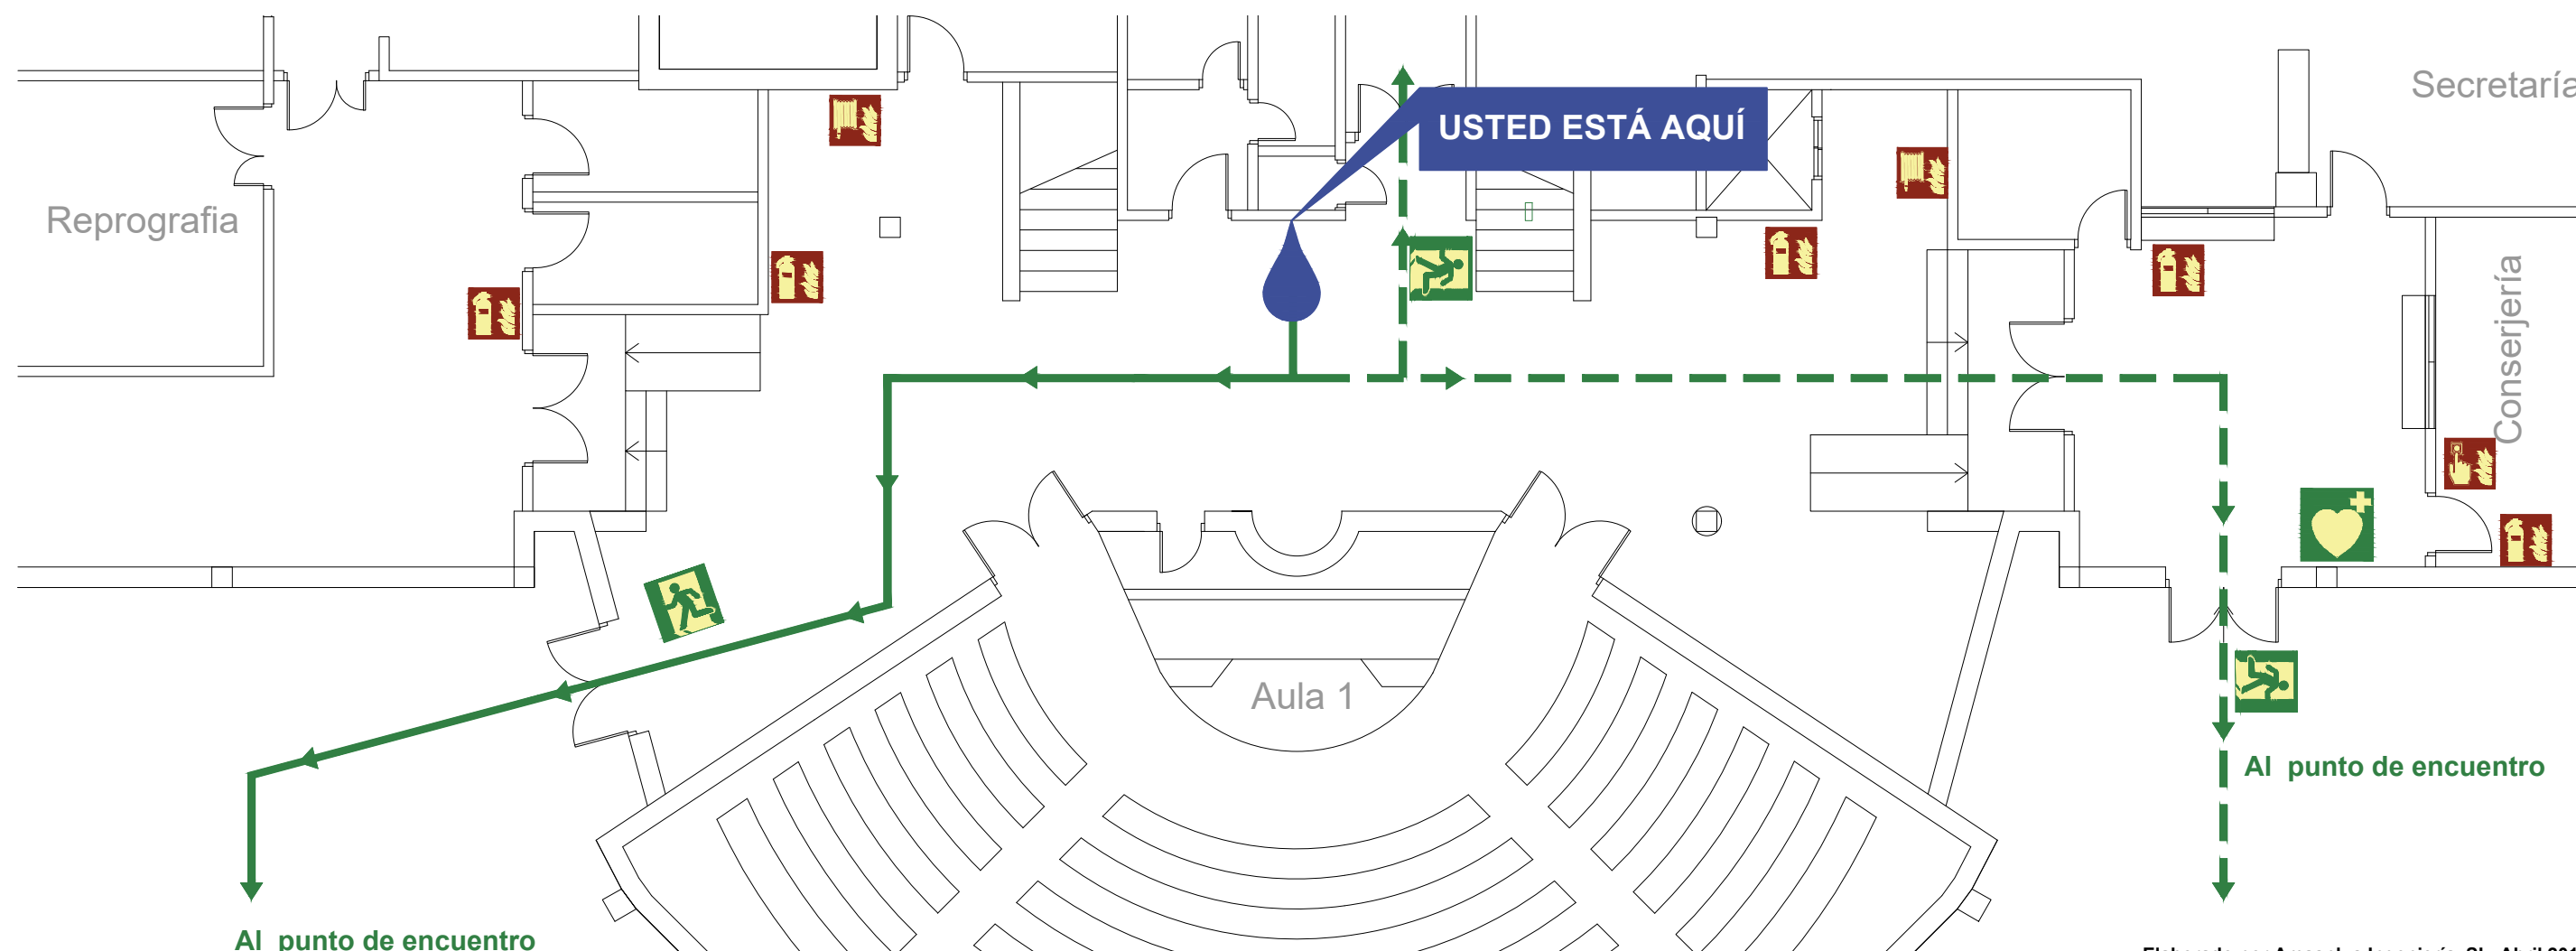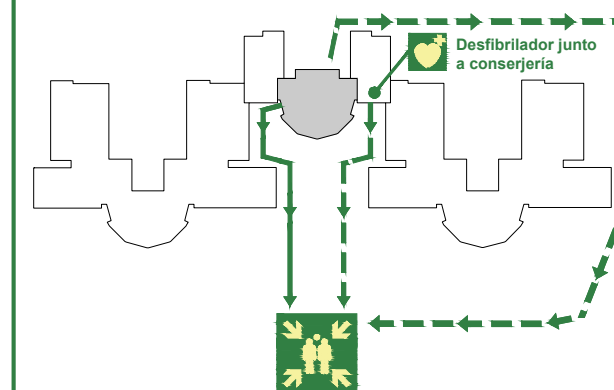



PLANO DE EVACUACIÓN

PLANTA BAJA

EN CASO DE EVACUACIÓN


- Desaloje la zona utilizando la ruta de evacuación señalizada.
- Evite obstaculizar las vías de evacuación.
- No utilice los ascensores.
- Siga las instrucciones dadas por el personal del Centro.
- En el exterior, dirijase al Punto de Encuentro.
- No regrese al edificio hasta que comuniquen el final de la emergencia.

GROUND FLOOR

IN CASE OF EVACUATION

- Evacuate the area using the marked routes.
- Do not block evacuation routes.
- Do not use the elevators.
- Follow the instructions from Centre staff.
- When outside go to the Meeting Point.
- Do not return to the building until notified by Centre staff.

PLANO DE SITUACIÓN / OVERVIEW PLAN

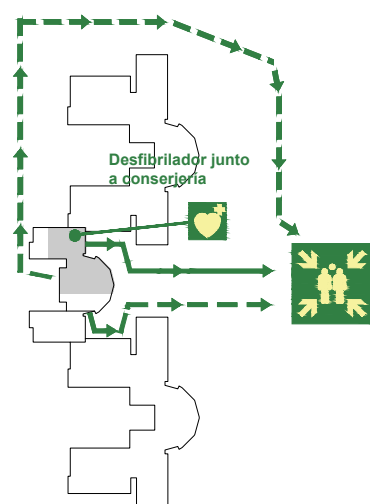


SIMBOLOGÍA / SYMBOLOGY

- USTED ESTÁ AQUÍ**
- Usted está aquí
You are here
 - Recorrido de evacuación principal
Main escape route
 - Recorrido de evacuación secundario
Alternative escape route
 - Salida de emergencia
Emergency exit
 - Punto de encuentro
Meeting point
 - Extintor
Fire extinguisher
 - Boca de incendio Equipada
Hose
 - Pulsador de alarma
Alarm push bottom
 - Desfibrilador automático
Automated external heart defibrillator


TELÉFONOS / TELEPHONES

- | | |
|-------------|---|
| 951 131 995 | Conserjería
Reception |
| 951 134 139 | Seguridad UMA
Security |
| 112 | Emergencia General
General Emergency |

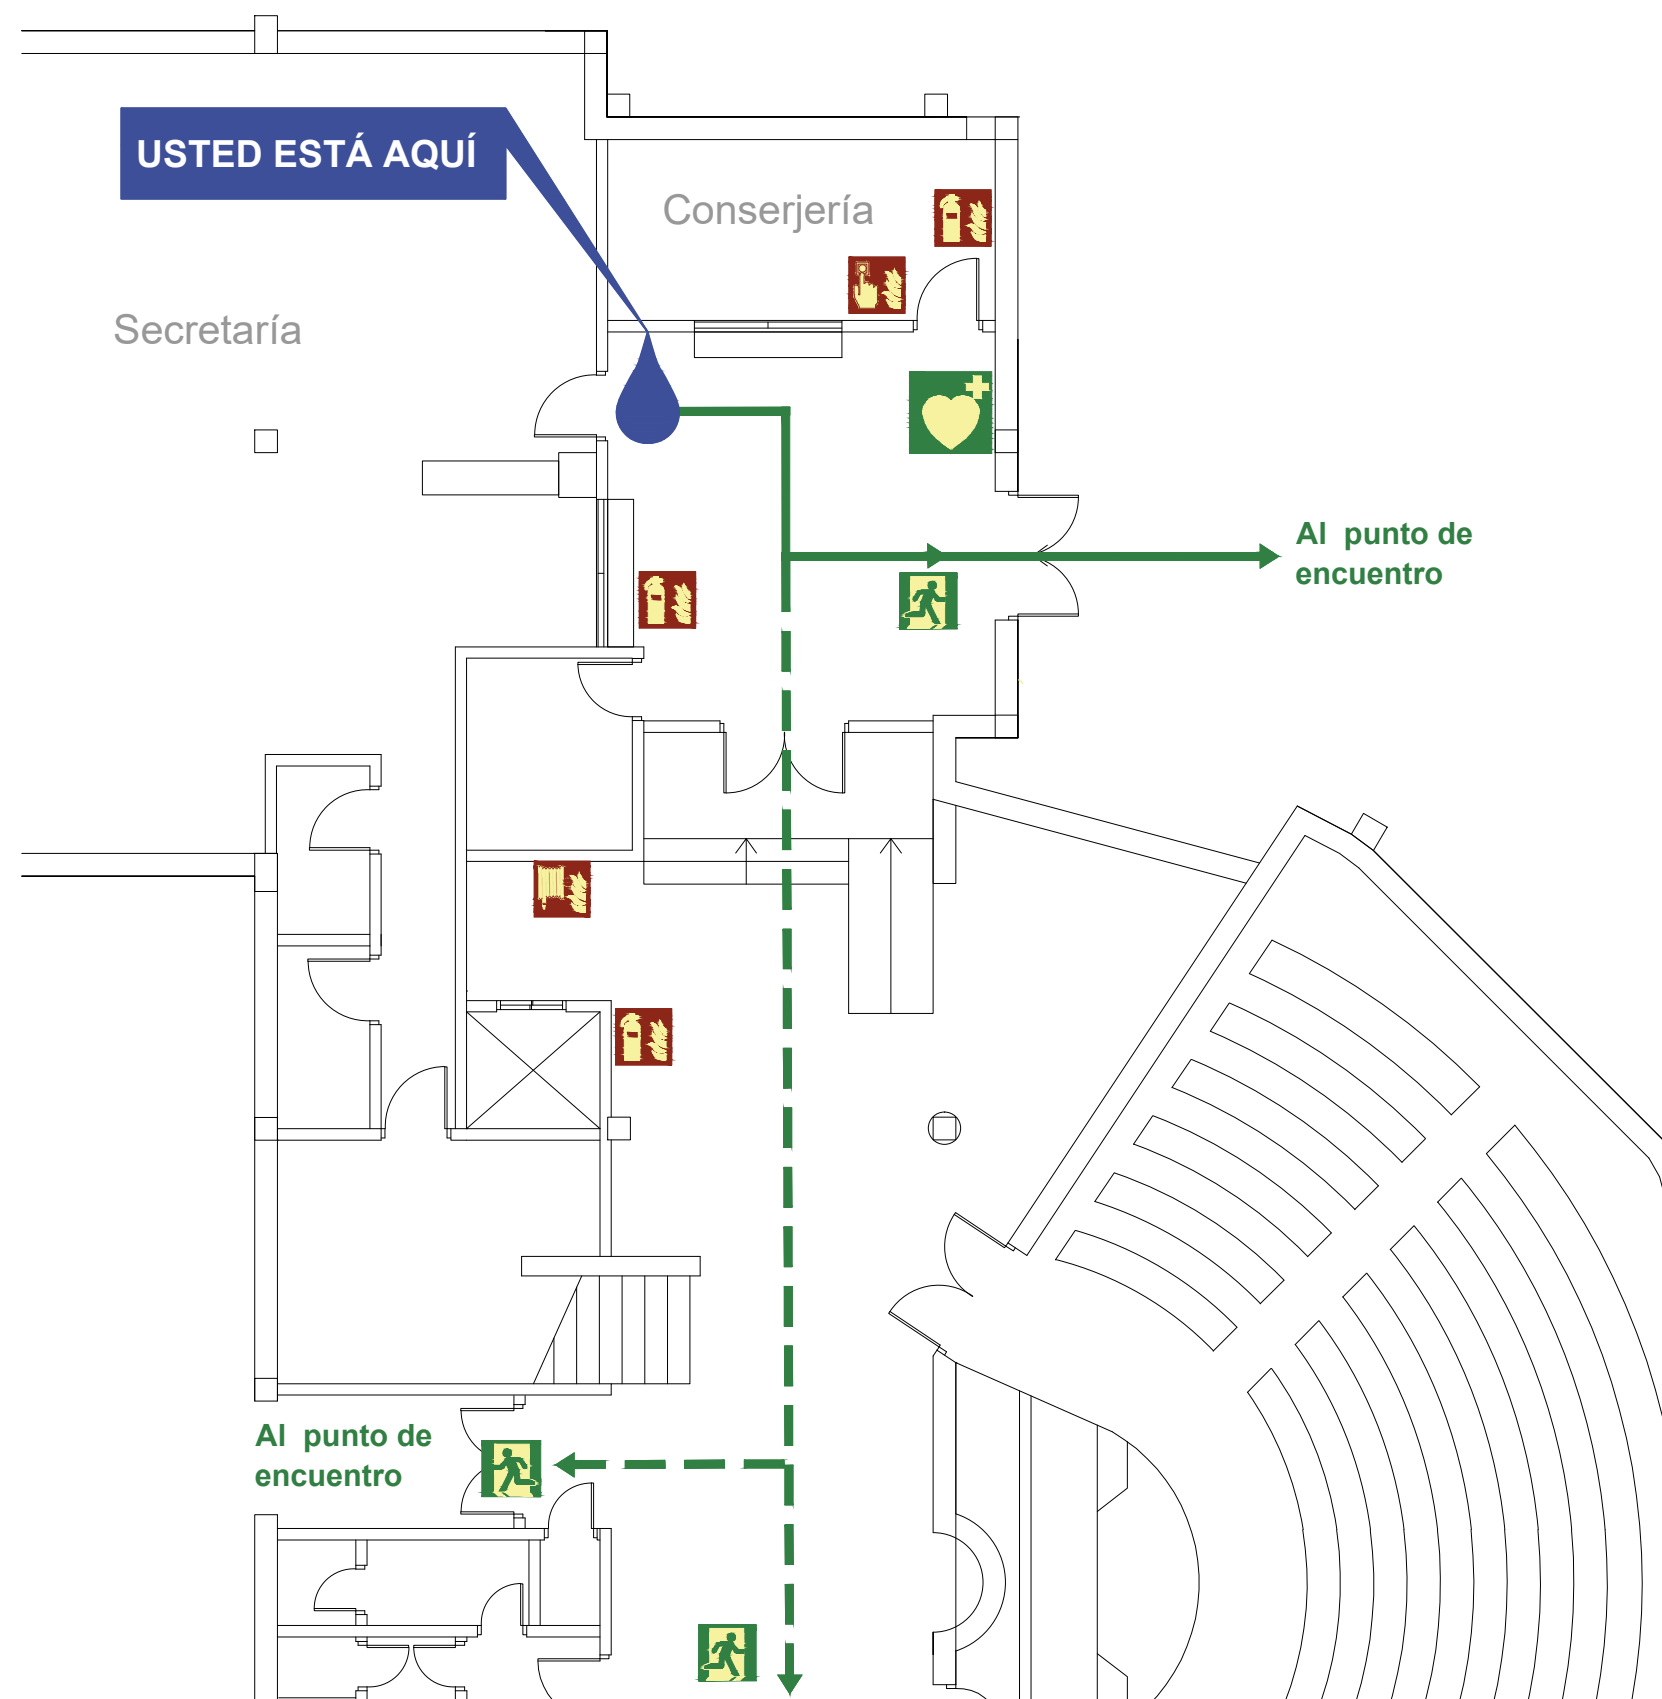



PLANO DE EVACUACIÓN

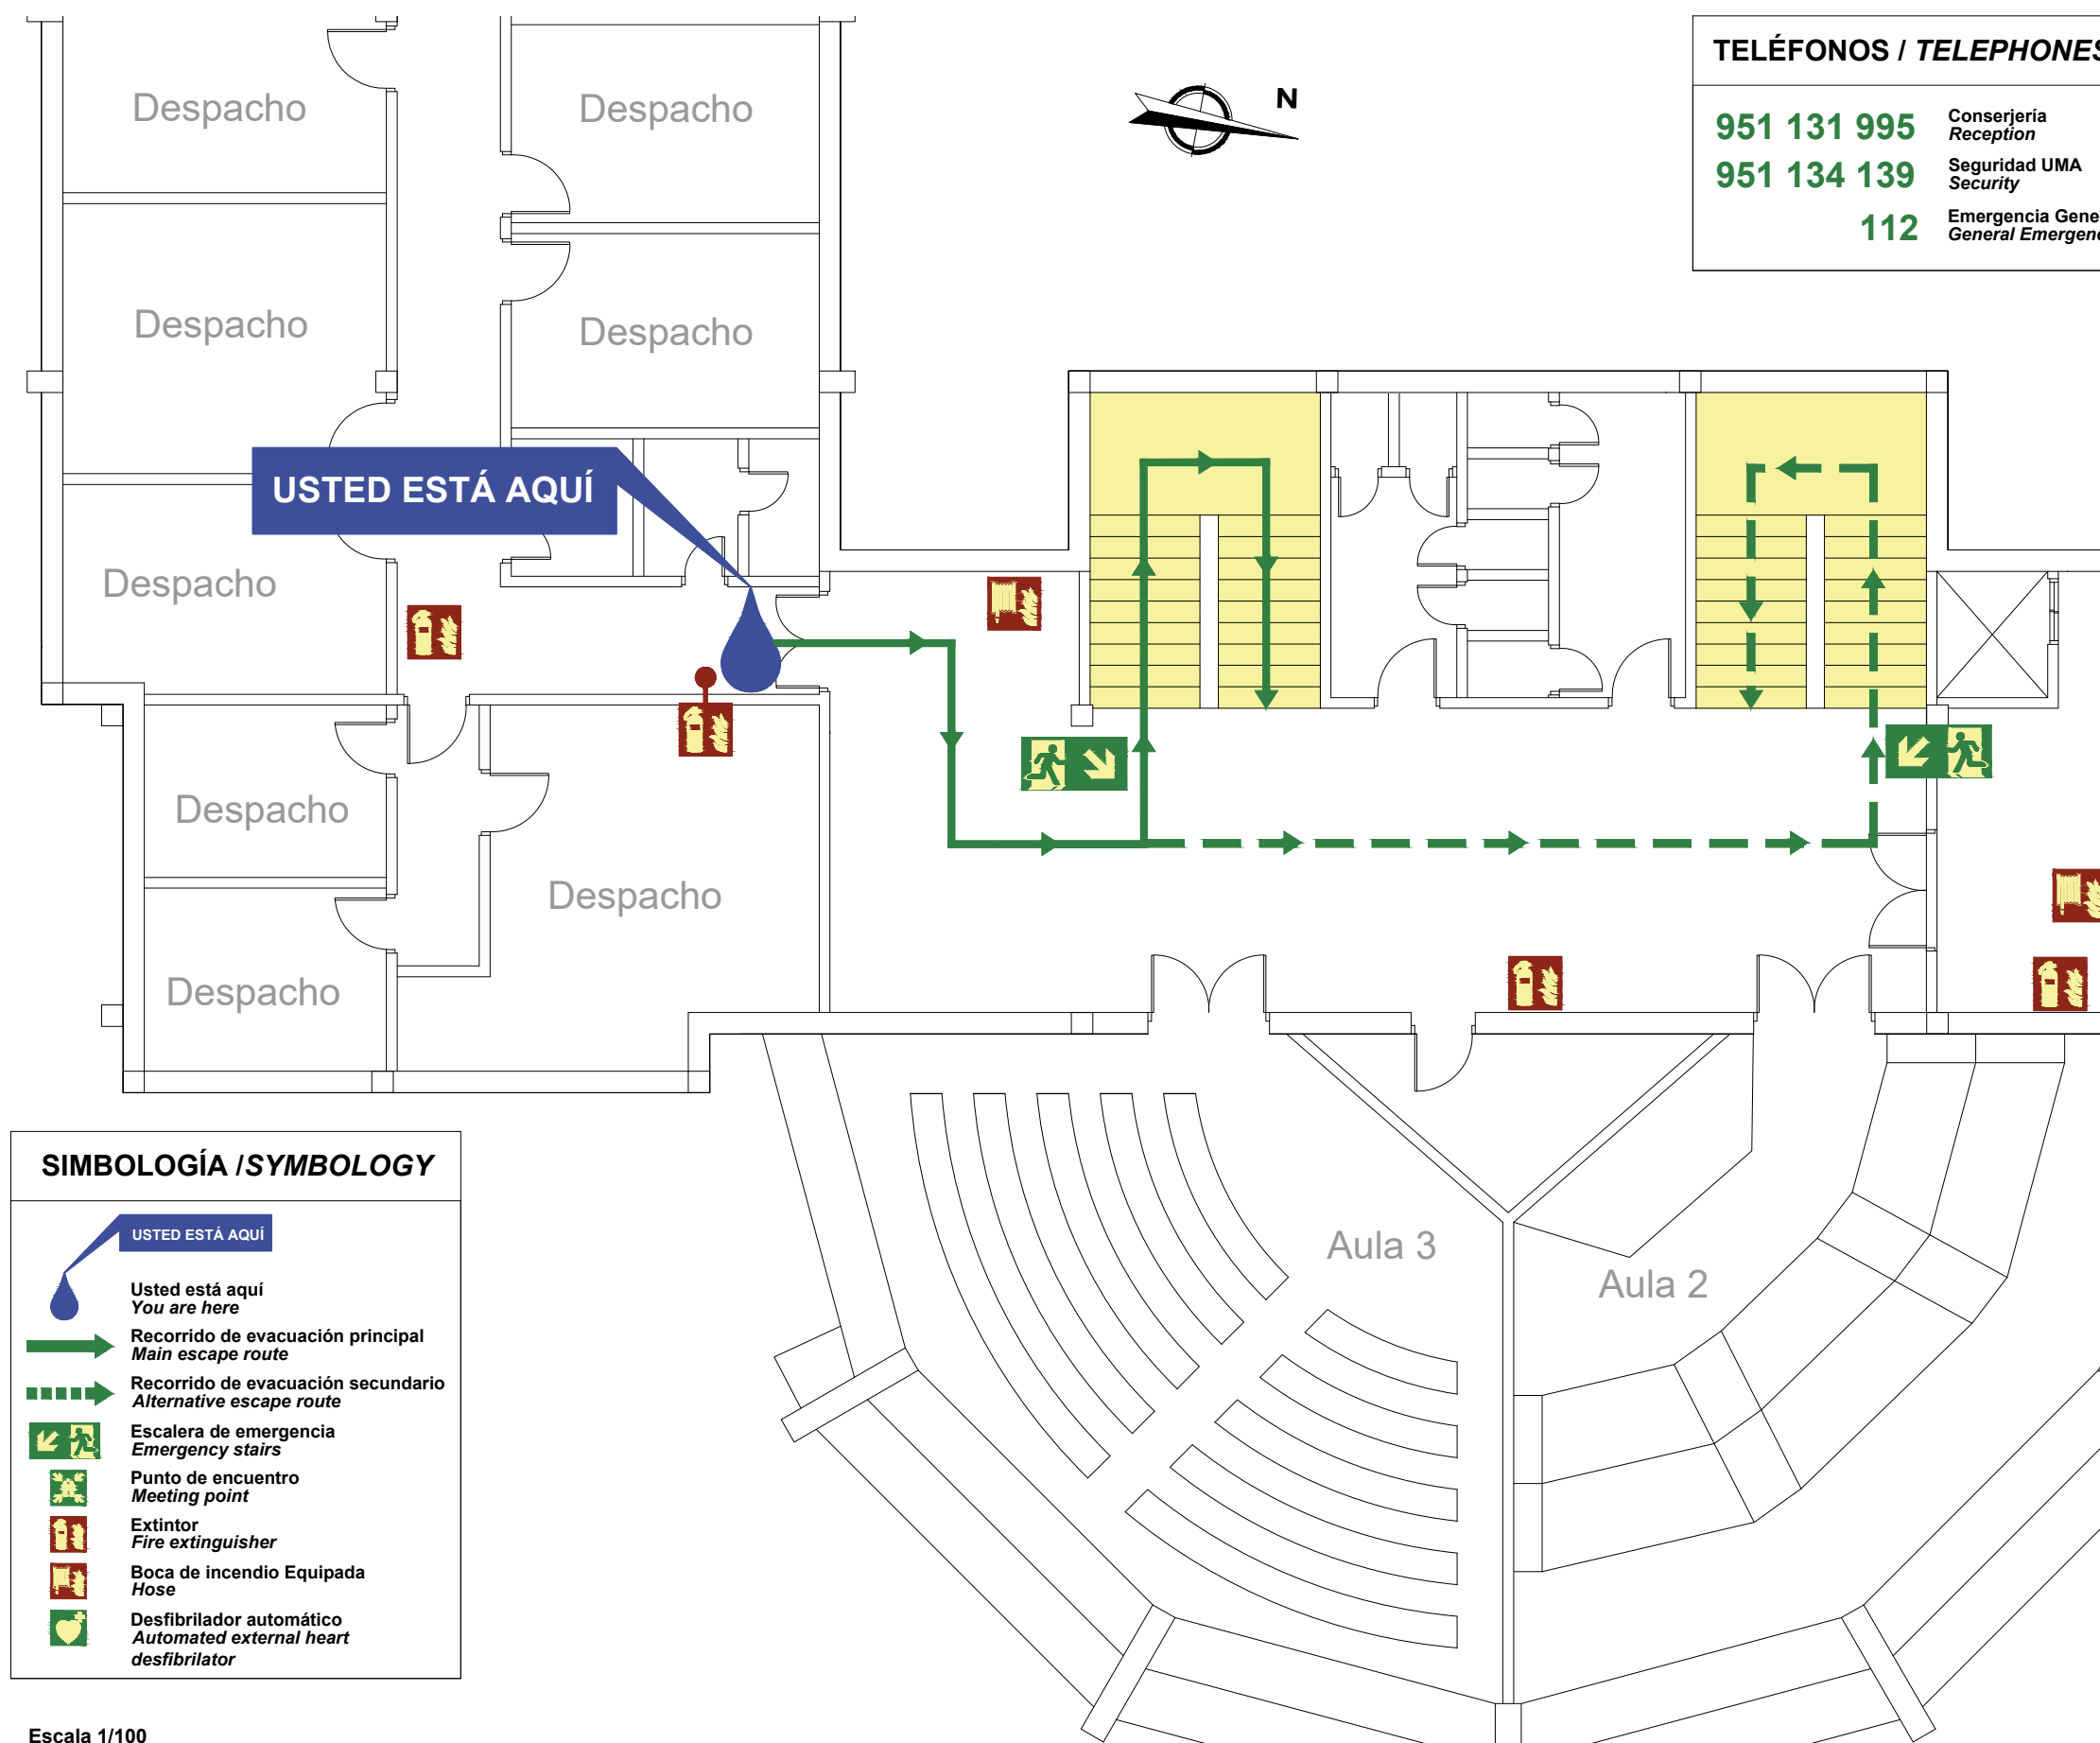

TELÉFONOS / TELEPHONES

951 131 995	Conserjería Reception
951 134 139	Seguridad UMA Security
112	Emergencia General General Emergency

PRIMERA PLANTA

EN CASO DE EVACUACIÓN

- Desaloje la zona utilizando la ruta de evacuación señalizada.
- Evite obstaculizar las vías de evacuación.
- No utilice los ascensores.
- Siga las instrucciones dadas por el personal del Centro.
- En el exterior, diríjase al Punto de Encuentro.
- No regrese al edificio hasta que comuniquen el final de la emergencia.

FIRST FLOOR


IN CASE OF EVACUATION

- Evacuate the area using the marked routes.
- Do not block evacuation routes.
- Do not use the elevators.
- Follow the instructions from Centre staff.
- When outside go to the Meeting Point.
- Do not return to the building until notified by Centre staff.

SIMBOLOGÍA / SYMBOLOGY

- USTED ESTÁ AQUÍ
Usted está aquí
You are here
- Recorrido de evacuación principal
Main escape route
- Recorrido de evacuación secundario
Alternative escape route
- Escalera de emergencia
Emergency stairs
- Punto de encuentro
Meeting point
- Extintor
Fire extinguisher
- Boca de incendio Equipada
Hose
- Desfibrilador automático
Automated external heart defibrillator

PLANO DE SITUACIÓN / OVERVIEW PLAN

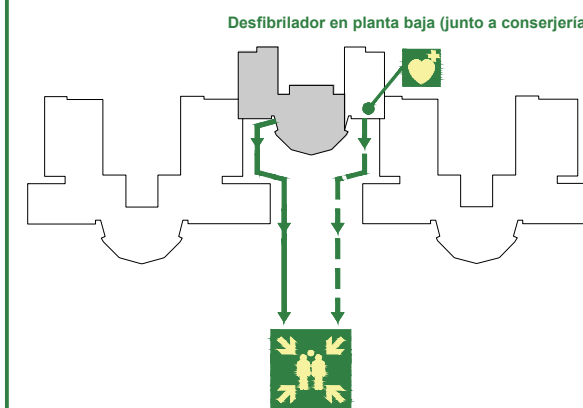



PLANO DE EVACUACIÓN

PRIMERA PLANTA

FIRST FLOOR

EN CASO DE EVACUACIÓN

- Desaloje la zona utilizando la ruta de evacuación señalizada.
- Evite obstaculizar las vías de evacuación.
- No utilice los ascensores.
- Siga las instrucciones dadas por el personal del Centro.
- En el exterior, dirijase al Punto de Encuentro.
- No regrese al edificio hasta que comuniquen el final de la emergencia.

IN CASE OF EVACUATION

- Evacuate the area using the marked routes.
- Do not block evacuation routes.
- Do not use the elevators.
- Follow the instructions from Centre staff.
- When outside go to the Meeting Point.
- Do not return to the building until notified by Centre staff.


TELÉFONOS / TELEPHONES

951 131 995 Conserjería
Reception
951 134 139 Seguridad UMA
Security
112 Emergencia General
General Emergency

SIMBOLOGÍA / SYMBOLOGY


- USTED ESTÁ AQUÍ**
Usted está aquí
You are here
- Recorrido de evacuación principal
Main escape route
- Recorrido de evacuación secundario
Alternative escape route
- Escalera de emergencia
Emergency stairs
- Punto de encuentro
Meeting point
- Extintor
Fire extinguisher
- Boca de incendio Equipada
Hose
- Desfibrilador automático
Automated external heart defibrillator

PLANO DE SITUACIÓN / OVERVIEW PLAN

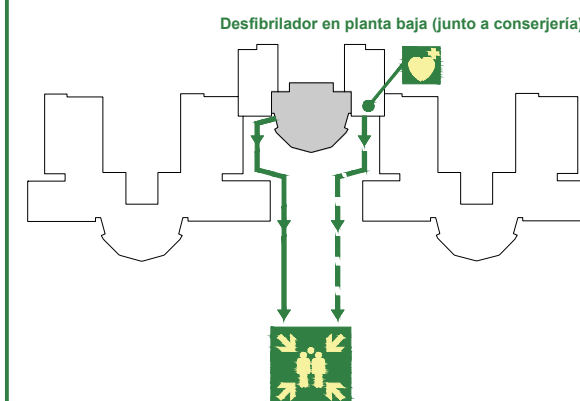



PLANO DE EVACUACIÓN

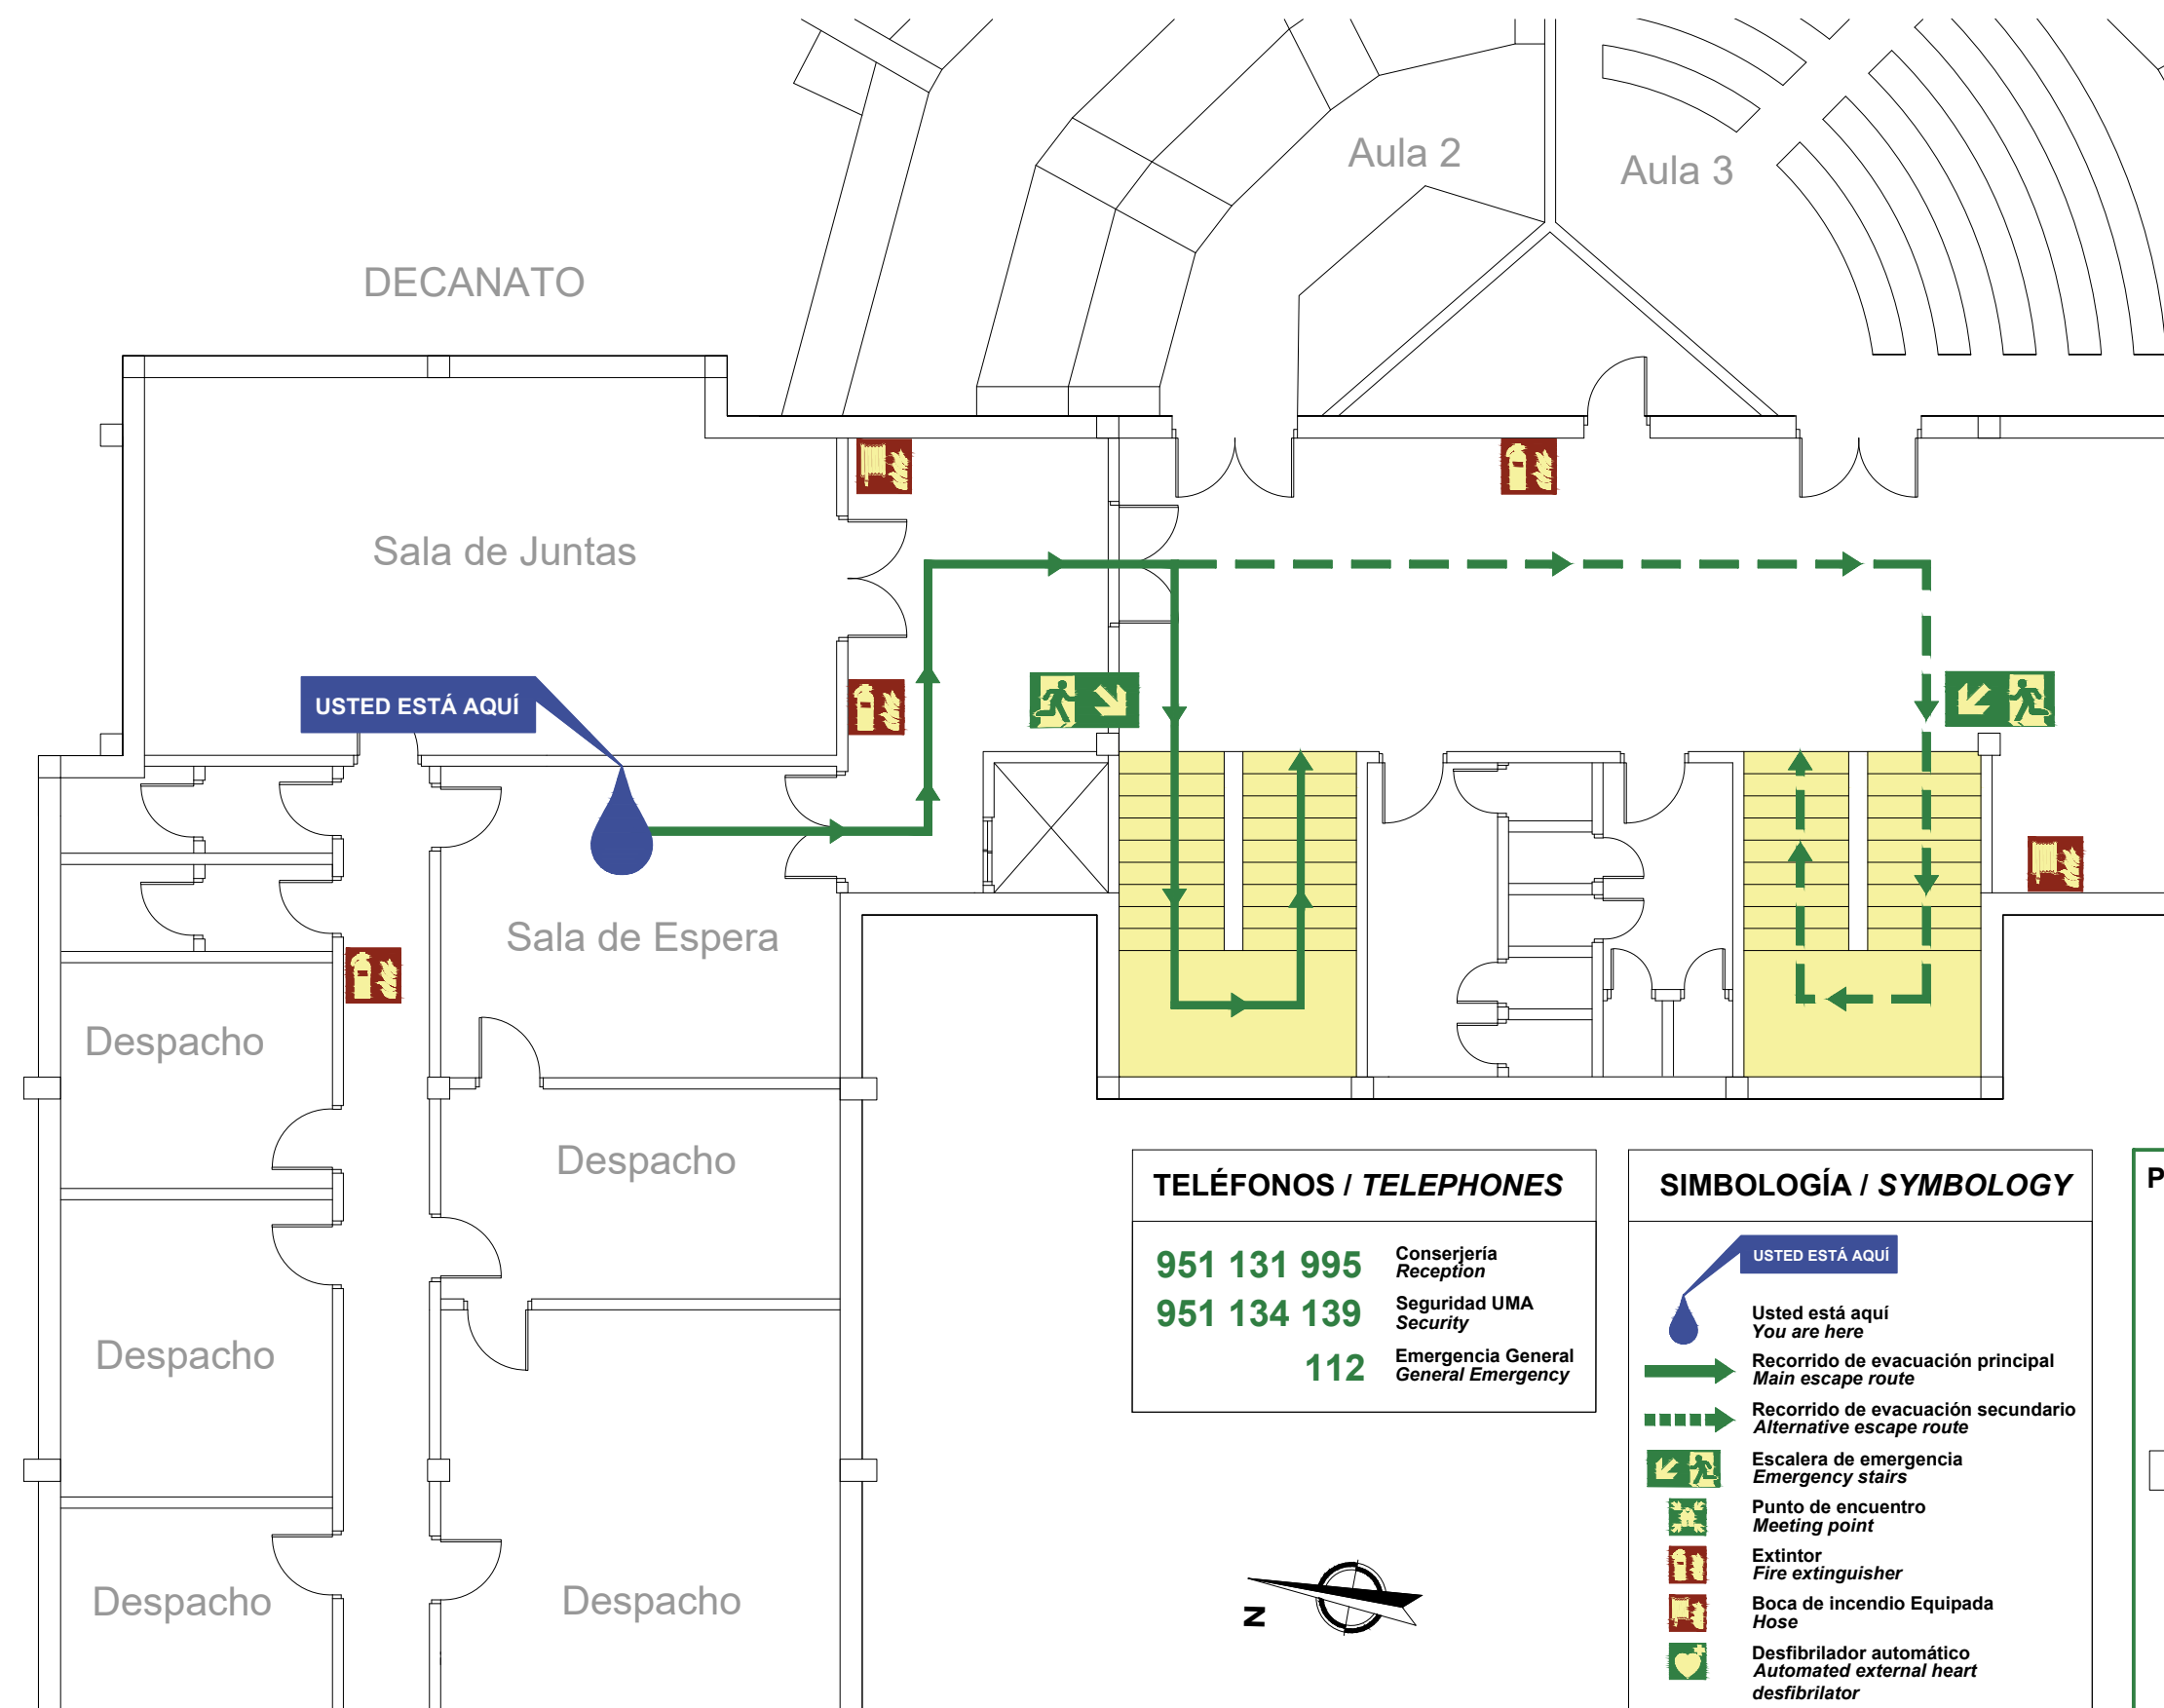

TELÉFONOS / TELEPHONES

951 131 995 Conserjería
Reception
951 134 139 Seguridad UMA
Security
112 Emergencia General
General Emergency

SIMBOLOGÍA / SYMBOLOGY

- USTED ESTÁ AQUÍ
You are here
- Recorrido de evacuación principal
Main escape route
- Recorrido de evacuación secundario
Alternative escape route
- Escalera de emergencia
Emergency stairs
- Punto de encuentro
Meeting point
- Extintor
Fire extinguisher
- Boca de incendio Equipada
Hose
- Desfibrilador automático
Automated external heart
defibrillator

PRIMERA PLANTA

EN CASO DE EVACUACIÓN


- Desaloje la zona utilizando la ruta de evacuación señalizada.
- Evite obstaculizar las vías de evacuación.
- No utilice los ascensores.
- Siga las instrucciones dadas por el personal del Centro.
- En el exterior, diríjase al Punto de Encuentro.
- No regrese al edificio hasta que comuniquen el final de la emergencia.

FIRST FLOOR

IN CASE OF EVACUATION


- Evacuate the area using the marked routes.
- Do not block evacuation routes.
- Do not use the elevators.
- Follow the instructions from Centre staff.
- When outside go to the Meeting Point.
- Do not return to the building until notified by Centre staff.

PLANO DE SITUACIÓN / OVERVIEW PLAN

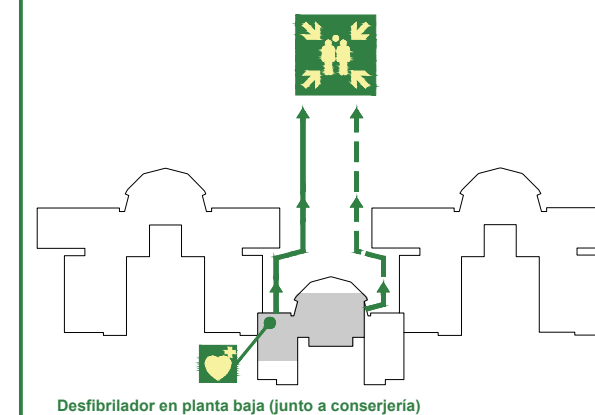



PLANO DE EVACUACIÓN

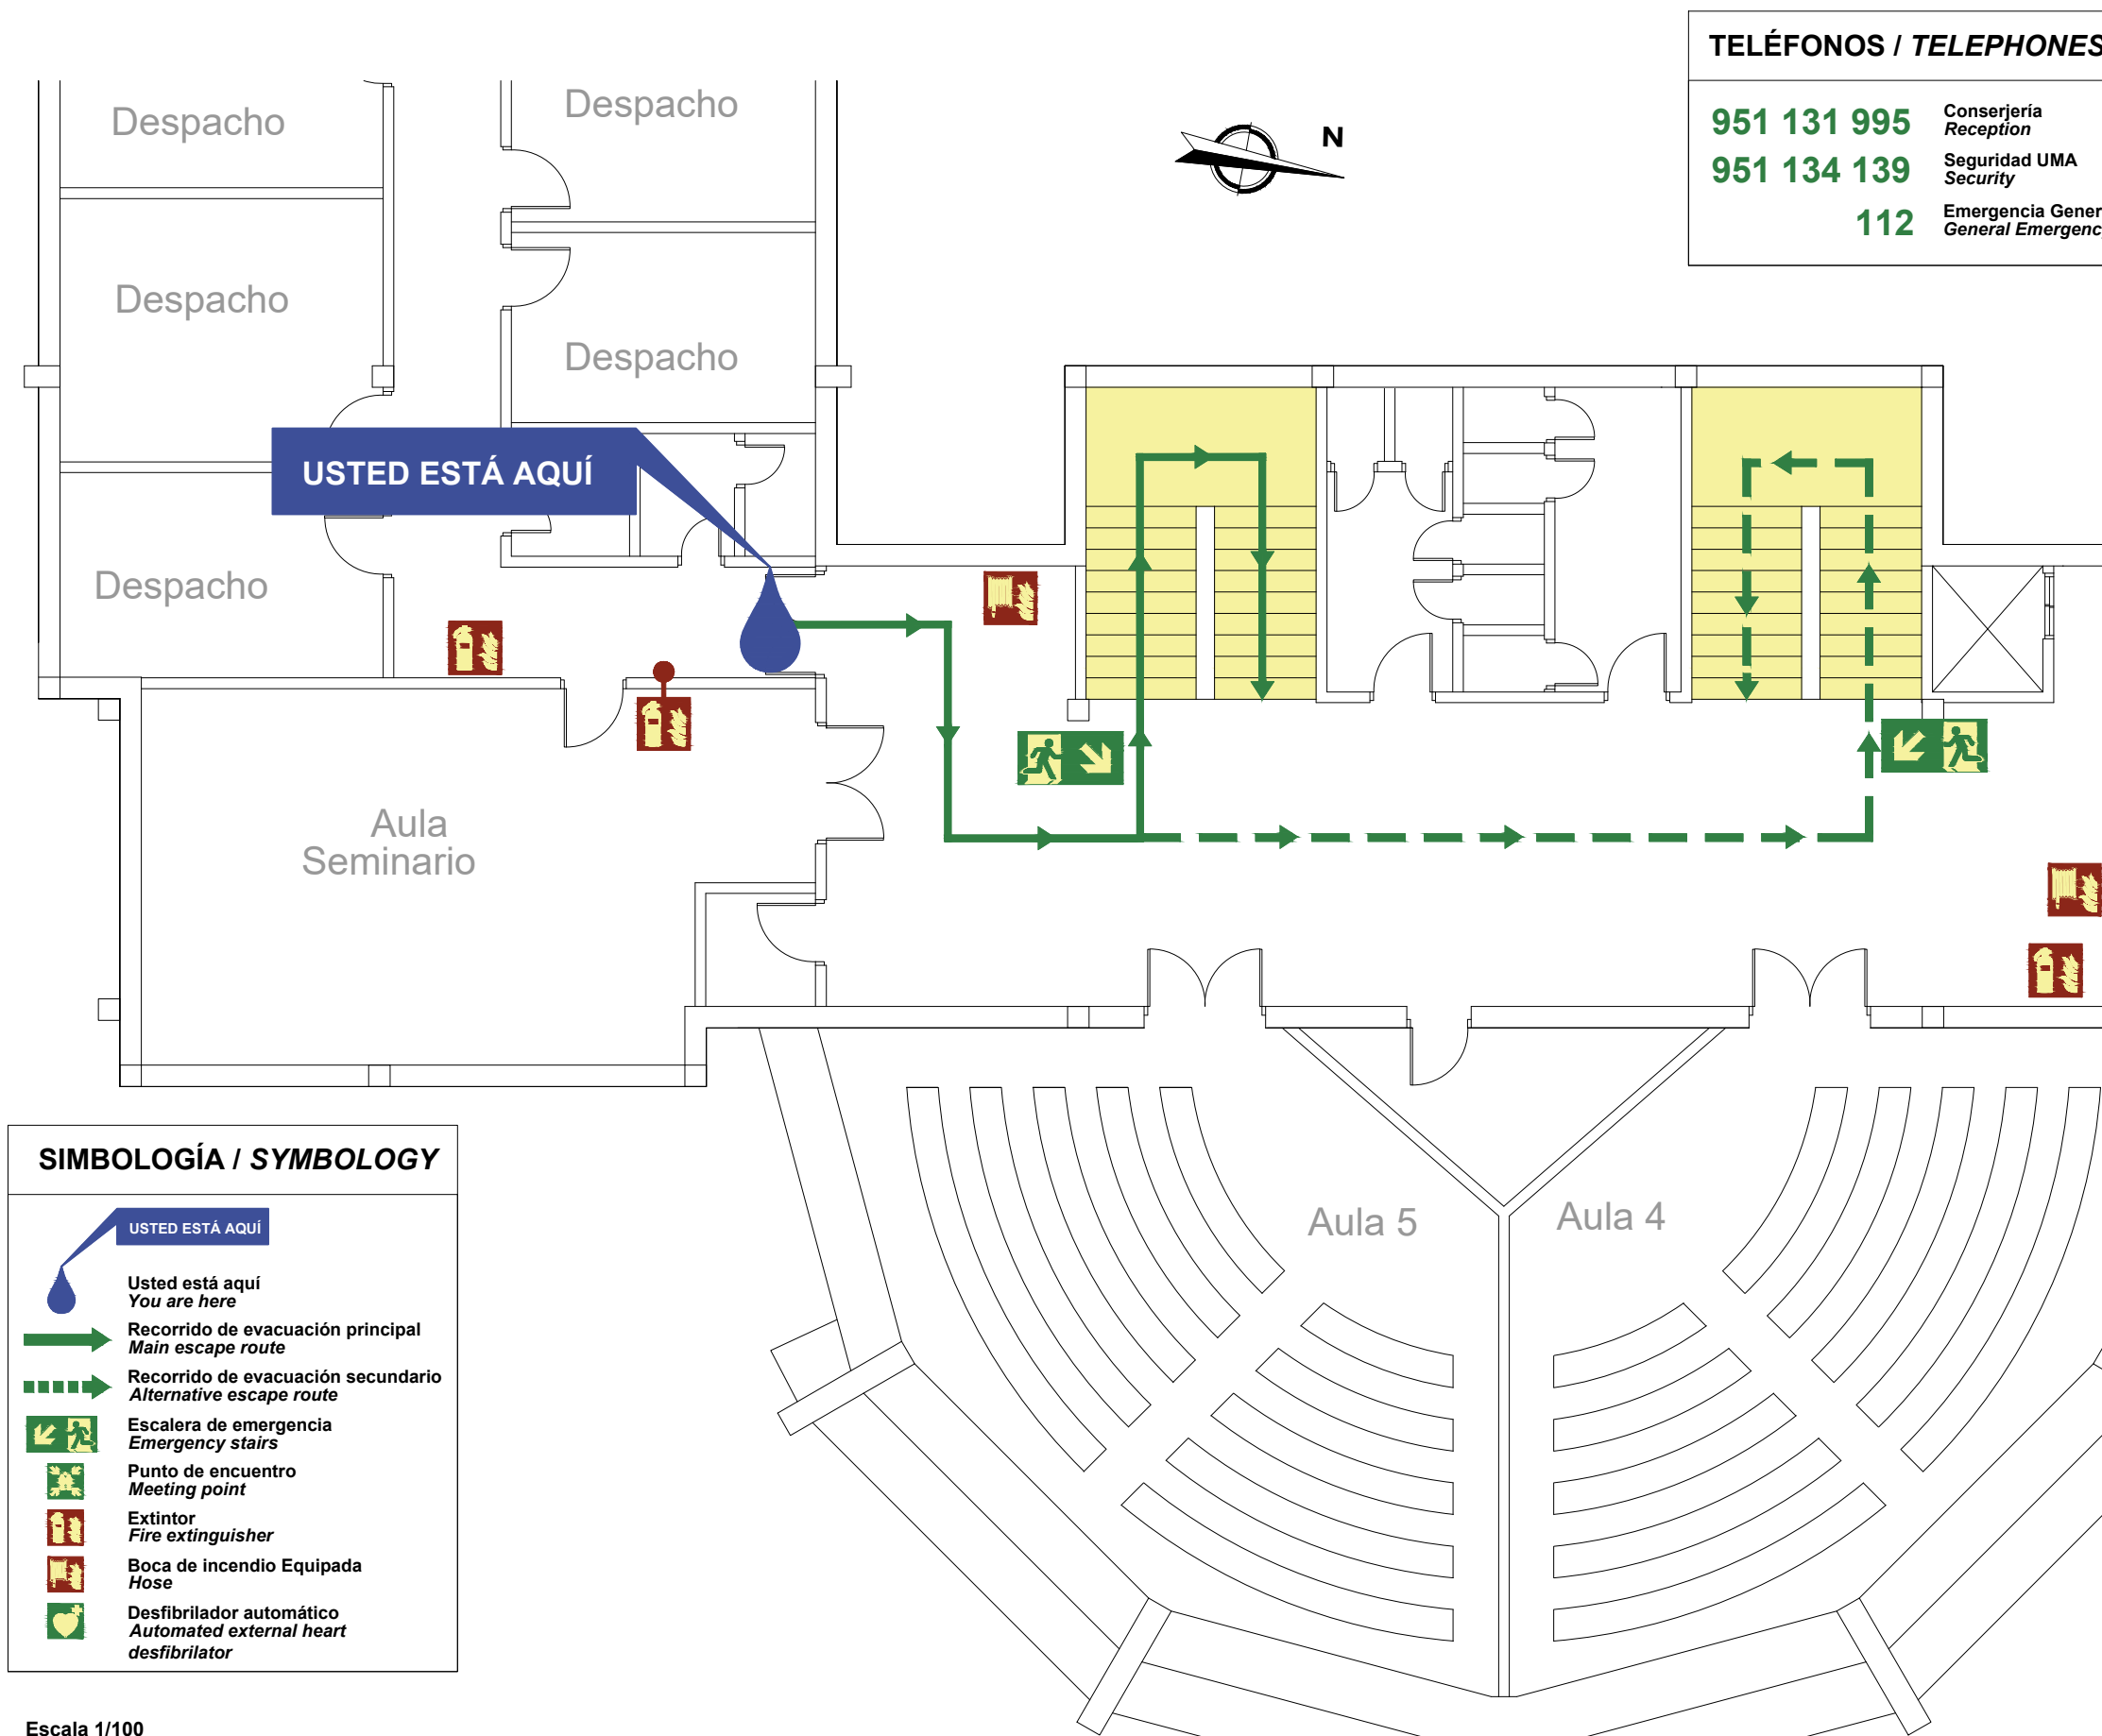

TELÉFONOS / TELEPHONES

951 131 995 Conserjería
Reception
951 134 139 Seguridad UMA
Security
112 Emergencia General
General Emergency

SEGUNDA PLANTA

EN CASO DE EVACUACIÓN

- Desaloje la zona utilizando la ruta de evacuación señalizada.
- Evite obstaculizar las vías de evacuación.
- No utilice los ascensores.
- Siga las instrucciones dadas por el personal del Centro.
- En el exterior, diríjase al Punto de Encuentro.
- No regrese al edificio hasta que comuniquen el final de la emergencia.

SECOND FLOOR


IN CASE OF EVACUATION

- Evacuate the area using the marked routes.
- Do not block evacuation routes.
- Do not use the elevators.
- Follow the instructions from Centre staff.
- When outside go to the Meeting Point.
- Do not return to the building until notified by Centre staff.

SIMBOLOGÍA / SYMBOLOGY

- Usted está aquí
You are here
- Recorrido de evacuación principal
Main escape route
- Recorrido de evacuación secundario
Alternative escape route
- Escalera de emergencia
Emergency stairs
- Punto de encuentro
Meeting point
- Extintor
Fire extinguisher
- Boca de incendio Equipada
Hose
- Desfibrilador automático
Automated external heart
defibrillator

PLANO DE SITUACIÓN / OVERVIEW PLAN

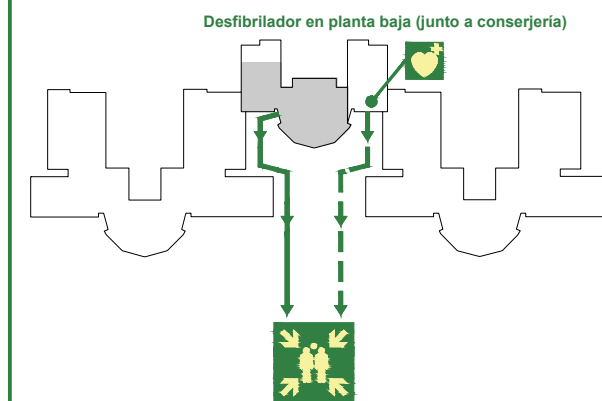



PLANO DE EVACUACIÓN

SEGUNDA PLANTA

EN CASO DE EVACUACIÓN

- Desaloje la zona utilizando la ruta de evacuación señalizada.
- Evite obstaculizar las vías de evacuación.
- No utilice los ascensores.
- Siga las instrucciones dadas por el personal del Centro.
- En el exterior, dirijase al Punto de Encuentro.
- No regrese al edificio hasta que comuniquen el final de la emergencia.

SECOND FLOOR

IN CASE OF EVACUATION

- Evacuate the area using the marked routes.
- Do not block evacuation routes.
- Do not use the elevators.
- Follow the instructions from Centre staff.
- When outside go to the Meeting Point.
- Do not return to the building until notified by Centre staff.


TELÉFONOS / TELEPHONES

951 131 995 Conserjería
Reception
951 134 139 Seguridad UMA
Security
112 Emergencia General
General Emergency

SIMBOLOGÍA / SYMBOLOGY


- USTED ESTÁ AQUÍ**
Usted está aquí
You are here
- Recorrido de evacuación principal
Main escape route
- Recorrido de evacuación secundario
Alternative escape route
- Escalera de emergencia
Emergency stairs
- Punto de encuentro
Meeting point
- Extintor
Fire extinguisher
- Boca de incendio Equipada
Hose
- Desfibrilador automático
Automated external heart defibrillator

PLANO DE SITUACIÓN / OVERVIEW PLAN

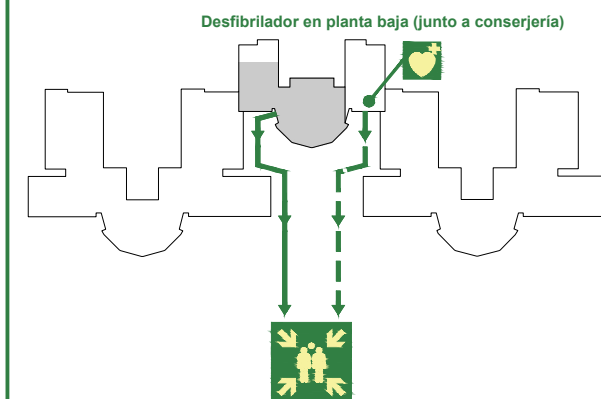



PLANO DE EVACUACIÓN

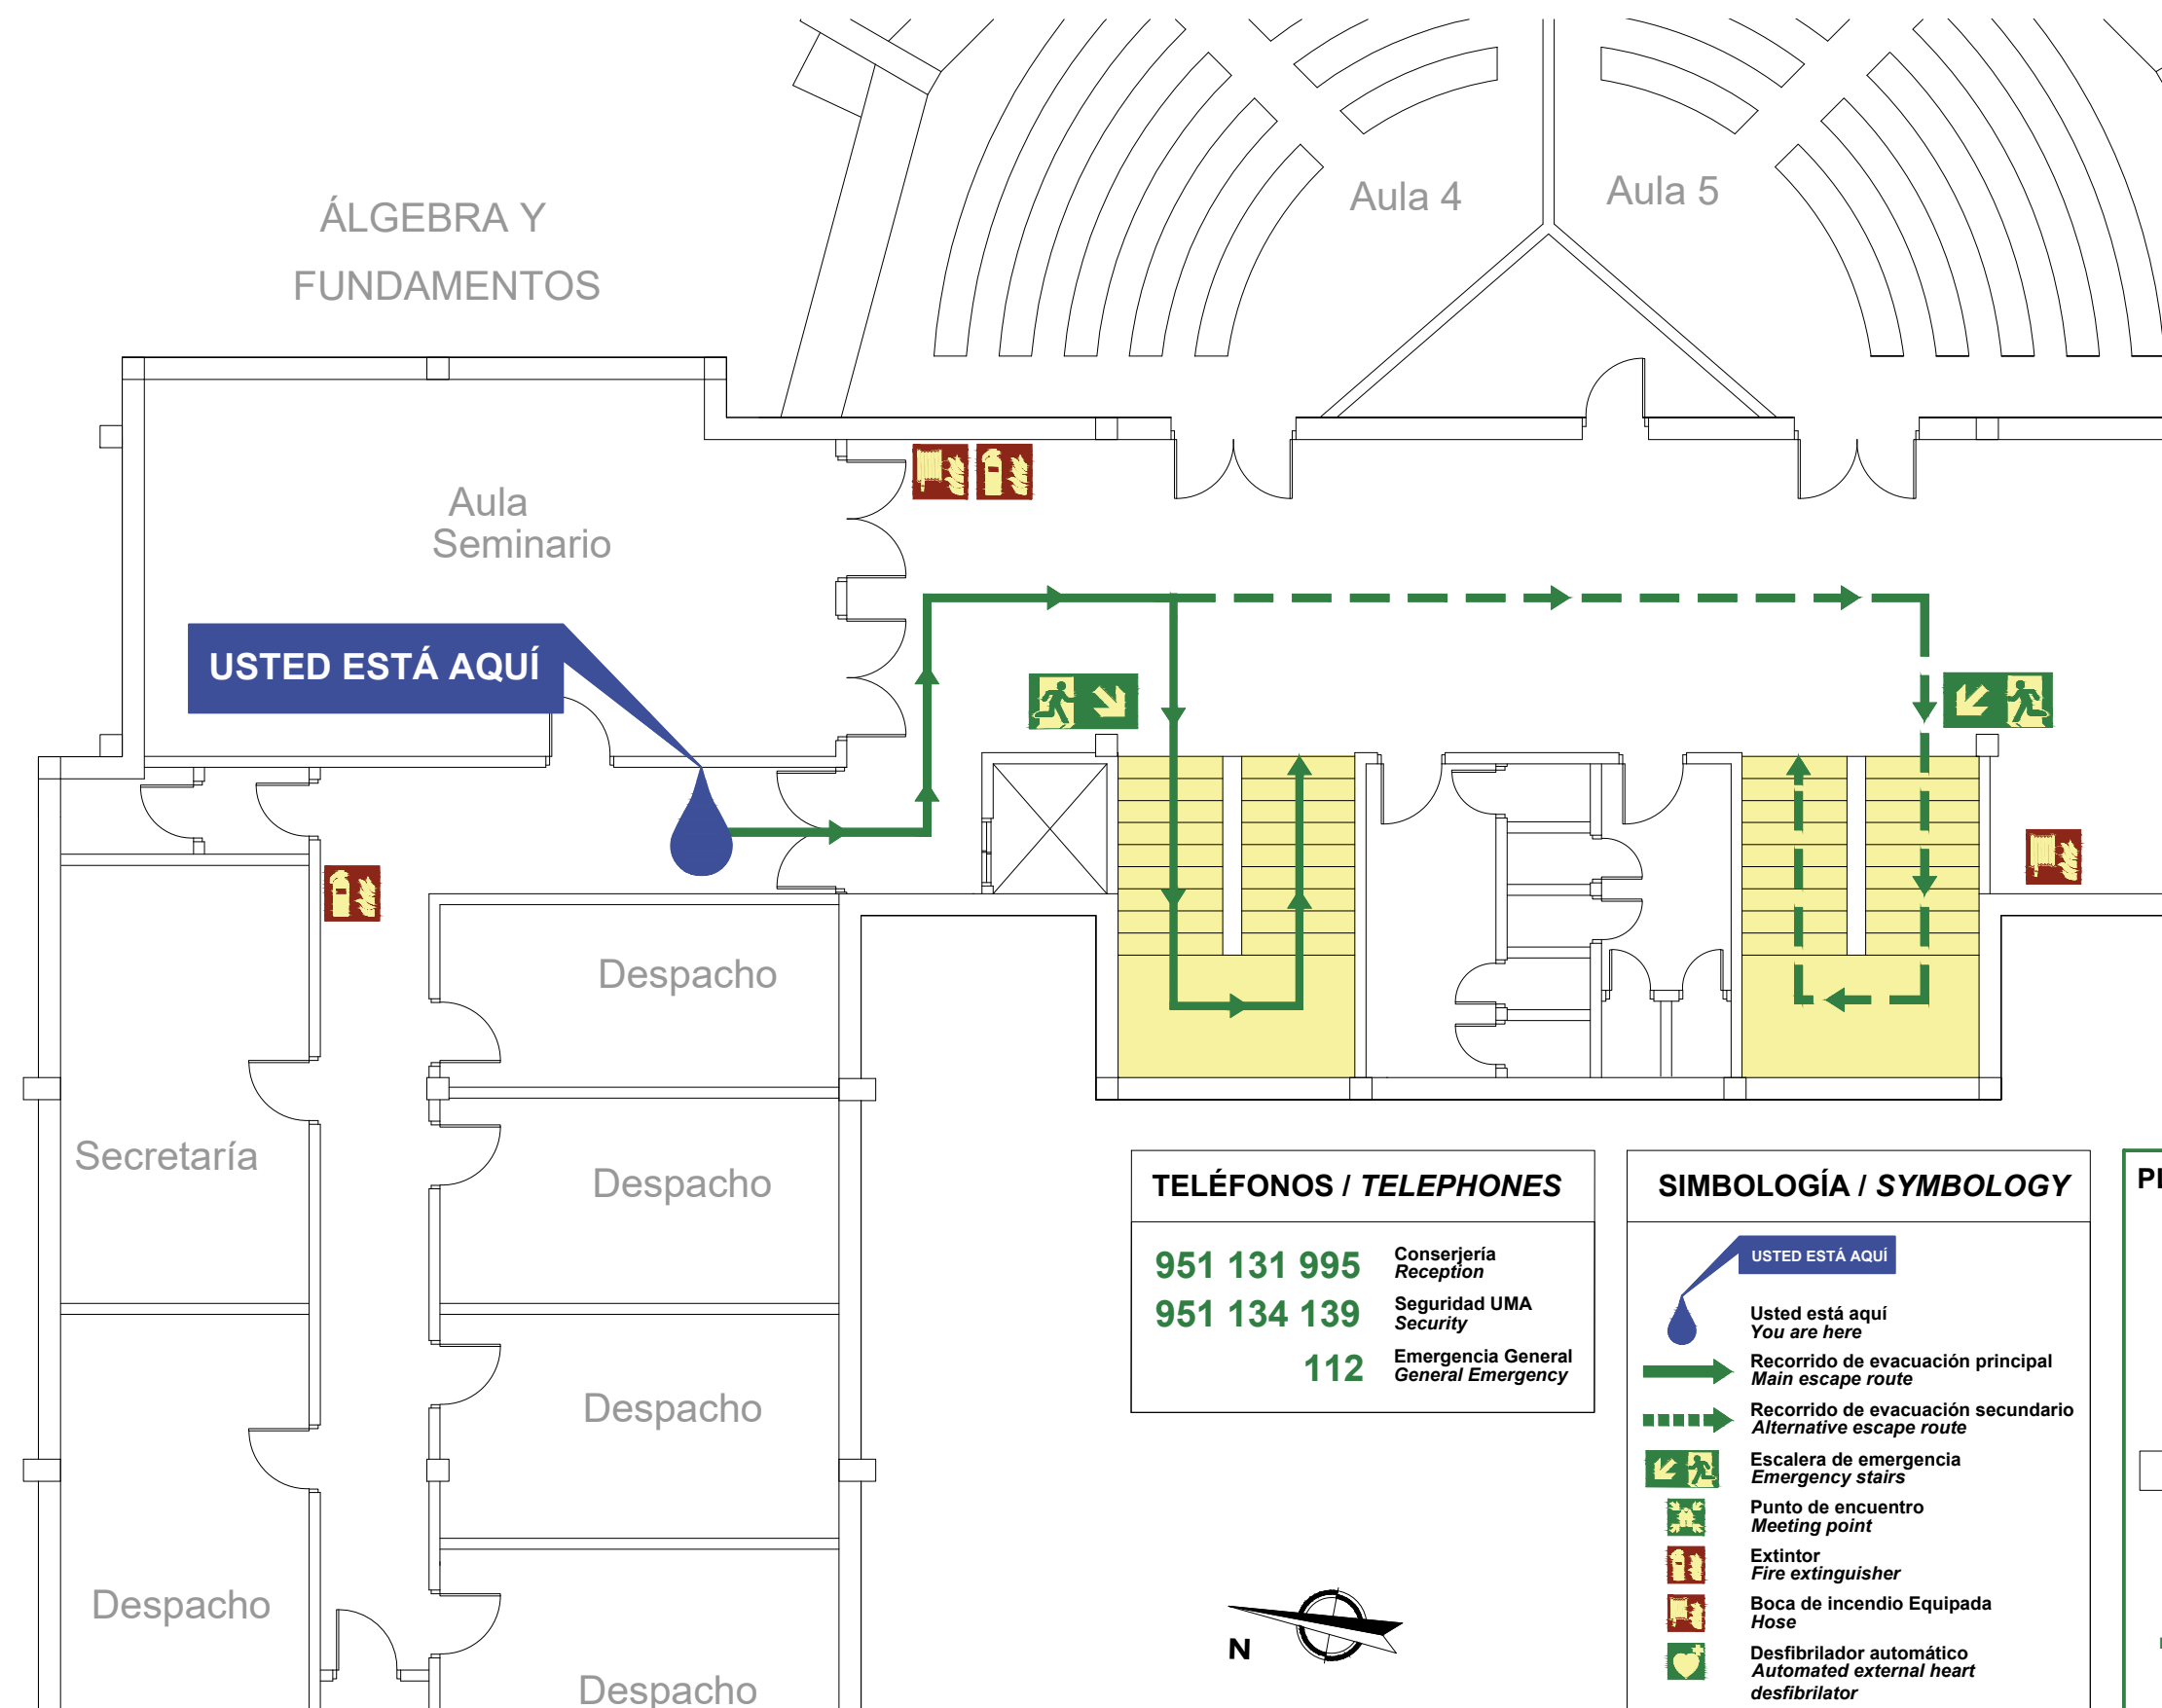

SEGUNDA PLANTA

EN CASO DE EVACUACIÓN

- Desaloje la zona utilizando la ruta de evacuación señalizada.
- Evite obstaculizar las vías de evacuación.
- No utilice los ascensores.
- Siga las instrucciones dadas por el personal del Centro.
- En el exterior, dirijase al Punto de Encuentro.
- No regrese al edificio hasta que comuniquen el final de la emergencia.

SECOND FLOOR

IN CASE OF EVACUATION

- Evacuate the area using the marked routes.
- Do not block evacuation routes.
- Do not use the elevators.
- Follow the instructions from Centre staff.
- When outside go to the Meeting Point.
- Do not return to the building until notified by Centre staff.


TELÉFONOS / TELEPHONES

951 131 995 Conserjería
Reception
951 134 139 Seguridad UMA
Security
112 Emergencia General
General Emergency

SIMBOLOGÍA / SYMBOLOGY

- Usted está aquí
You are here
- Recorrido de evacuación principal
Main escape route
- Recorrido de evacuación secundario
Alternative escape route
- Escalera de emergencia
Emergency stairs
- Punto de encuentro
Meeting point
- Extintor
Fire extinguisher
- Boca de incendio Equipada
Hose
- Desfibrilador automático
Automated external heart
defibrillator

PLANO DE SITUACIÓN / OVERVIEW PLAN

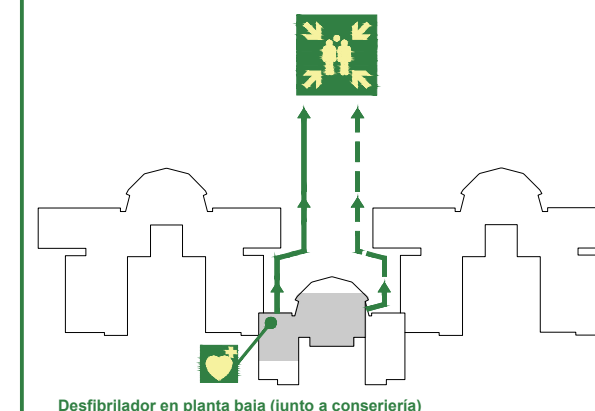



PLANO DE EVACUACIÓN

TERCERA PLANTA

EN CASO DE EVACUACIÓN


- Desaloje la zona utilizando la ruta de evacuación señalizada.
- Evite obstaculizar las vías de evacuación.
- No utilice los ascensores.
- Siga las instrucciones dadas por el personal del Centro.
- En el exterior, dirijase al Punto de Encuentro.
- No regrese al edificio hasta que comuniquen el final de la emergencia.

THIRD FLOOR

IN CASE OF EVACUATION

- Evacuate the area using the marked routes.
- Do not block evacuation routes.
- Do not use the elevators.
- Follow the instructions from Centre staff.
- When outside go to the Meeting Point.
- Do not return to the building until notified by Centre staff.

PLANO DE SITUACIÓN / OVERVIEW PLAN

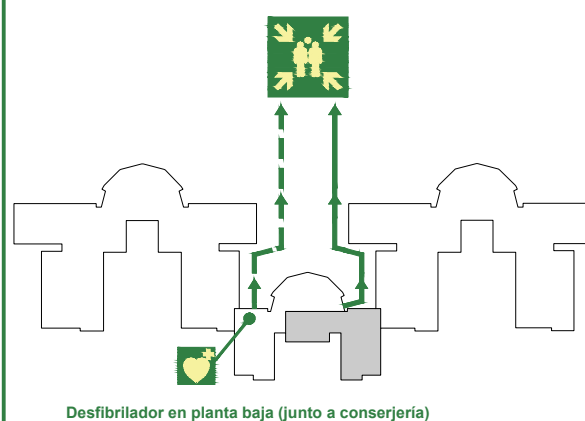

Desfibrilador en planta baja (junto a conserjería)

SIMBOLOGÍA / SYMBOLOGY



TELÉFONOS / TELEPHONES

951 131 995 Conserjería
Reception
951 134 139 Seguridad UMA
Security
112 Emergencia General
General Emergency





PLANO DE EVACUACIÓN

TERCERA PLANTA

THIRD FLOOR

EN CASO DE EVACUACIÓN

- Desaloje la zona utilizando la ruta de evacuación señalizada.
- Evite obstaculizar las vías de evacuación.
- No utilice los ascensores.
- Siga las instrucciones dadas por el personal del Centro.
- En el exterior, dirijase al Punto de Encuentro.
- No regrese al edificio hasta que comuniquen el final de la emergencia.

IN CASE OF EVACUATION

- Evacuate the area using the marked routes.
- Do not block evacuation routes.
- Do not use the elevators.
- Follow the instructions from Centre staff.
- When outside go to the Meeting Point.
- Do not return to the building until notified by Centre staff.

TELÉFONOS / TELEPHONES



951 131 995 Conserjería
Reception
951 134 139 Seguridad UMA
Security
112 Emergencia General
General Emergency



SIMBOLOGÍA / SYMBOLOGY

- USTED ESTÁ AQUÍ**
- Recorrido de evacuación principal
Main escape route
 - Recorrido de evacuación secundario
Alternative escape route
 - Escalera de emergencia
Emergency stairs
 - Punto de encuentro
Meeting point
 - Extintor
Fire extinguisher
 - Boca de incendio Equipada
Hose
 - Desfibrilador automático
Automated external heart
defibrillator


PLANO DE SITUACIÓN / OVERVIEW PLAN

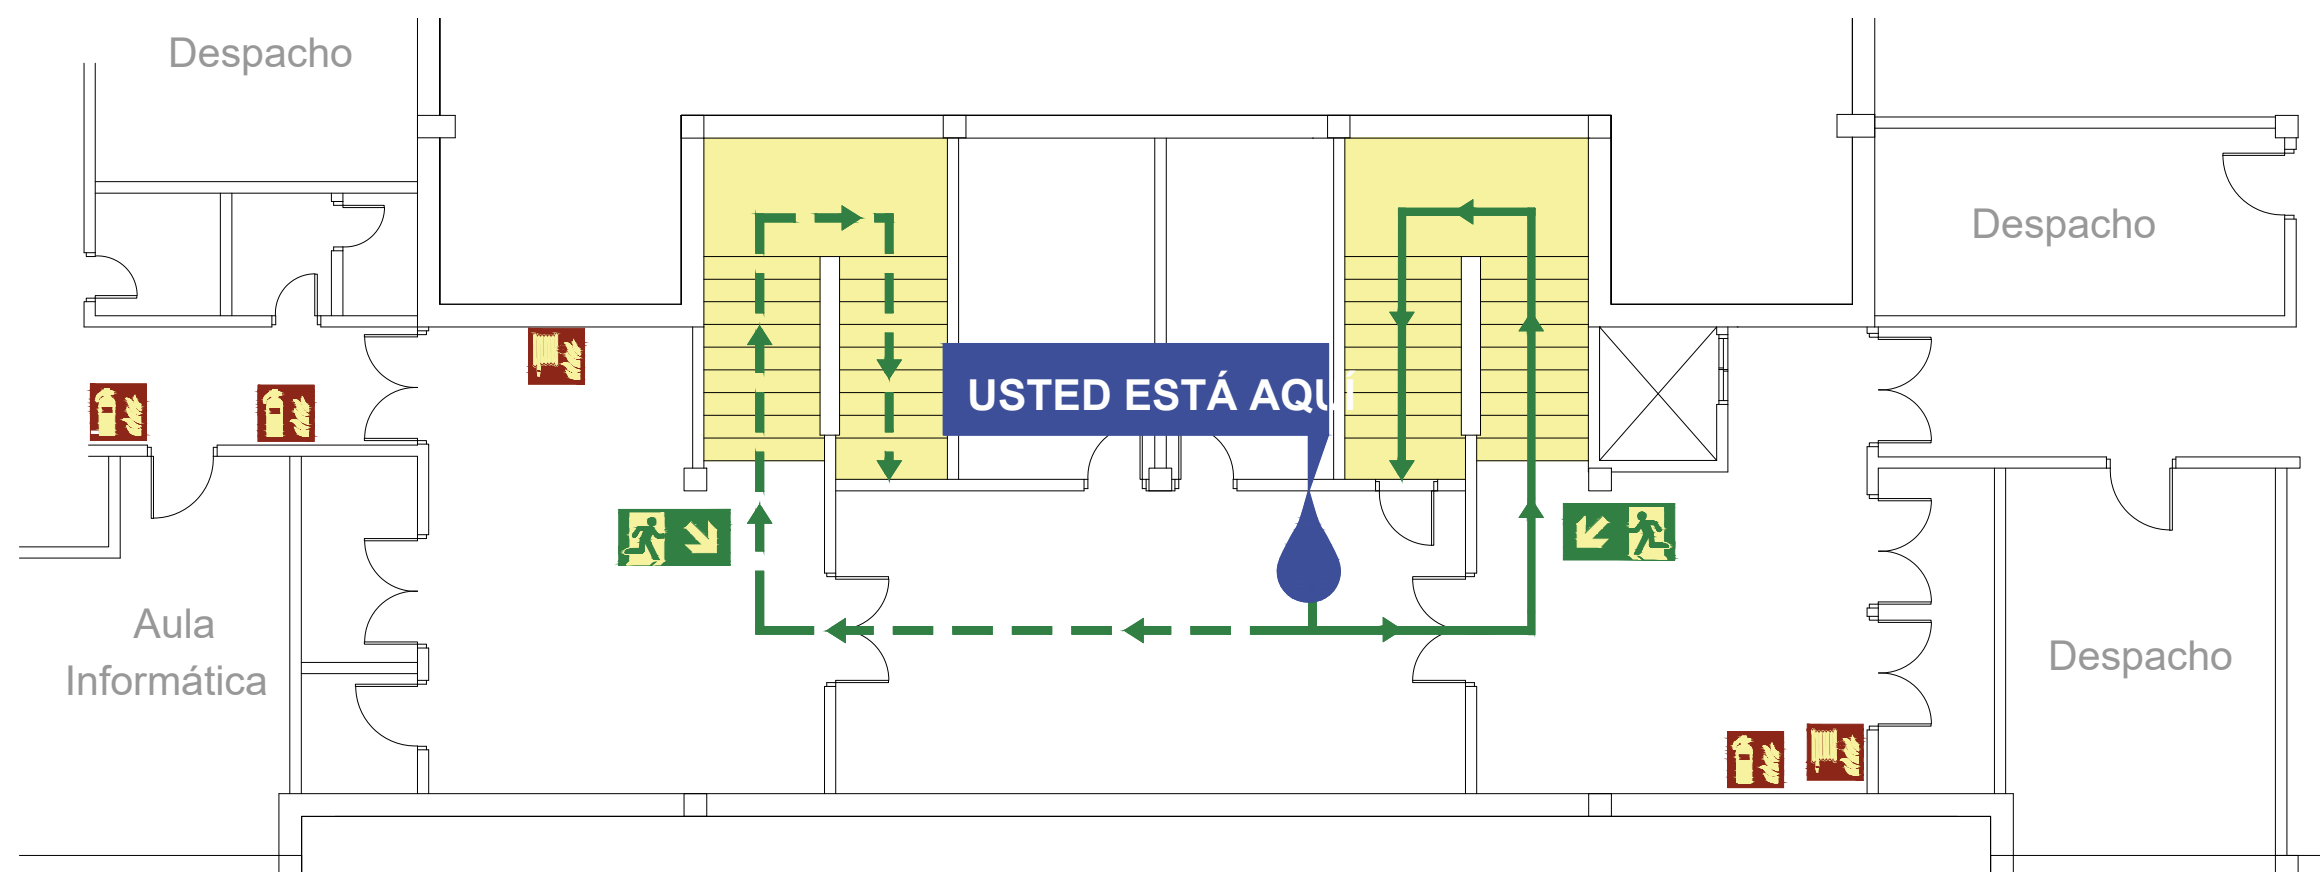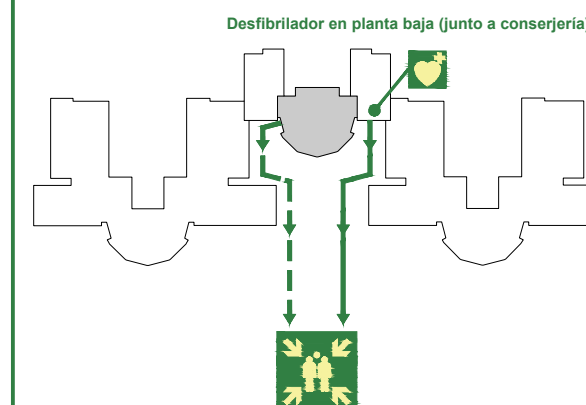



PLANO DE EVACUACIÓN

GEOMETRÍA Y TOPOLOGÍA

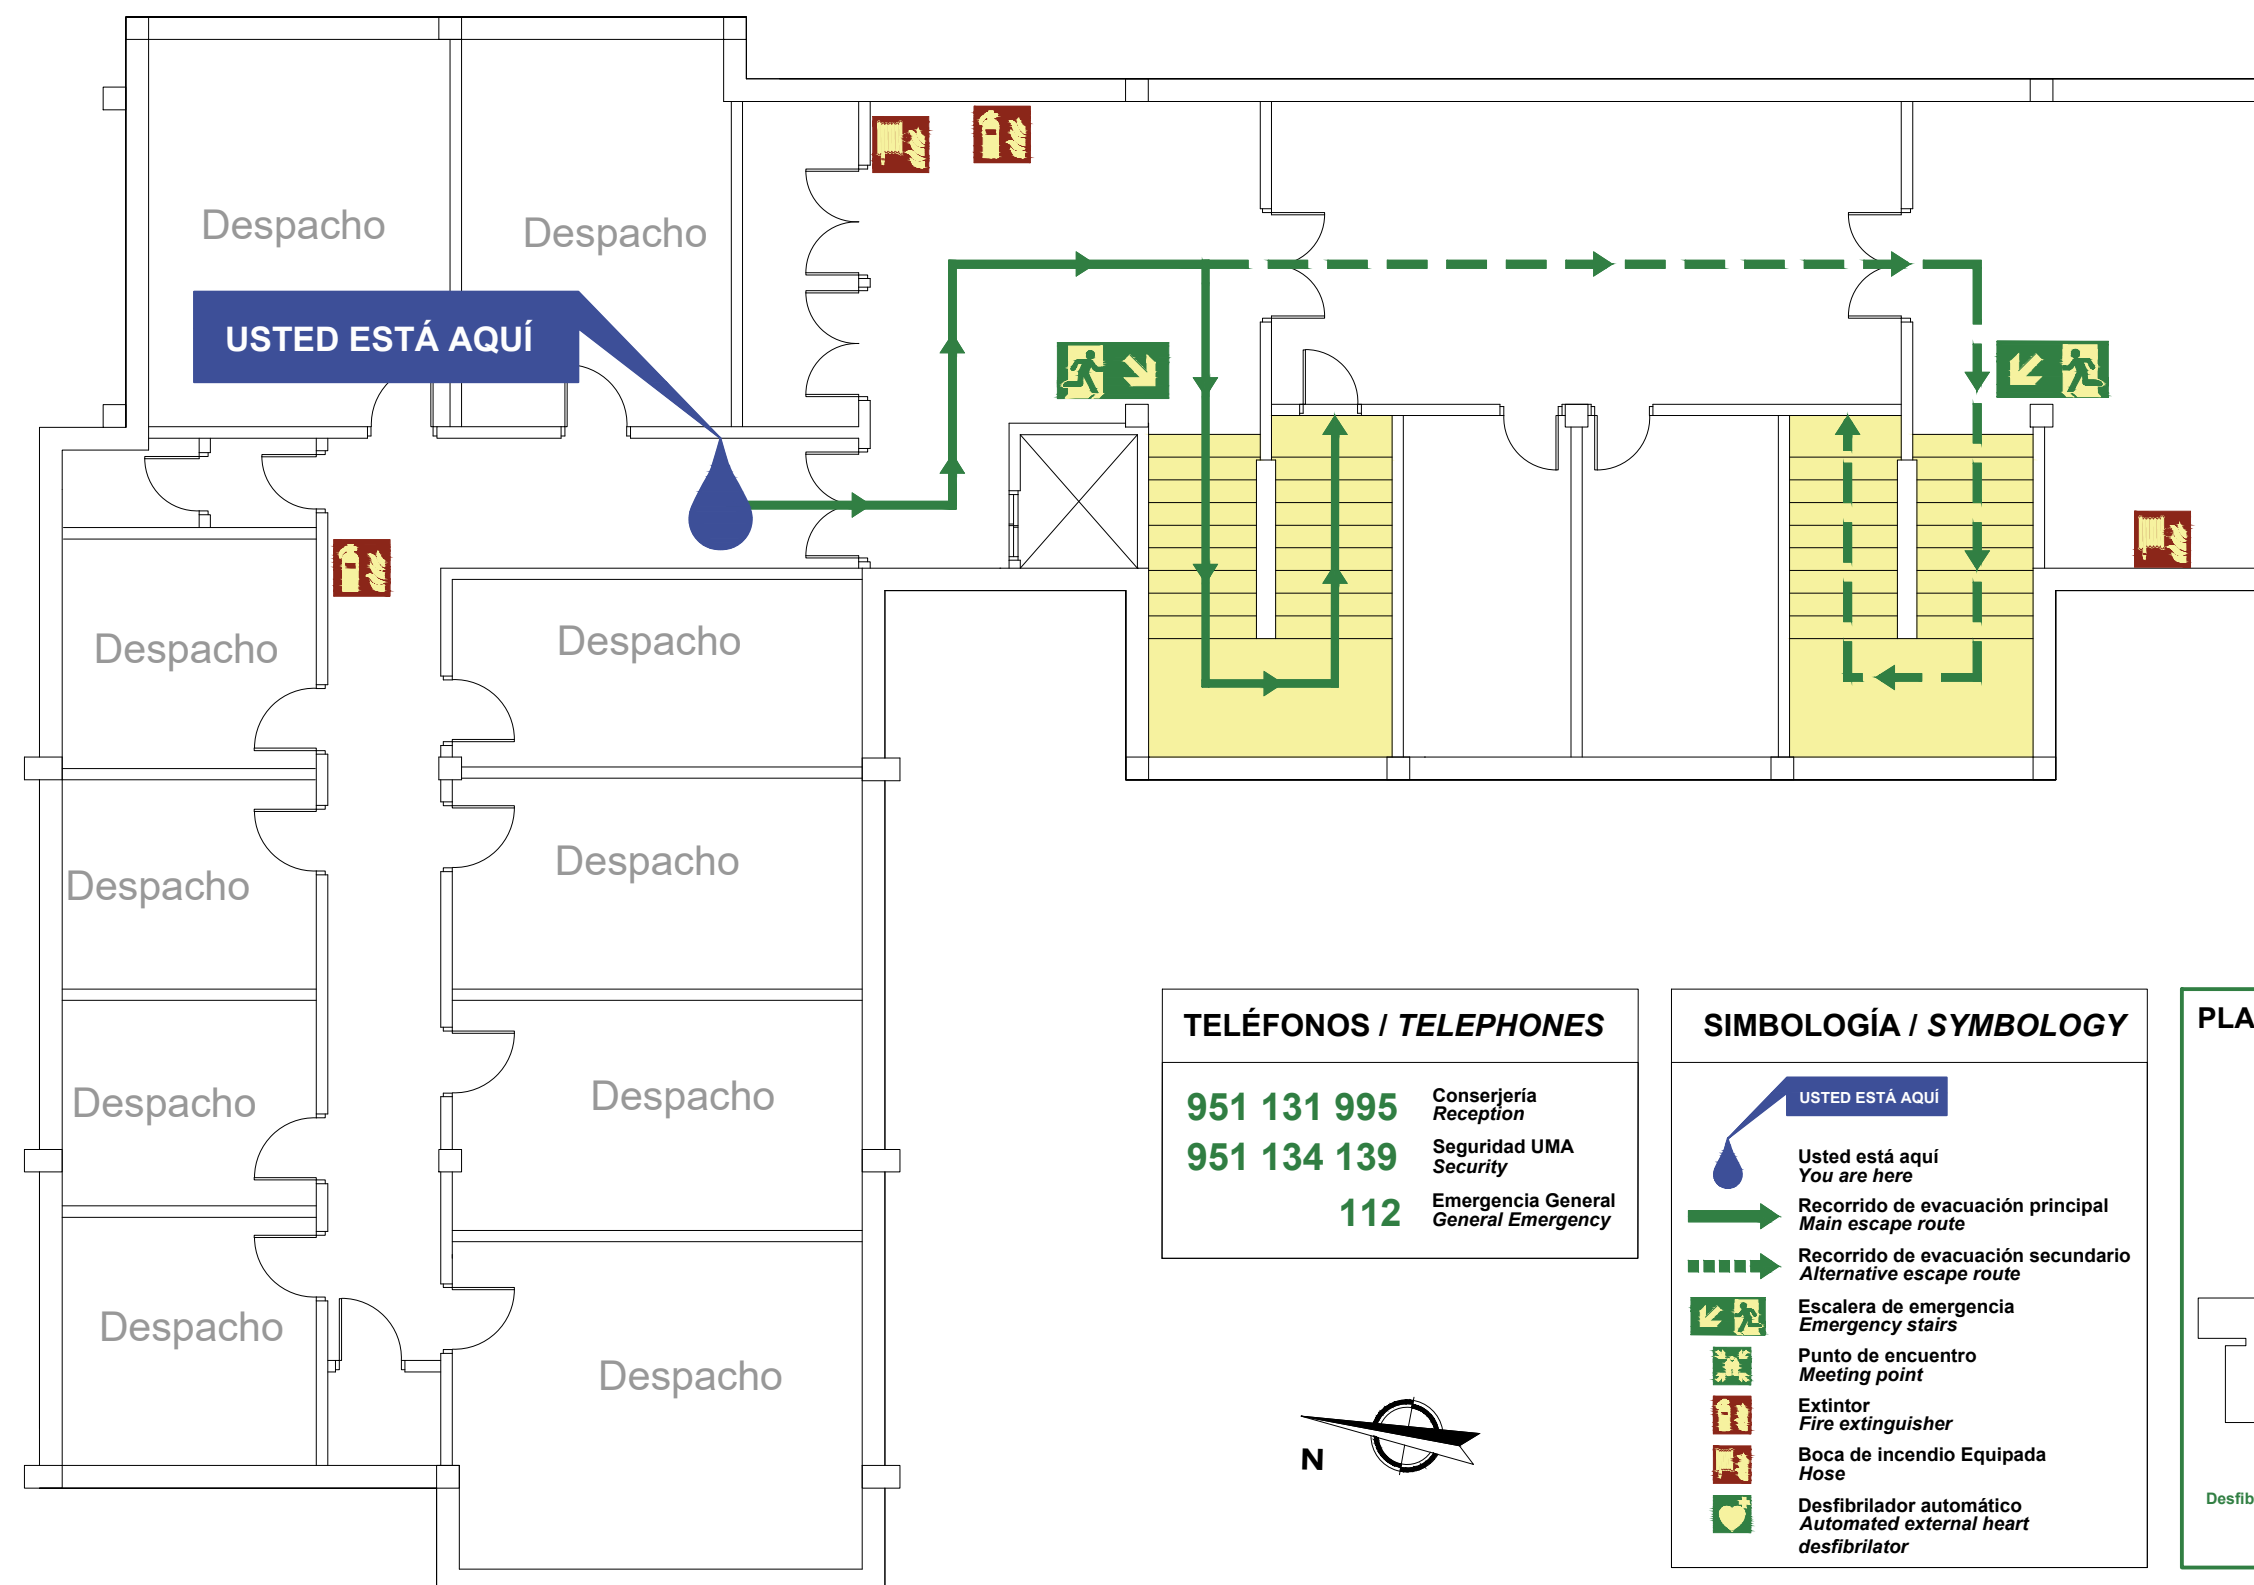

TELÉFONOS / TELEPHONES

951 131 995 Conserjería
Reception
951 134 139 Seguridad UMA
Security
112 Emergencia General
General Emergency

SIMBOLOGÍA / SYMBOLOGY

- Usted está aquí
You are here
- Recorrido de evacuación principal
Main escape route
- Recorrido de evacuación secundario
Alternative escape route
- Escalera de emergencia
Emergency stairs
- Punto de encuentro
Meeting point
- Extintor
Fire extinguisher
- Boca de incendio Equipada
Hose
- Desfibrilador automático
Automated external heart
defibrillator

TERCERA PLANTA

EN CASO DE EVACUACIÓN

- Desaloje la zona utilizando la ruta de evacuación señalizada.
- Evite obstaculizar las vías de evacuación.
- No utilice los ascensores.
- Siga las instrucciones dadas por el personal del Centro.
- En el exterior, diríjase al Punto de Encuentro.
- No regrese al edificio hasta que comuniquen el final de la emergencia.

THIRD FLOOR

IN CASE OF EVACUATION

- Evacuate the area using the marked routes.
- Do not block evacuation routes.
- Do not use the elevators.
- Follow the instructions from Centre staff.
- When outside go to the Meeting Point.
- Do not return to the building until notified by Centre staff.

PLANO DE SITUACIÓN / OVERVIEW PLAN

