


SÓTANO

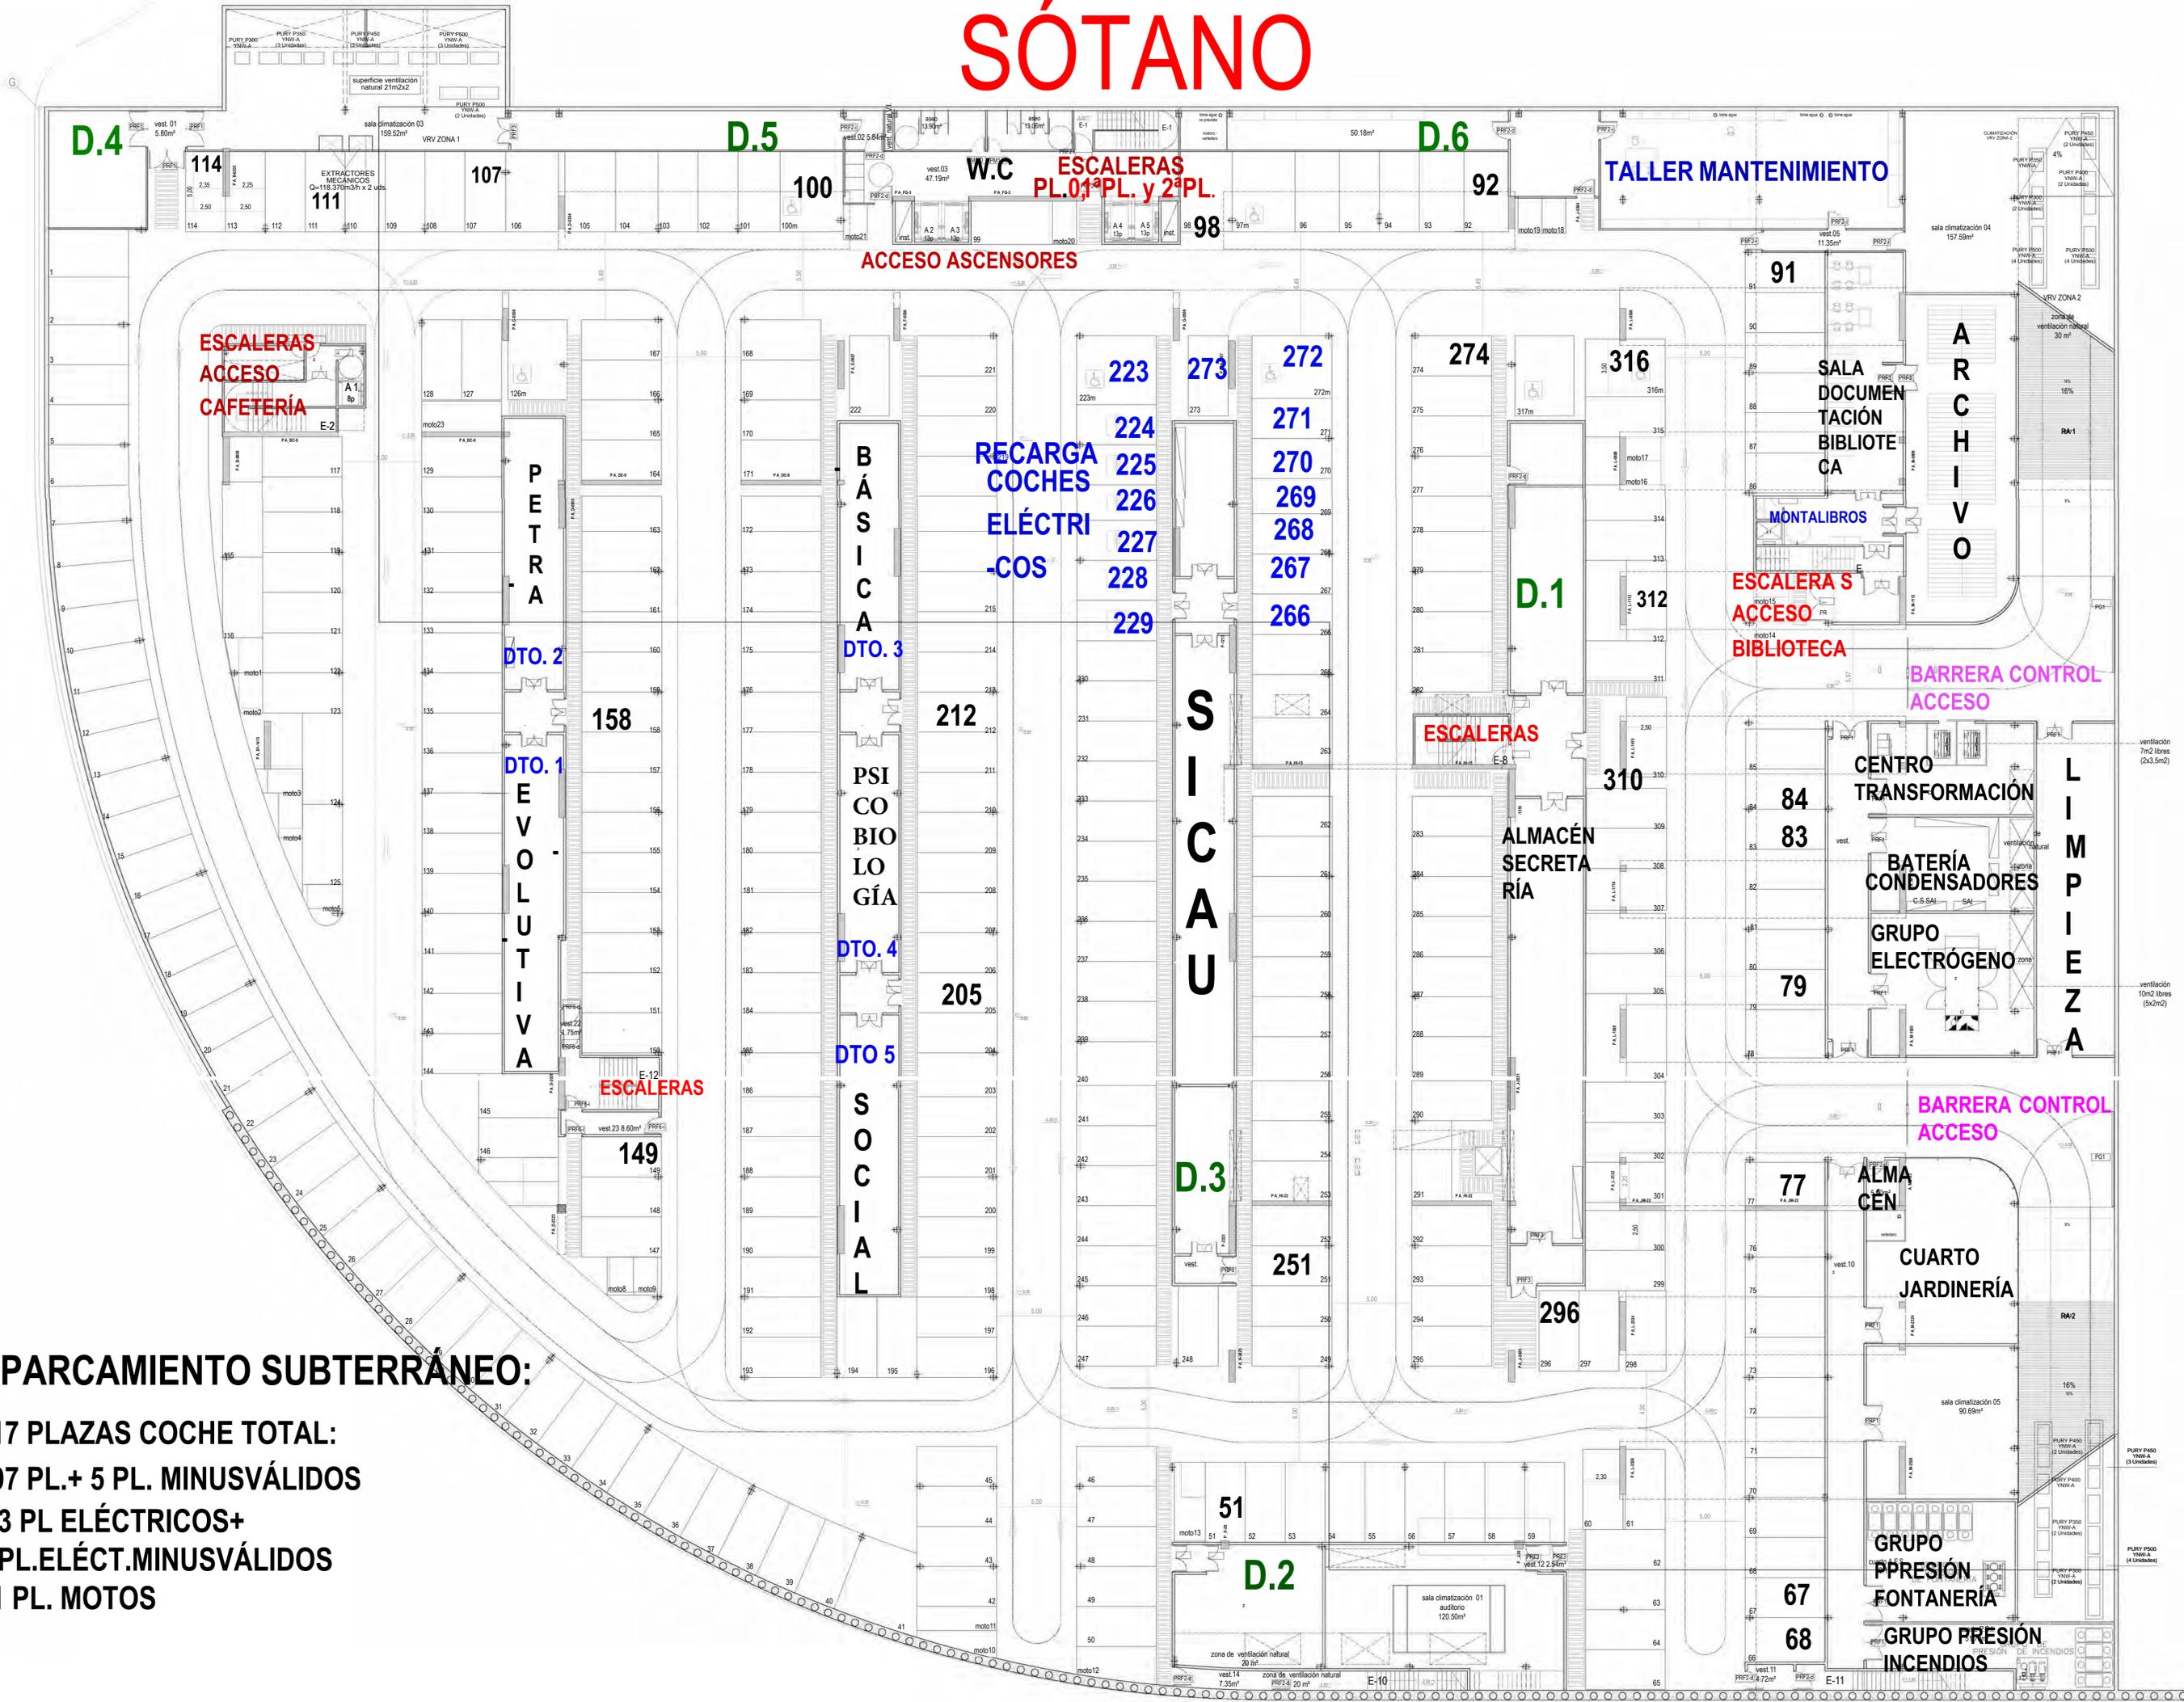

APARCAMIENTO SUBTERRÁNEO:

- 317 PLAZAS COCHE TOTAL:
- 297 PL.+ 5 PL. MINUSVÁLIDOS
- 13 PL ELÉCTRICOS+
- 2 PL.ELÉCT.MINUSVÁLIDOS
- 21 PL. MOTOS