



-  Phoenix canariensis
-  Yucca rostrata
-  Phragmites australis
-  Arundo donax
-  Acacia dealbata
-  Robinia pseudoacacia



Sezione A-A'  
Scala 1:1000



Sezione B-B'  
Scala 1:1000



Sezione C-C'  
Scala 1:1000





Sezione D-D'  
Scala 1:1000





SCALA 1:2000



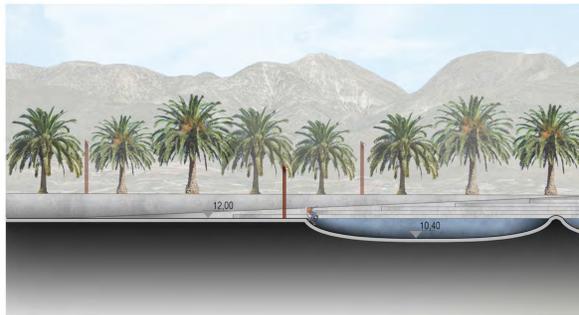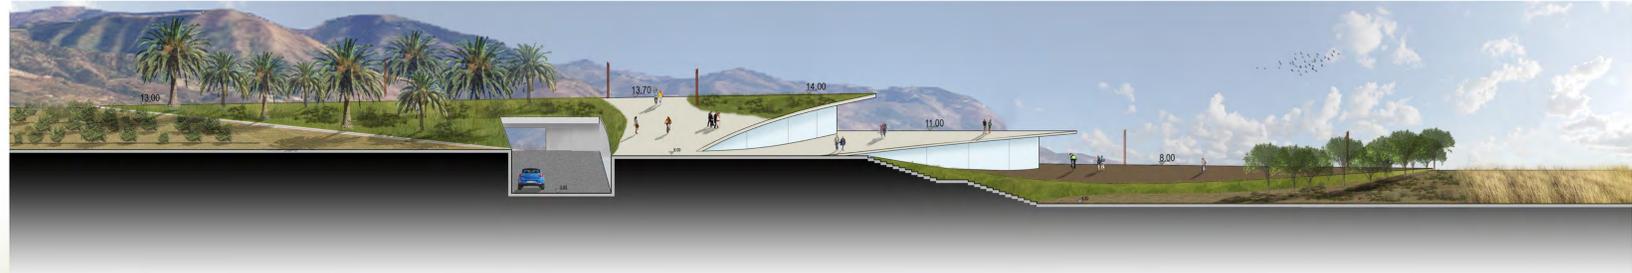

SEZIONE A-A - SCALA 1:200

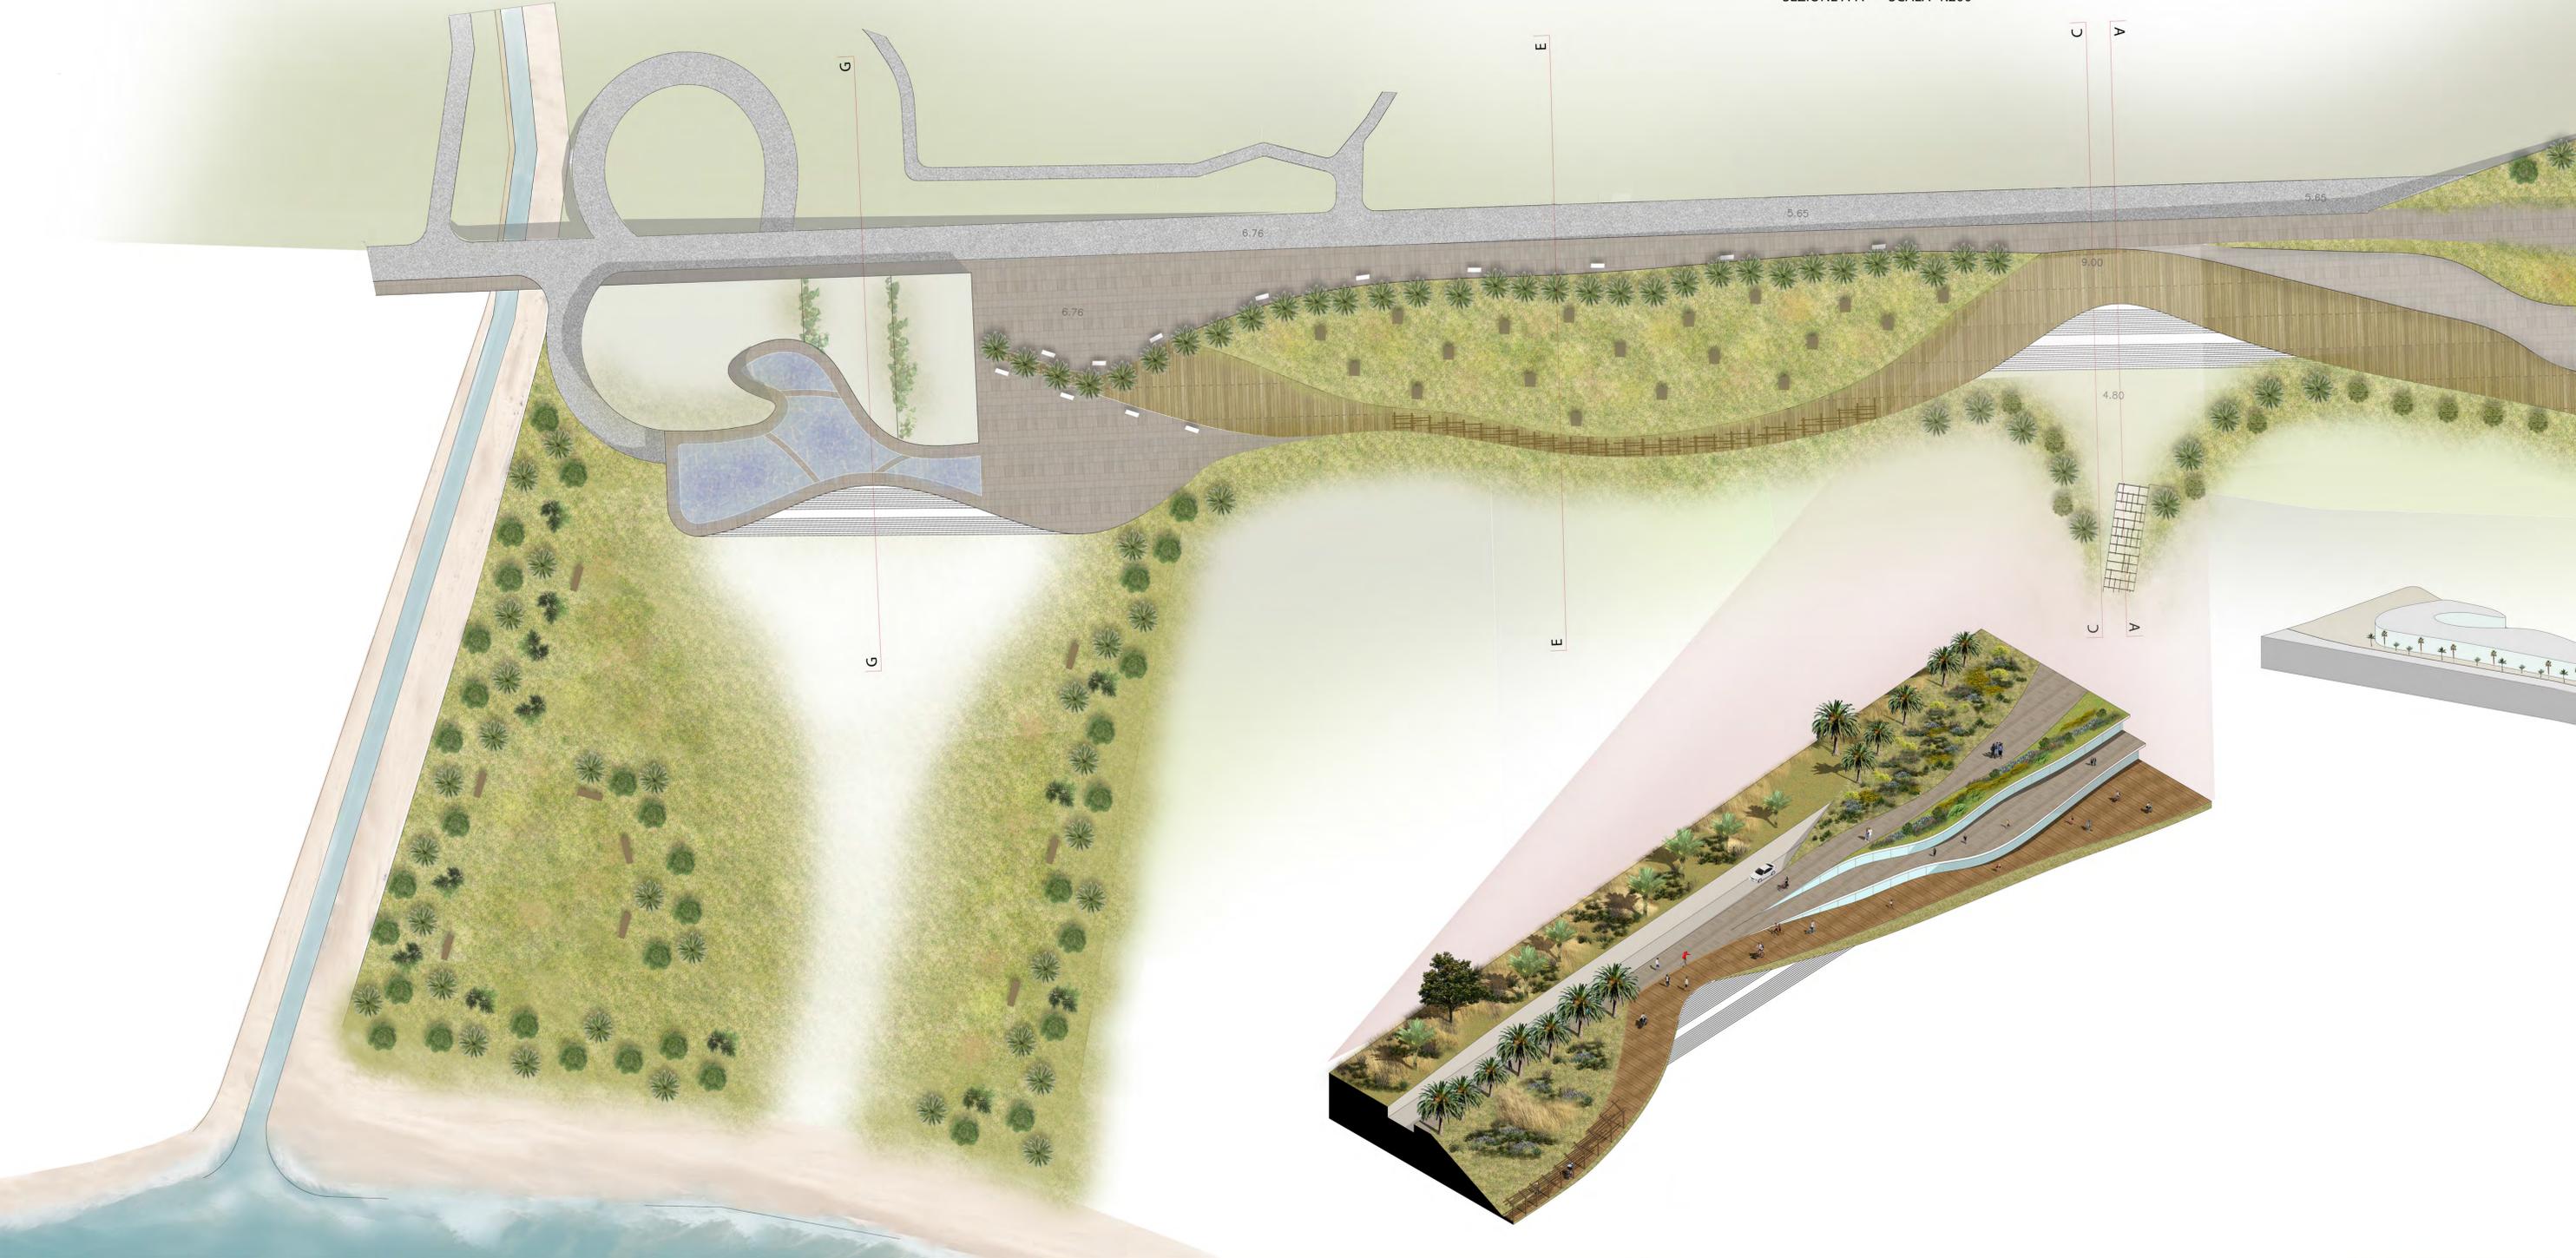


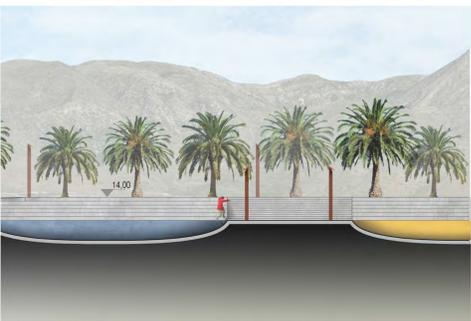


SEZIONE B-B SCALA 1:200




SEZIONE D-D SCALA 1:200

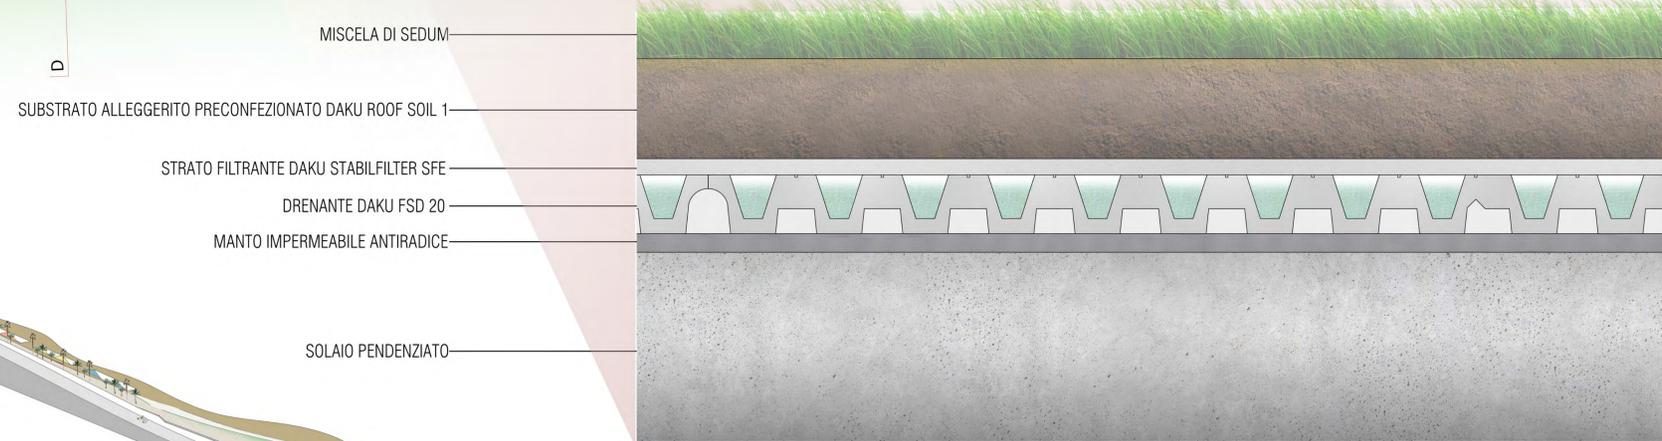


STRATIGRAFIA DEL TETTO GIARDINO - SCALA 1:20

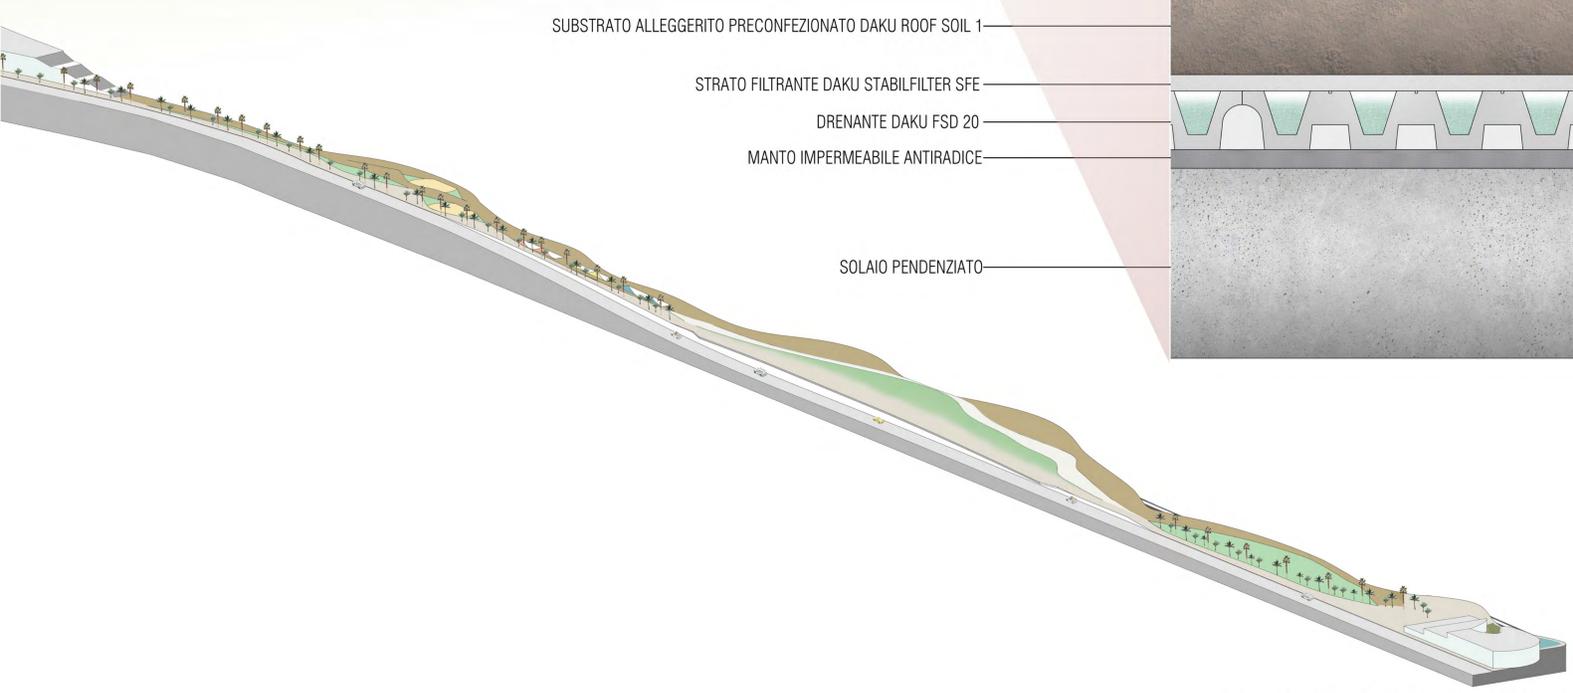

SEZIONE ASSONOMETRICA LUNGO LA STRADA

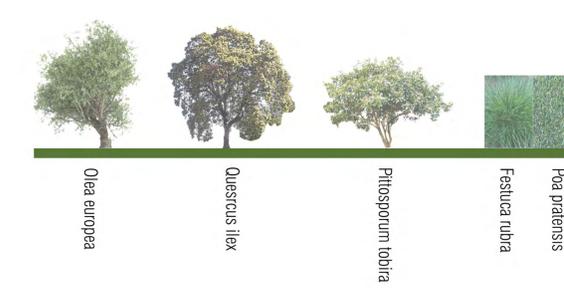


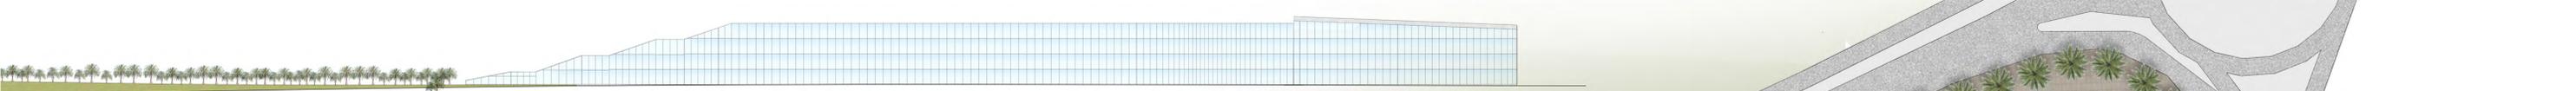


PROFILO LONGITUDINALE SCALA 1:500



SEZIONE E-E SCALA 1:200

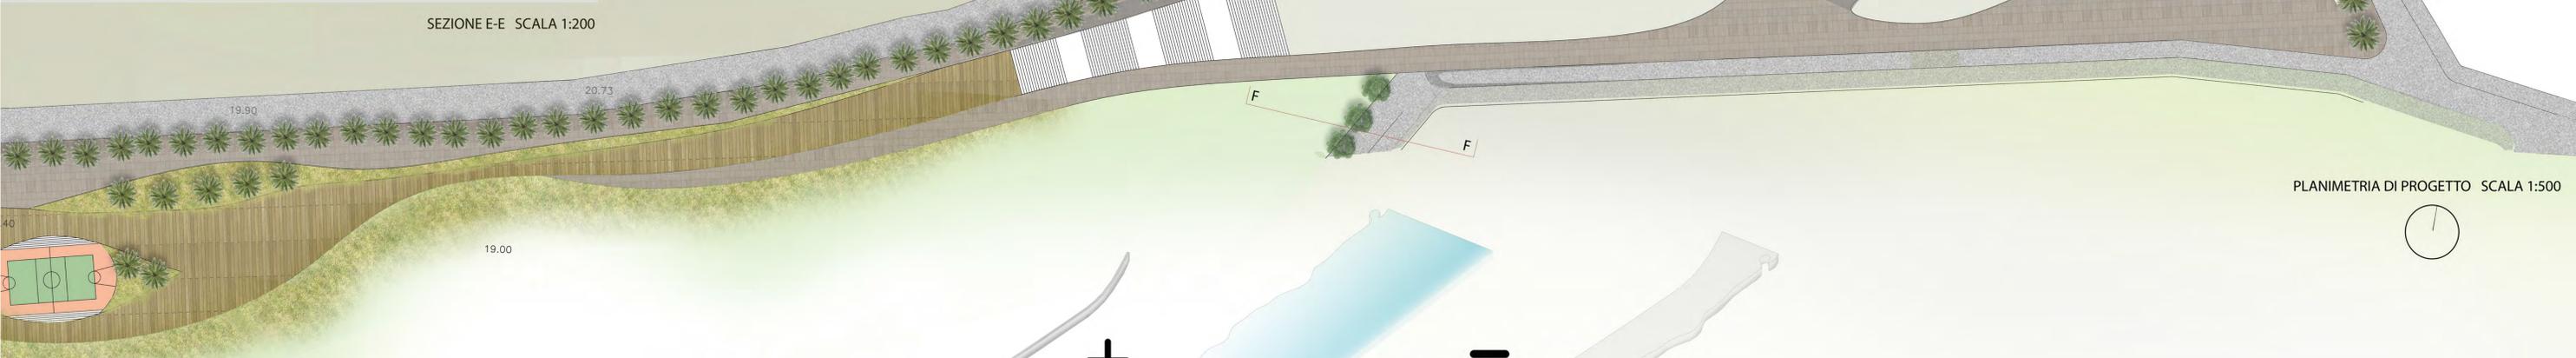

PLANIMETRIA DI PROGETTO SCALA 1:500

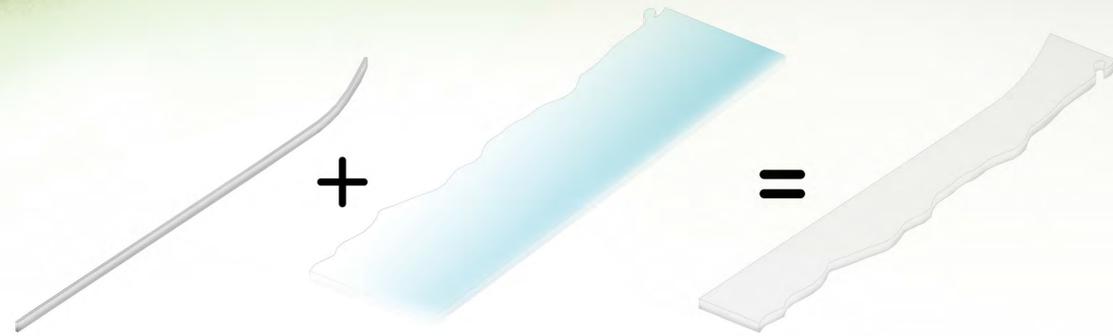

SEZIONE C-C SCALA 1:200

Edificio di interscambio  
Hotel e attività commerciali




SEZIONE F-F SCALA 1:200




ABACO DELLE PIANTE E DELL'ARREDO URBANO



SEZIONE G-G SCALA 1:1000

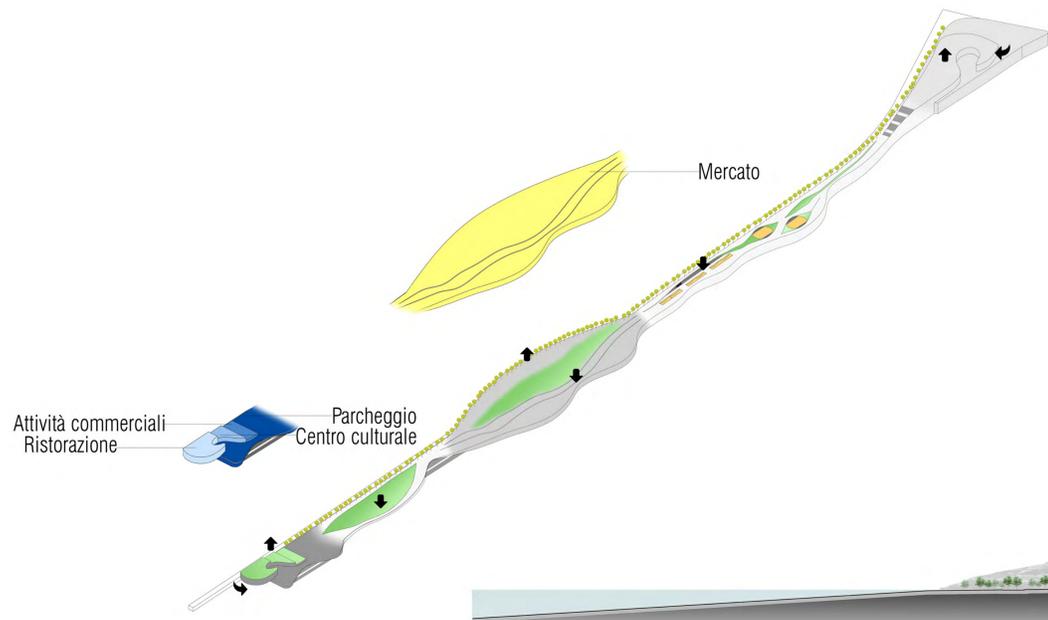

CONCEPT

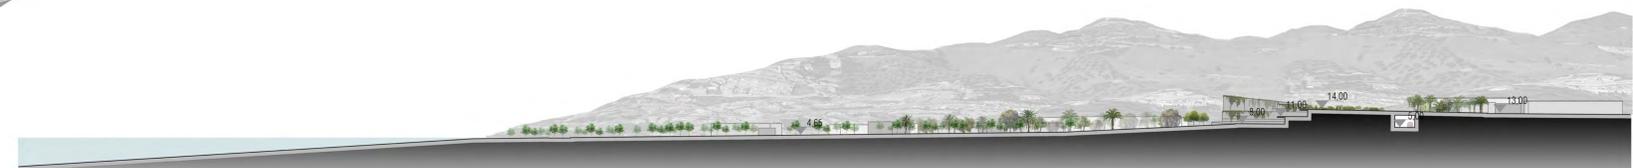

SEZIONE D-D SCALA 1:1000