


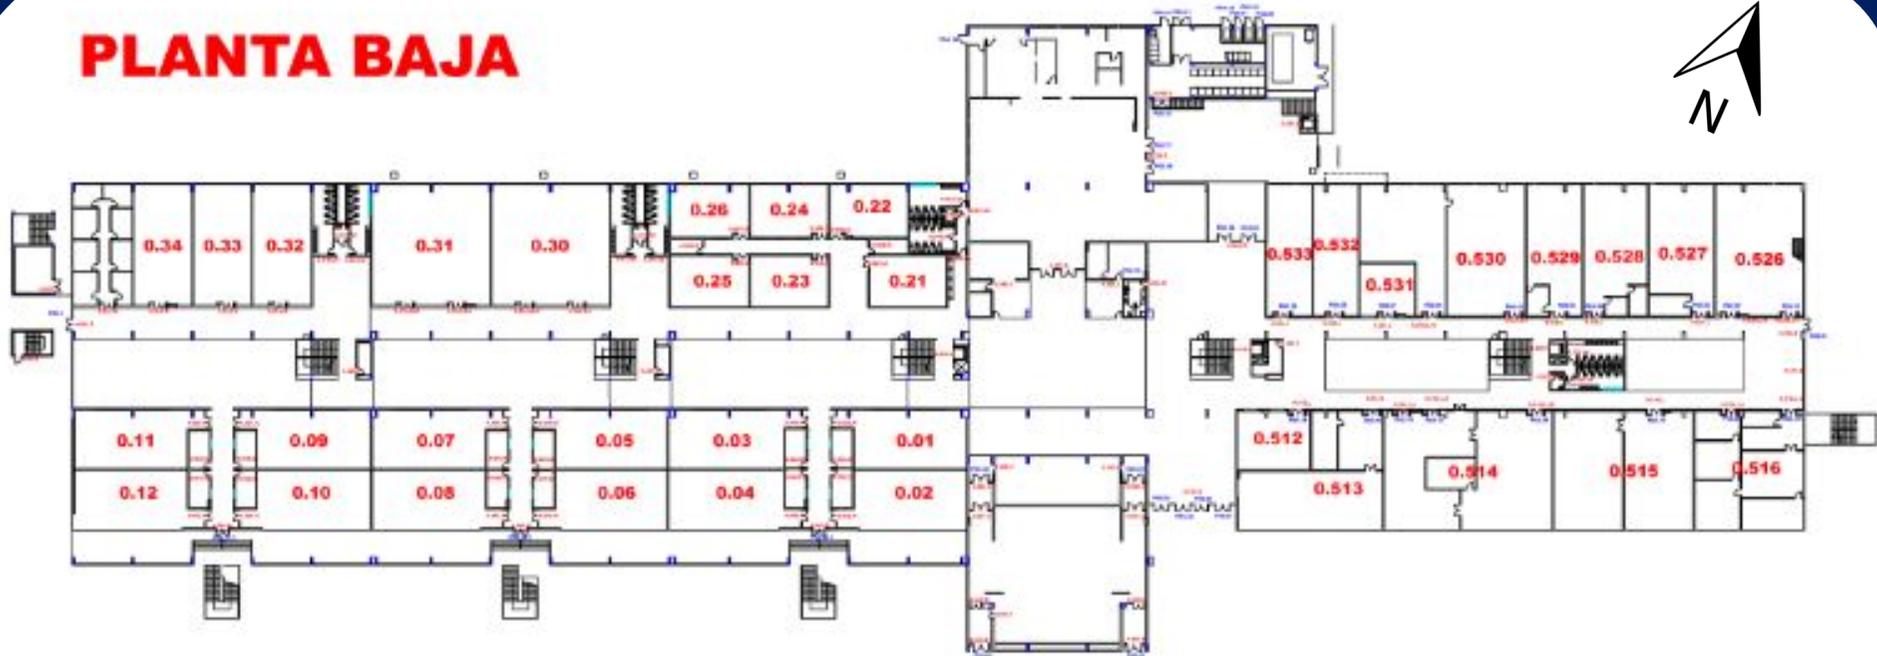

PLANTA BAJA



ALA OESTE

AULAS DOCENTE
AULAS DE DIBUJO
AULAS DE MÁSTERS

MÓDULO CENTRAL

SALÓN DE ACTOS
CONSERJERÍA
REPROGRAFÍA
CAFETERÍA

ALA ESTE

LABORATORIOS