


# PLANTA BAJA

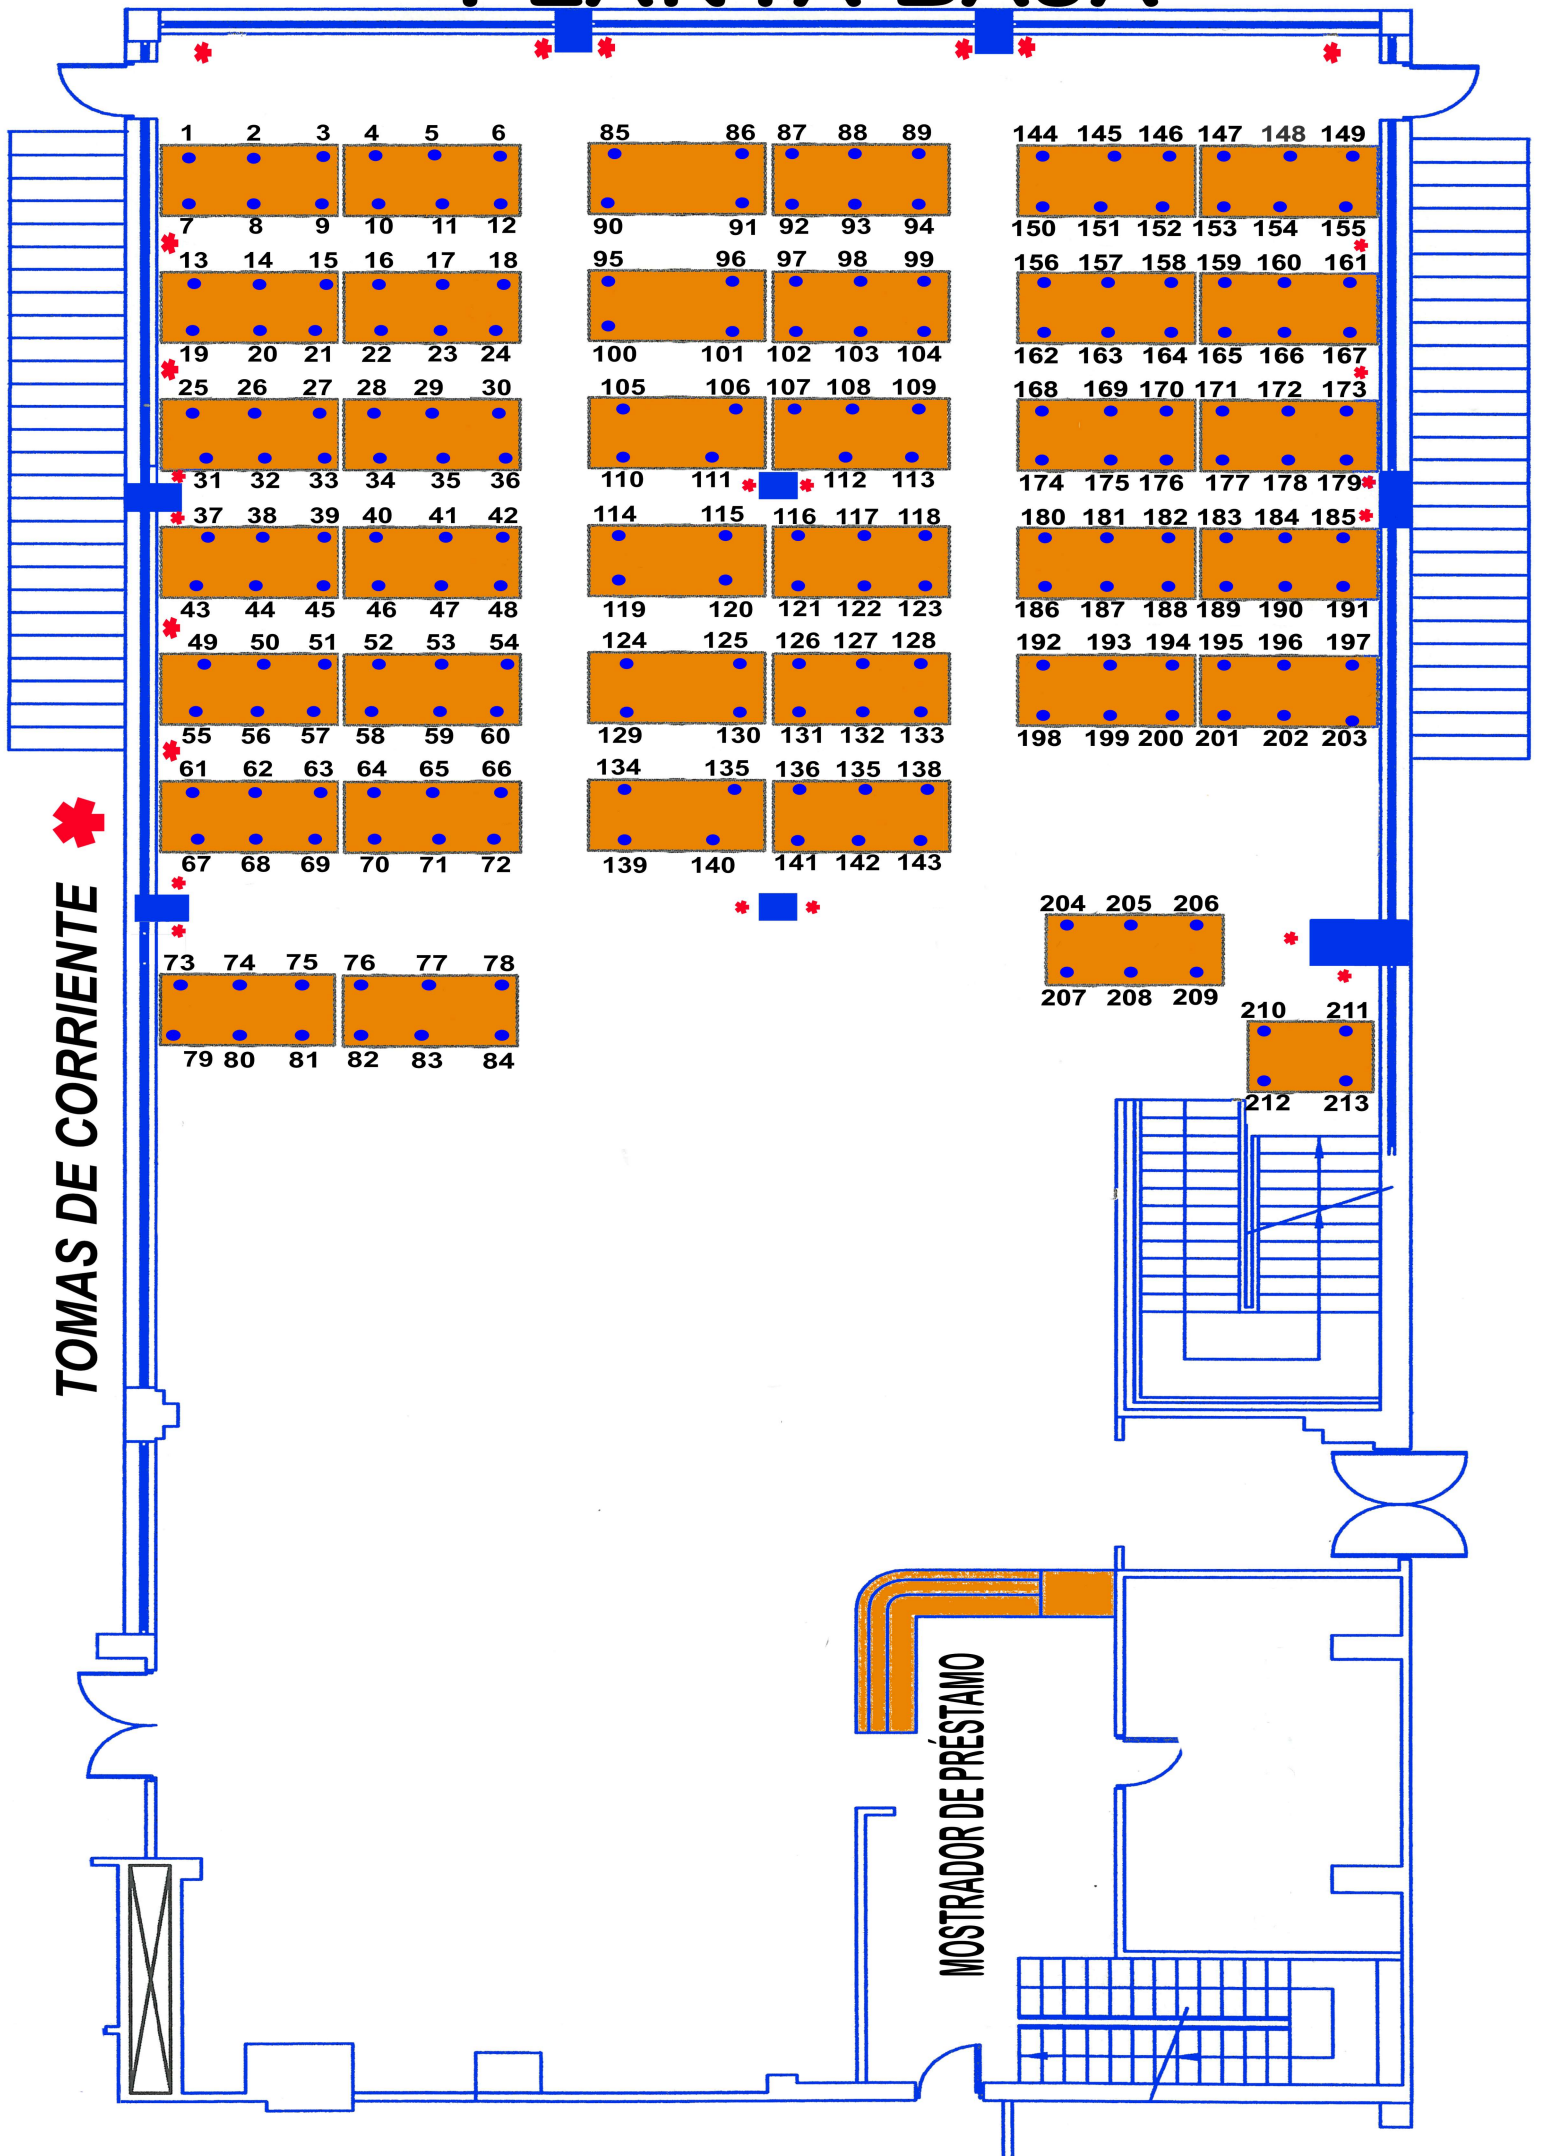

**TOMAS DE CORRIENTE**


**MOSTRADOR DE PRÉSTAMO**

- 1 2 3 4 5 6
- 7 8 9 10 11 12
- 13 14 15 16 17 18
- 19 20 21 22 23 24
- 25 26 27 28 29 30
- 31 32 33 34 35 36
- 37 38 39 40 41 42
- 43 44 45 46 47 48
- 49 50 51 52 53 54
- 55 56 57 58 59 60
- 61 62 63 64 65 66
- 67 68 69 70 71 72
- 73 74 75 76 77 78
- 79 80 81 82 83 84

- 85 86 87 88 89
- 90 91 92 93 94
- 95 96 97 98 99
- 100 101 102 103 104
- 105 106 107 108 109
- 110 111 112 113
- 114 115 116 117 118
- 119 120 121 122 123
- 124 125 126 127 128
- 129 130 131 132 133
- 134 135 136 137 138
- 139 140 141 142 143

- 144 145 146 147 148 149
- 150 151 152 153 154 155
- 156 157 158 159 160 161
- 162 163 164 165 166 167
- 168 169 170 171 172 173
- 174 175 176 177 178 179
- 180 181 182 183 184 185
- 186 187 188 189 190 191
- 192 193 194 195 196 197
- 198 199 200 201 202 203
- 204 205 206
- 207 208 209
- 210 211
- 212 213

# PLANTA DE ARRIBA

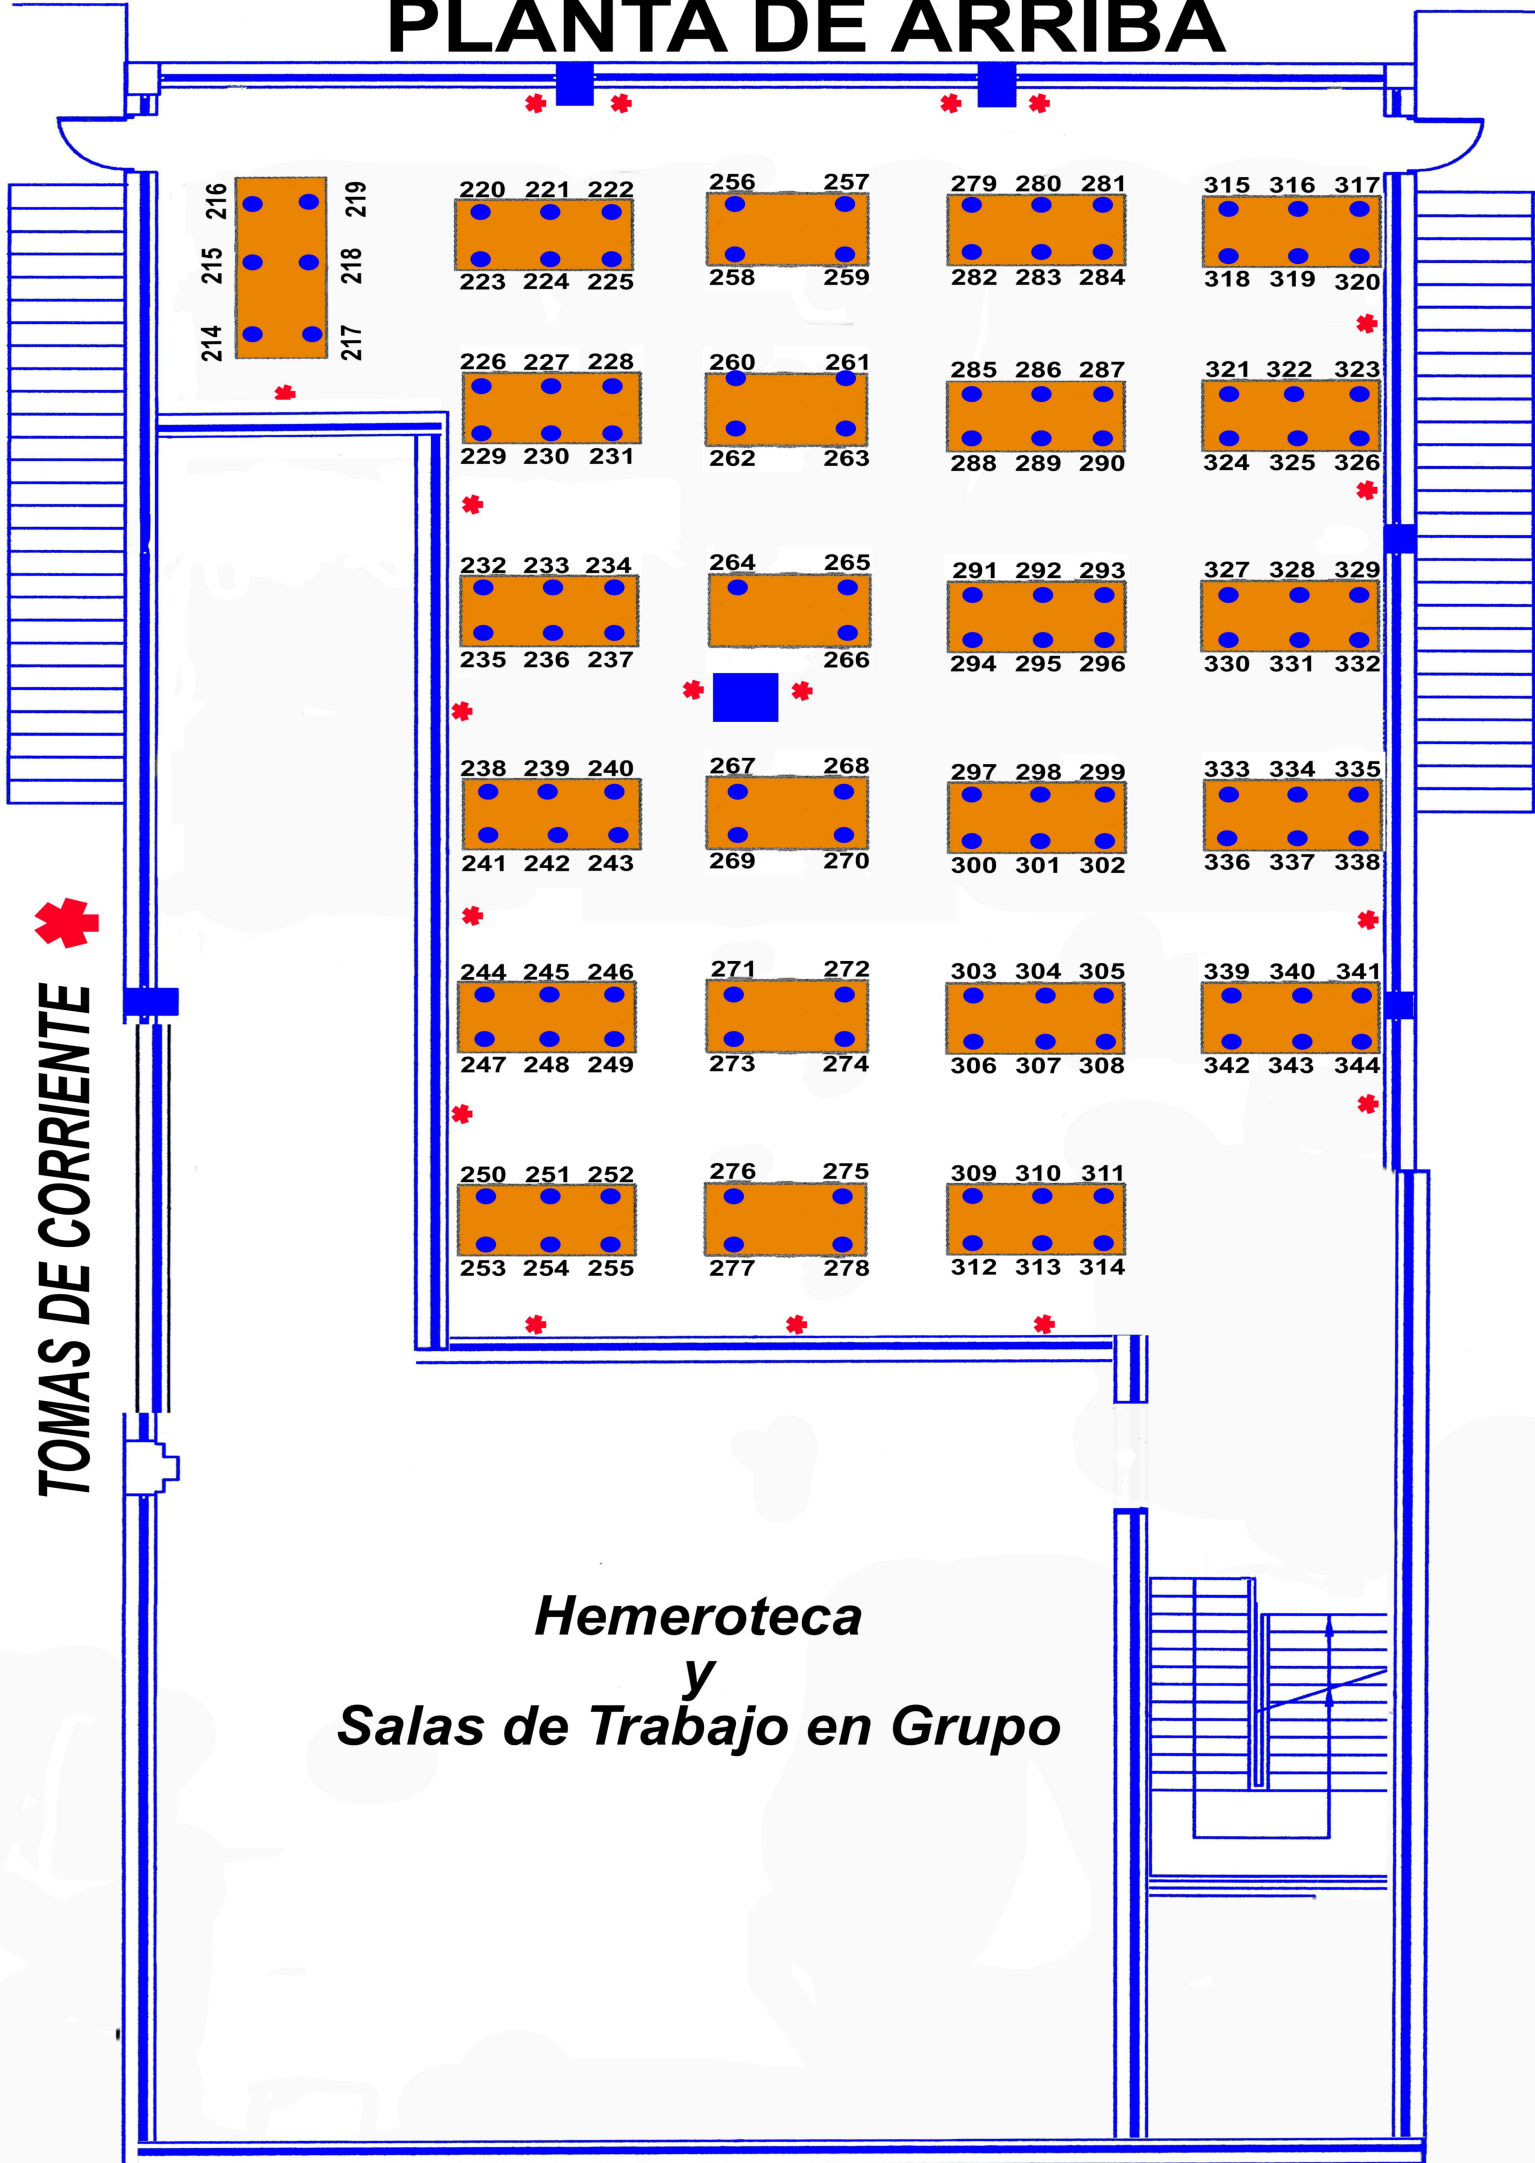

**TOMAS DE CORRIENTE**

*Hemeroteca  
y  
Salas de Trabajo en Grupo*